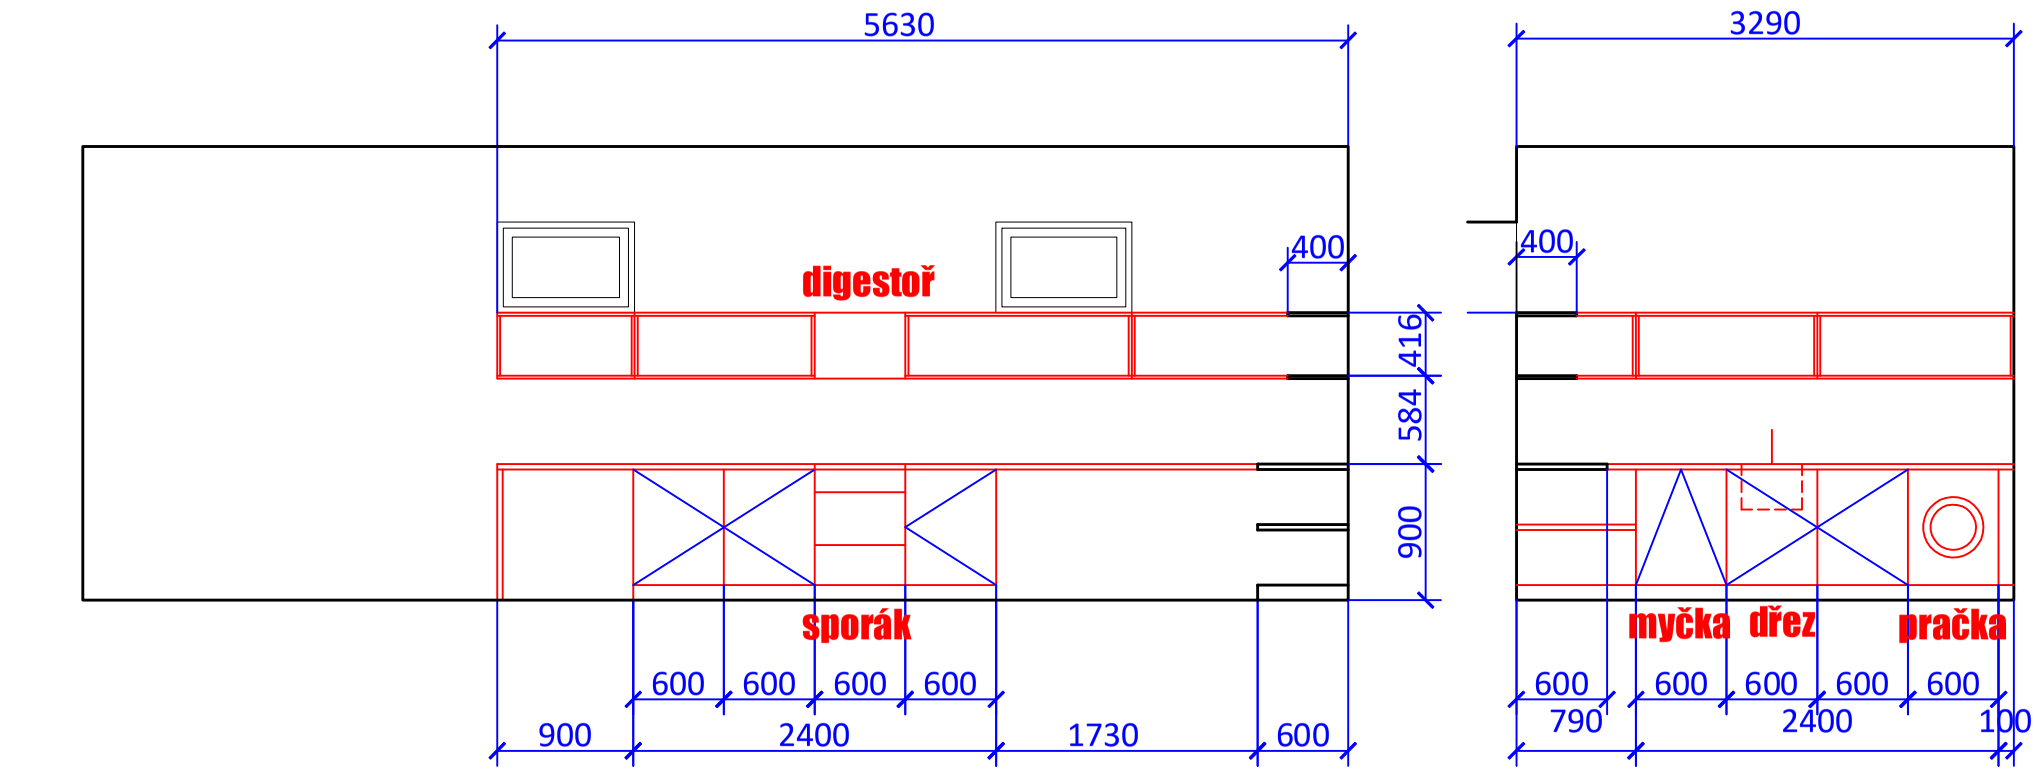

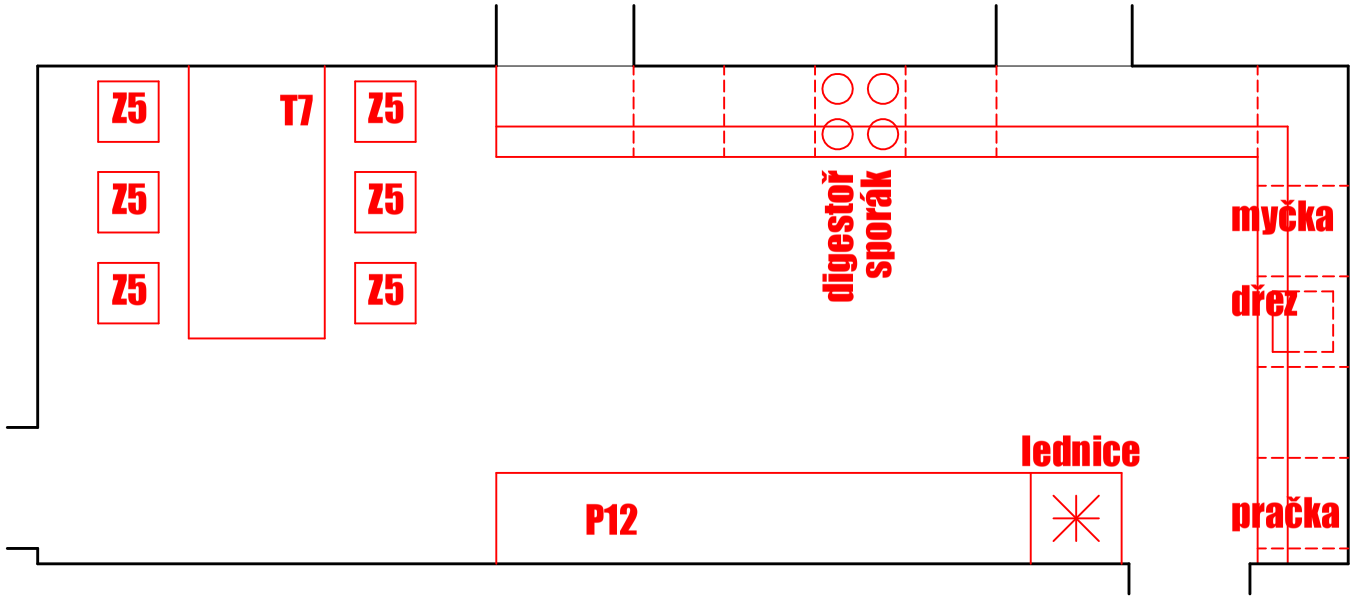

pozn.
všechny rozměry budou ověřeny na stavbě
všechny použité materiály a výrobky budou vyvzorkovány

trnož_svařovaná ocelová kostra z jackel profilů 40/40 a 40/60 mm v povrchové úpravě nátěr - kovářská čeřň
desky stolu_postformingová deska tmavě šedá tl. 36 mm, povrchová úprava olejovosk
korpusy skříněk_bílé lamino
dvířka skříněk_dýhovaná DTD smrk

interiérový prvek P11_policová sestava v 1_25_m1/50__7