


PŮDORYS 1.NP 1 : 100

STÁVAJÍCÍ STAV + BOURACÍ PRÁCE

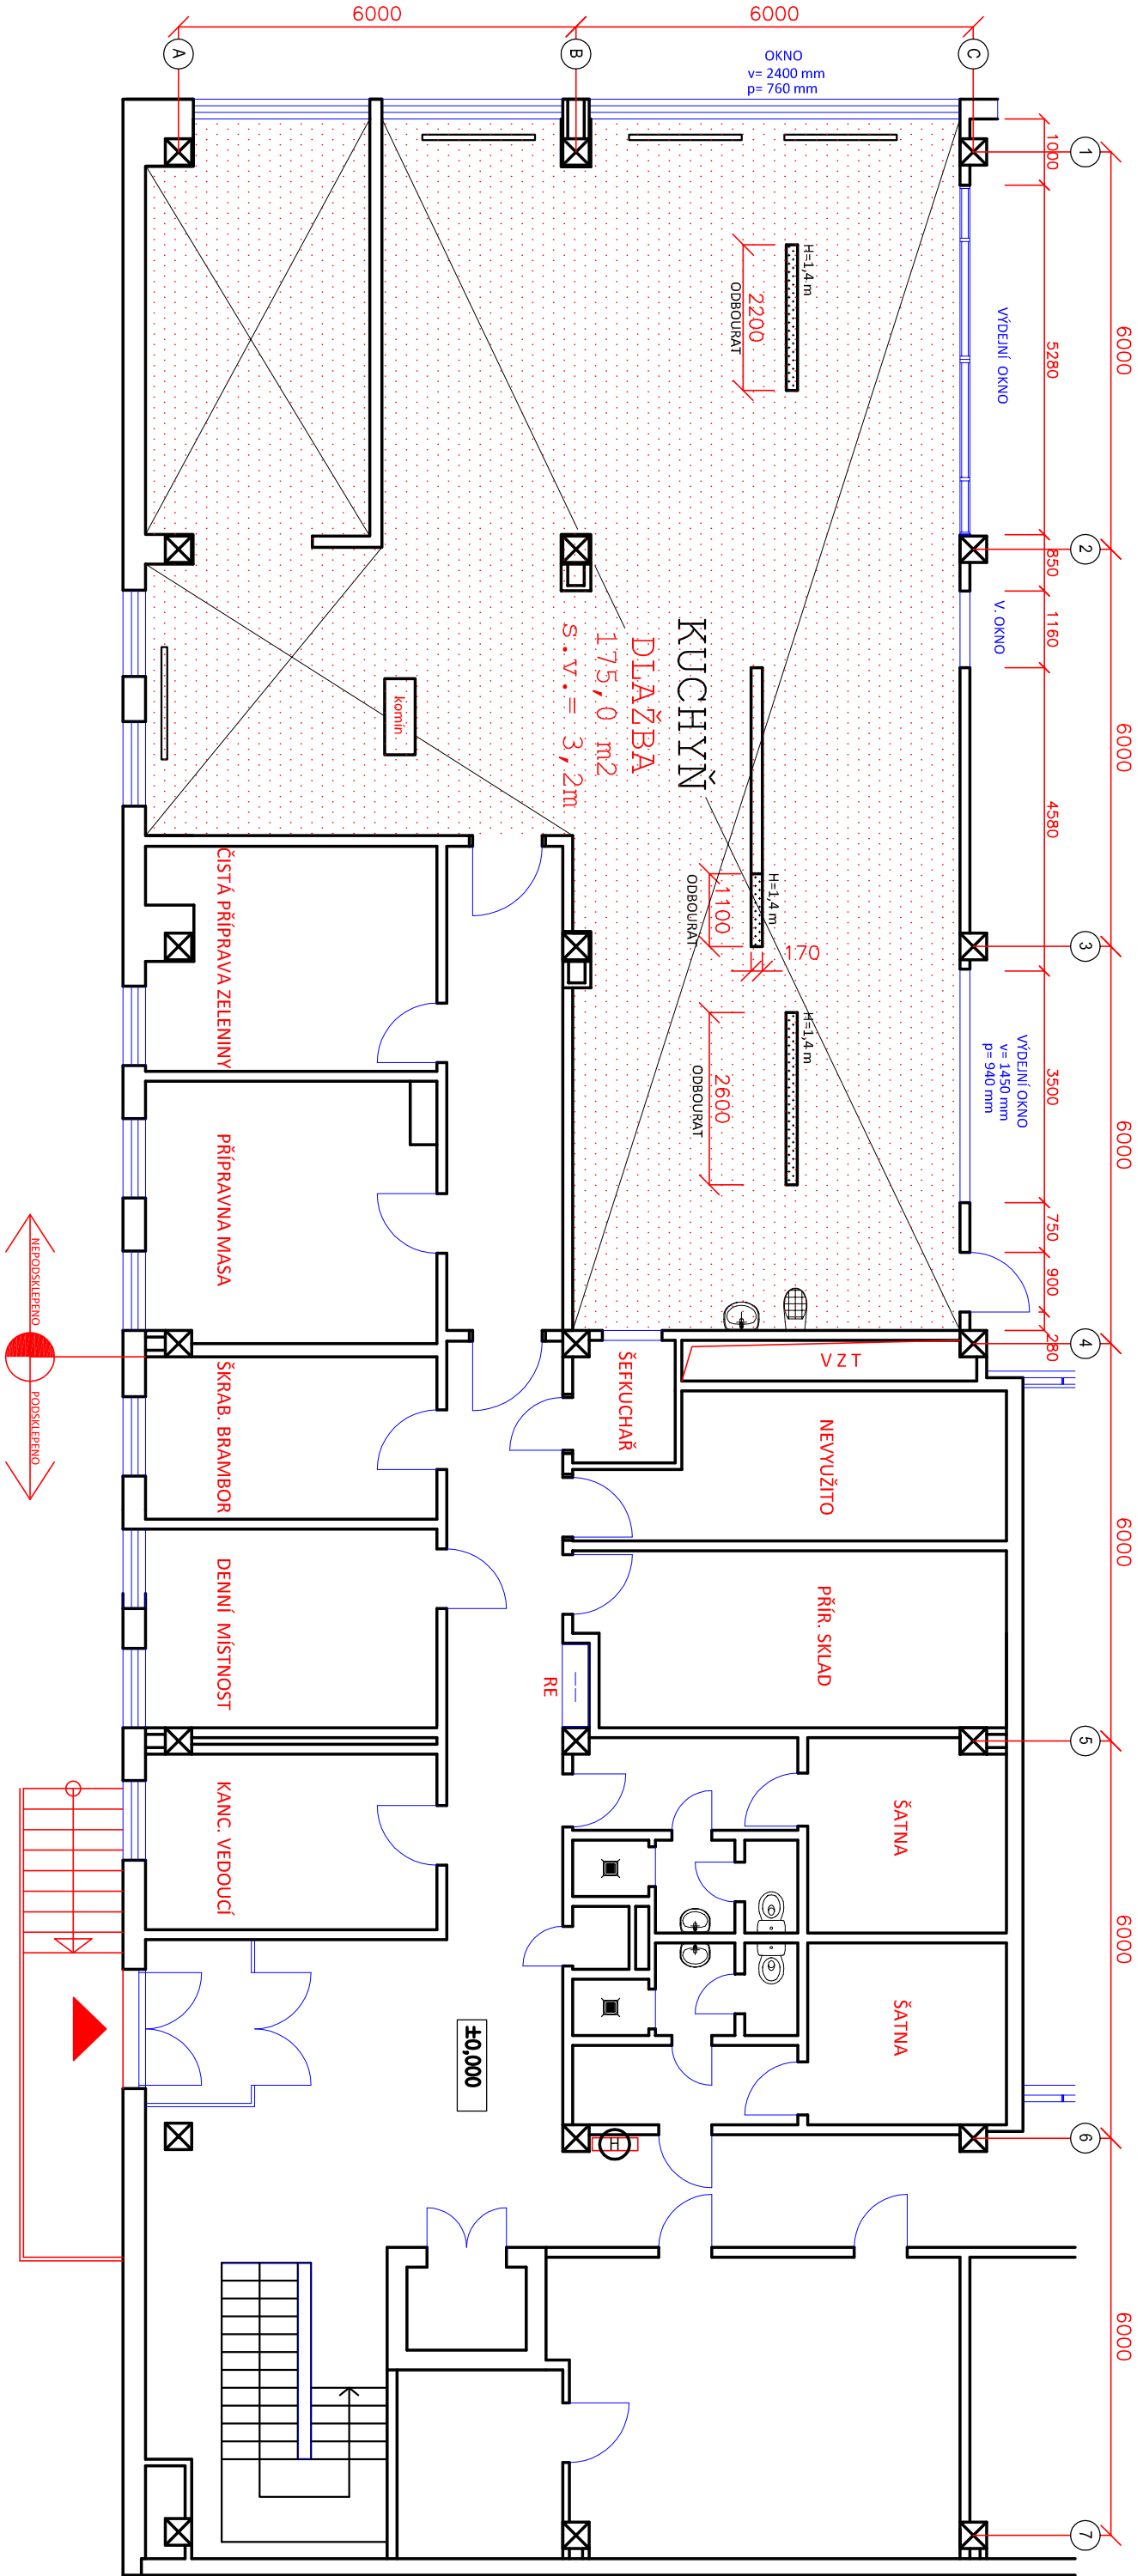

LEGENDA :

PLOŠNÝ ROZSAH	BOURÁNÍ	BOURÁNÍ DLAŽEB	BOURÁNÍ KER. OBKLADU
OPRAVY KUCHYNĚ	PŘÍČEK-CP	A PODKLADU PODLAH	STĚN H=1,8 m

PROJEKTANT-STAVEBNÍ ČÁSTI: ing. Lubomír CHLEBEK	PROMOS trading spol. s r.o.
INVESTOR: MĚSTO BRUNTÁL, NADRAŽNÍ 994/20, 792 01 BRUNTÁL	K. Světlé 28
NAZEV AKCE: ZŠ BRUNTÁL, JESENICKÁ 10 - REKONSTRUKCE KUCHYNĚ	736 01 Havířov - Podlesí

ČÁST: STAVBA	FORMÁT: A3
DATUM: 07/2022	STUPEN: DPS
ZŠ. JESENICKÁ 10, K.Č. BRUNTÁL	P.Č. 2257/14 P.Č. 2263/1

OBSAH VÝKRESU:	MĚŘITKO:	ČÍSLO:
PŮDORYS 1.NP PŘEHLEDNÝ		
STÁVAJÍCÍ STAV + BOURÁNÍ	1:100	D.1.1.1