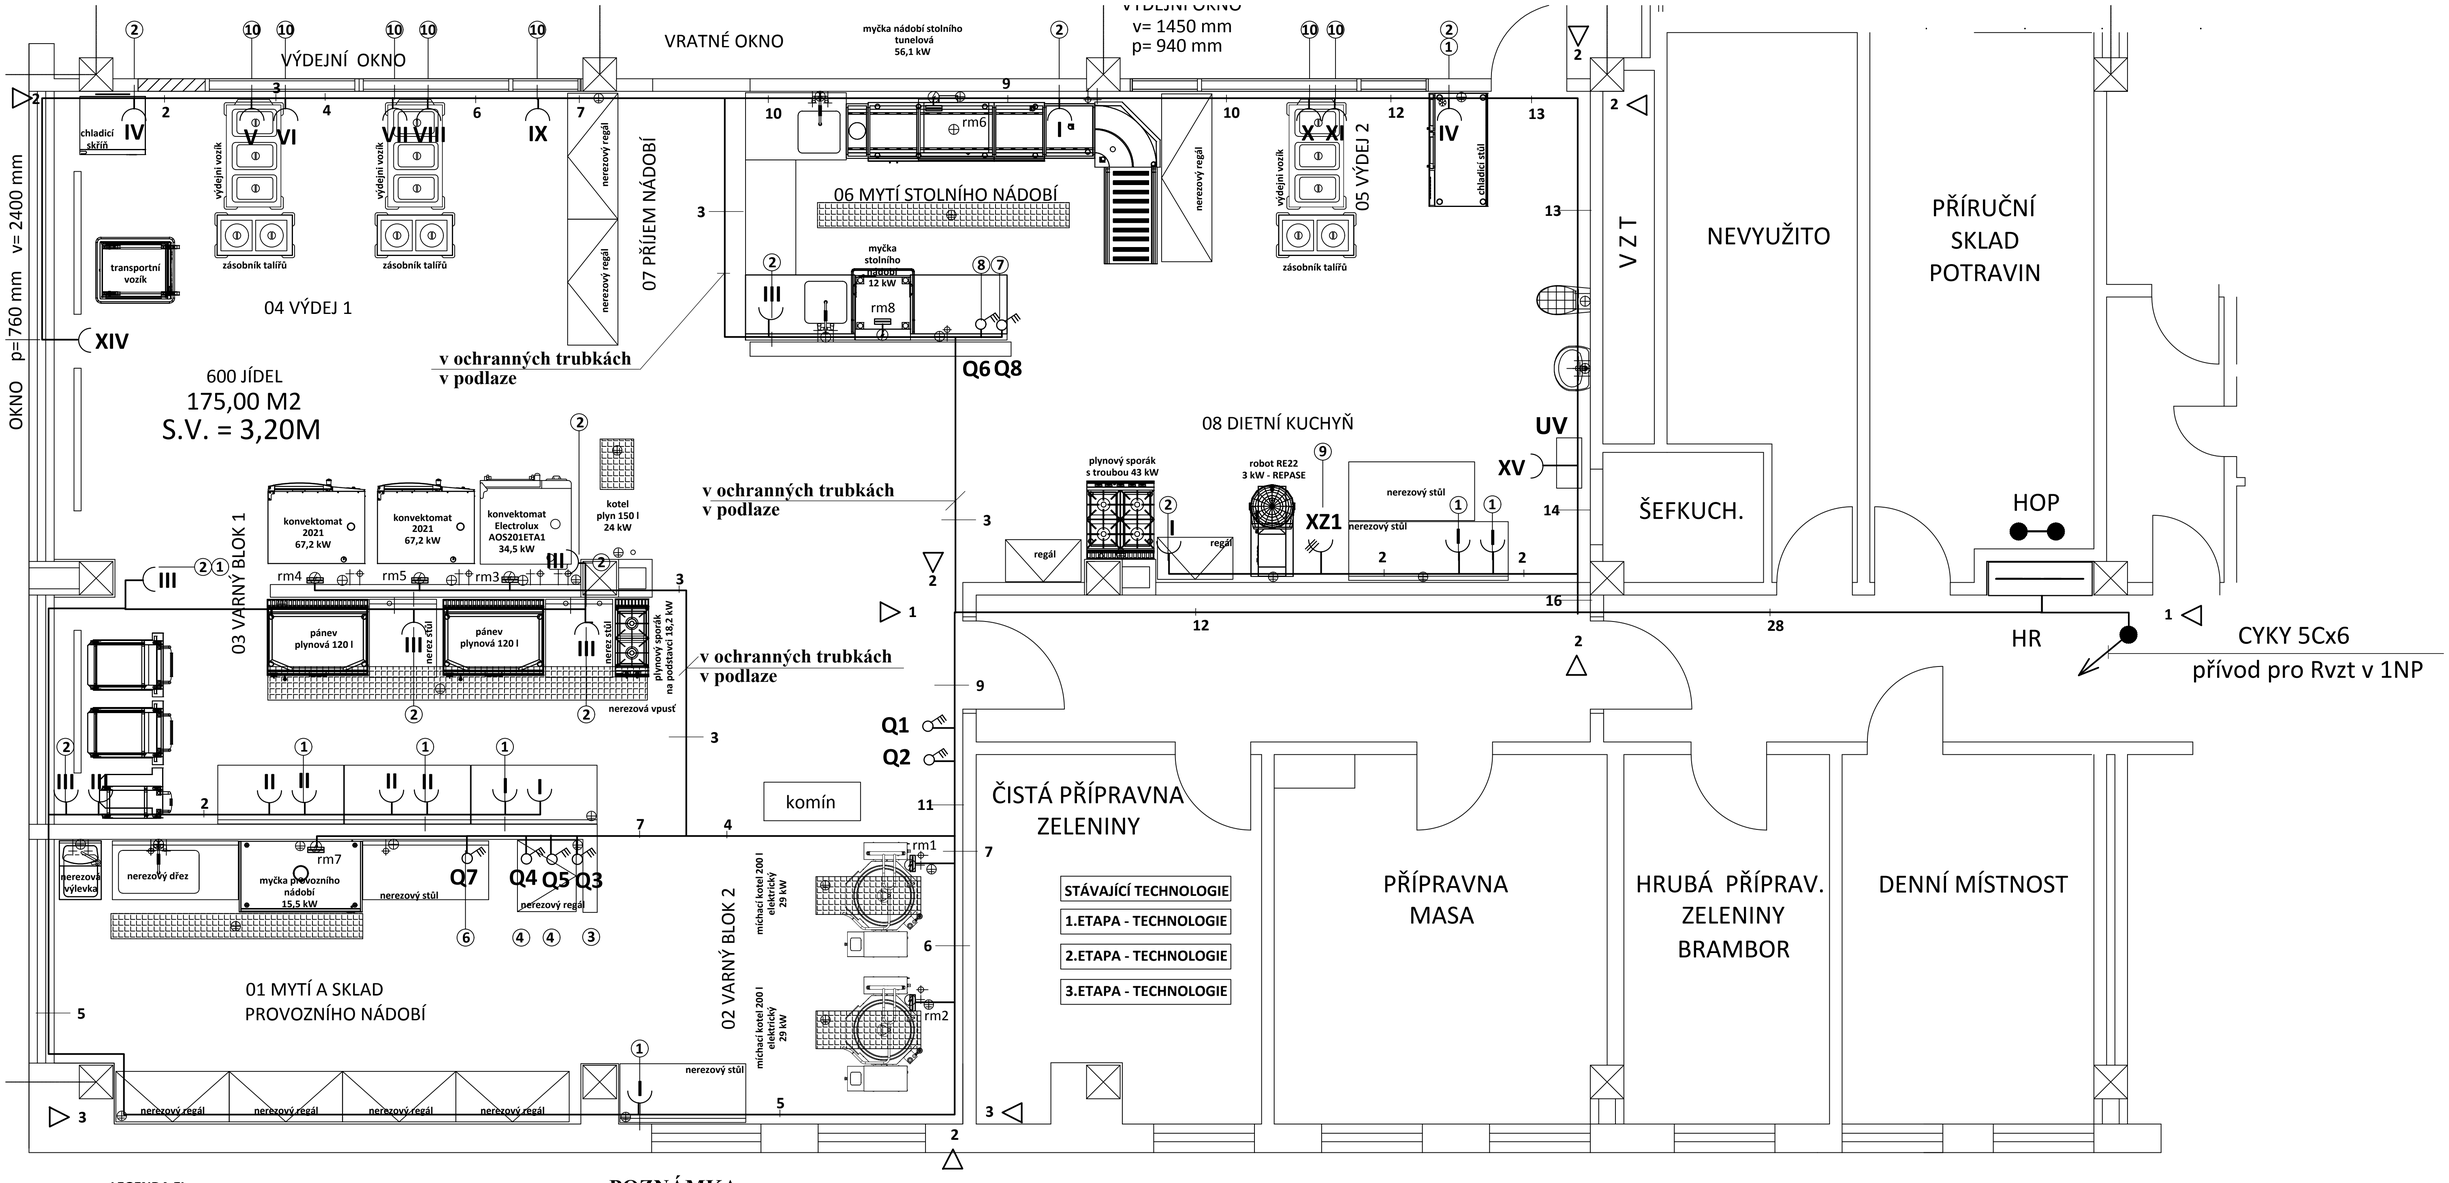

LEGENDA EI

1. **REZERVA PRO DROBNÝ (STOLNÍ) SPOTŘEBIČ**
   Dvojzásuvka 230 V do 1,5 kW ve výšce 1.200mm nad podlahou.
2. **ZÁSUVKA PRO CHLADICÍ A MRAZICÍ SKŘÍŇĚ+drobné spotřebiče**
   Zásuvka 230 V do 1,5 kW ve výšce 300 mm nad podlahou.
3. **KONVEKTOMAT elektrický Electrolux AOS201ETA1 34,5 kW/400 V**
   3f vypínač ve v= 1400mm nad podlahou, kabel CYKY 5Cx16mm2, vývod u podlahy za konvektomatem, volný kabel 2,5m.
4. **2x KONVEKTOMAT elektrický 67,2kW/400 V**
   3f vypínač ve v= 1400mm nad podlahou, kabel CYKY 5Cx25mm2, vývod u podlahy za konvektomaty, volný kabel 2,5m.
5. **2x KOTEL míchací výklopný elektrický 29kW/400 V**
   3f vypínač ve v= 1400mm nad podlahou, kabel CYKY 5Cx10mm2, vývod z podlahy za kotly, volný kabel 2,5m.
6. **MYČKA provozního nádobí - 15,9kW/400 V**
   3f vypínač ve v= 1400mm nad podlahou, kabel CYKY 5Cx6mm2, vývod z podlahy za myčkou, volný kabel 2,5m.
7. **MYČKA stolního nádobí kapotová - 12kW/400 V**
   3f vypínač ve v= 1400mm nad podlahou, kabel CYKY 5Cx6mm2, vývod z podlahy za myčkou, volný kabel 2,5m.
8. **MYČKA stolního nádobí tunelová - 56,1kW/400 V**
   3f vypínač ve v= 1400mm nad podlahou, kabel CYKY 5Cx25mm2, vývod z podlahy za myčkou, volný kabel 2,5m.
9. **ROBOT RE 22- 3kW/400V**
   3f ZÁSUVKA ve v= 1400mm nad podlahou
10. **ZÁSUVKA PRO VÝDEJNÍ VANU A OHŘEVNÝ VOZÍK NA TALÍŘE**
    Zásuvka 230 V do 2,5 kW ve výšce 650 mm nad podlahou.

POZNÁMKA

PROUDOVÁ SOUSTAVA A NAPĚTÍ : 3NPE 50Hz, 400V, TN-S
OCHRANA PŘED NEBEZPEČNÝM DOTYKOVÝM NAPĚTÍM DLE ČSN 33 2000 - 4 - 41ed3 :
ZÁKLADNÍ - SAMOČINNÝM ODPOJENÍM OD ZDROJE,
DOPLŇKOVÁ - PROUDOVÝM CHRÁNIČEM
ZVÝŠENÁ - DOPLŇUJÍCÍM POSPOJOVÁNÍM
HLAVNÍ A DOPLŇUJÍCÍ POSPOJOVÁNÍ PROVÉST DLE ČSN 33 2000-4-41 ed.3
A ČSN 33 2000-5-54 ed.3
PROSTŘEDÍ - NORMÁLNÍ
NA CHODBĚ BUDE PRO NAPÁJECÍ PŘÍVODY PRO ELEKTRO SPOTŘEBIČE KUCHYNĚ VYUŽIT STÁVAJÍCÍ ZAPUŠTĚNÝ ROZVADĚČ RMS1, VČETNĚ VYUŽITÍ VHODNÝCH STÁVAJÍCÍCH JISTIČŮ
INSTALACE BUDE PROVEDENA PLASTOVÝMI KABELY CYKY ULOŽENÝMI NA BĚ V DRÁTĚNÉM KABELOVÉM ŽLABU, V DRÁŽCE POD OMÍTKOU A V PODLAZE V OCHRANNÝCH TRUBKÁCH.

rm* - připojovací místo technologického zařízení

▷ 1 1◁ - nerez drátěný kabelový žlab 500/50
▷ 1 1◁ - nerez drátěný kabelový žlab 250/50
▷ 1 1◁ - nerez drátěný kabelový žlab 100/50

UPOZORNĚNÍ

DEFINITIVNÍ SITUOVÁNÍ ZÁSUVEK A VYPÍNAČŮ JE NUTNÉ ODSOUHLASIT S DODAVATELEM TECHNOLOGIE A ZÁSTUPCI INVESTORA A PROVÉST O TOM ZÁPIS VE STAVEBNÍM DENÍKU
PODROBNÉ POŽADAVKY NA PŘIPOJENÍ ELEKTRO JSOU UVEDENY NA V.Č. EL - 08

LEGENDA SVÍTIDEL A OVLÁDAČŮ VIZ V.Č. EL-03

PROJEKTANT–ELEKTRO ČÁSTI: Ing. Jiří Trunda	PROMOS trading spol. s r.o. K. Světlé 28 736 01 Havířov - Podlesí	
INVESTOR: MĚSTO BRUNTÁL, NÁDRAŽNÍ 994/20, 792 01 BRUNTÁL		
NÁZEV AKCE:	ČÁST: ELEKTRO	FORMÁT: A1
	DATUM: 07/2022	STUPEŇ: DPS
ZŠ BRUNTÁL, JESENICKÁ 10 - REKONSTRUKCE KUCHYNĚ	ZŠ, JESENICKÁ 10, K.Ú. BRUNTÁL P.Č. 2257/14 P.Č. 2263/1	
OBSAH VÝKRESU: ZÁSUVKOVÁ INSTALACE	MĚŘÍTKO: 1: 40	ČÍSLO: EL–05