


PŮDORYS 1.PP 1 : 100

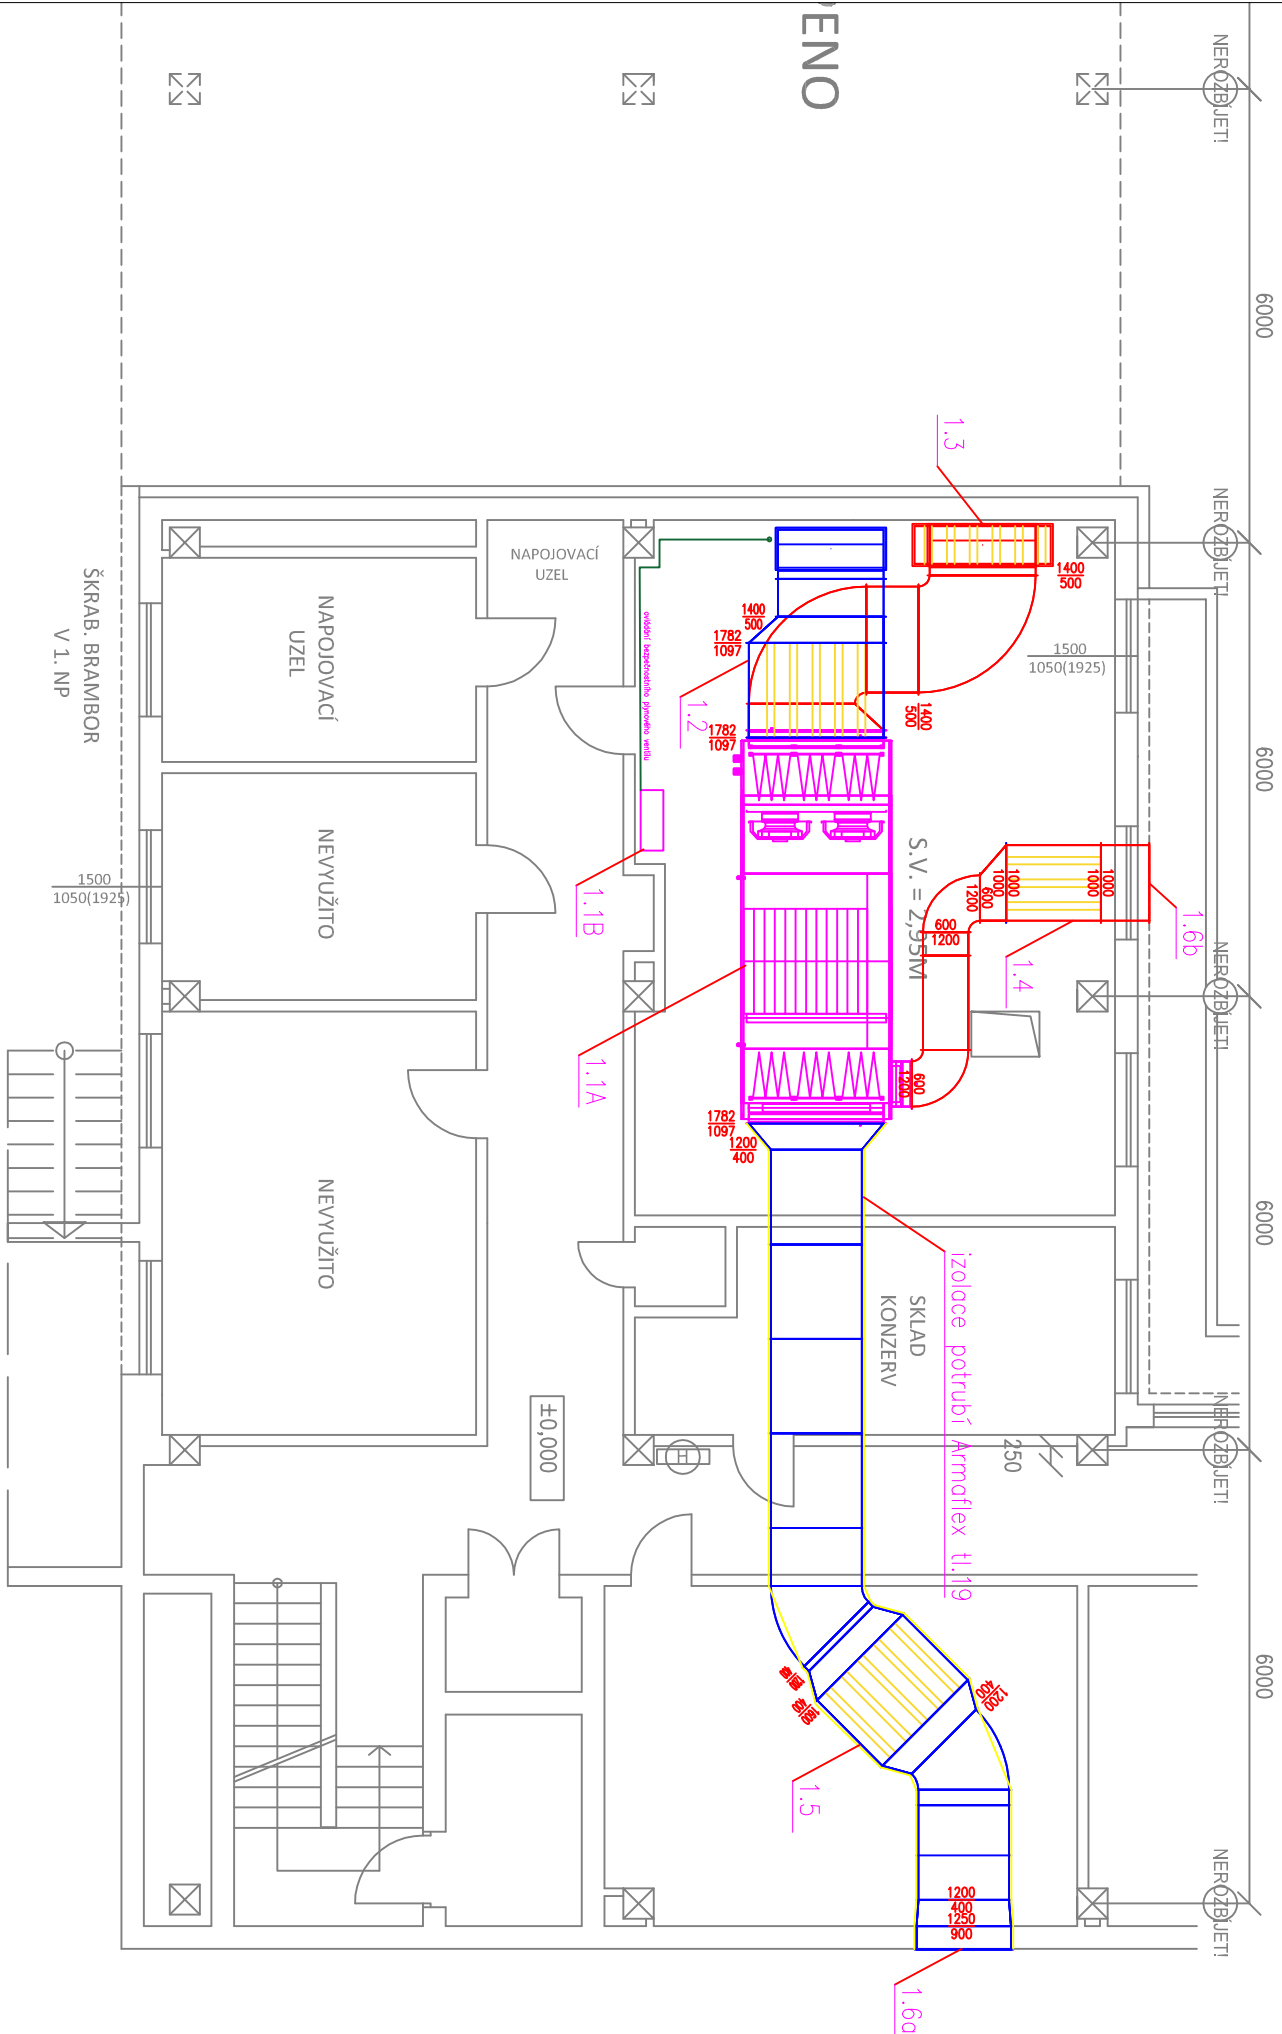

Legenda VZT

- VZT POTRUBÍ
- SMĚR PROUDĚNÍ VZDUCHU
- POZICE VZT ELEMENTU
- HODNOTA VÝMĚNÝ VZDUCHU
- PRŮŘEZ POTRUBÍ
- SPODNÍ HRANA VZT

LEGENDA MATERIÁLŮ

Poz.	POPIS MÍSTNOSTI	KS
1.1A	REKUPERAČNÍ JEDNOTKA 14.660 M3/H	1
1.1B	ROZVADĚČ MŮR	1
1.2	TLUMIČ HLUKU 1097x1782	1
1.3	TLUMIČ HLUKU 1800x500	1
1.4	TLUMIČ HLUKU 1000x1000	1
1.5	TLUMIČ HLUKU 1600x400	1
1.6a	PROTIDĚŠŤOVÁ ŽALUZIE 1250X900	1
1.6b	PROTIDĚŠŤOVÁ ŽALUZIE 1000x1000	1

Ing. Leo Kuřitka	
Palackého 480 739 26 Vrbno p. P. EMAIL: leo.kuritka@seznam.cz MOBL: +420 737 241 455	
Stavba: ZŠ Bruntál, Jesenická 10 – rekonstrukce kuchyně	
Část: D.1.4.2 VZDUCHOTECHNIKA	
Výkres: PŮDORYS 1.PP	
Místo stavby:	Základní škola Bruntál, Jesenická 10, Bruntál
Objednatel stavby:	Město Bruntál, Nádražní 994/20, 792 01 Bruntál
Odpov.proj:	Ing. Leo Kuřitka
Autor:	Jan Šenkýřík
Kreslil:	Jan Šenkýřík
Formát:	A3
Datum:	07/2022
Měřítko:	1 : 1 00
Zakázka:	–
Stupeň:	DSP

V

01