


LEGENDA EI

- 1 REZERVA PRO DROBNÝ (STOLNÍ) SPOTŘEBIČ  
Dvojzásuvka 230 V do 1,5 kW ve výšce 1.200mm nad podlahou.
- 2 ZÁSUVKA PRO CHLADICÍ A MRAZICÍ SKŘÍŇ+drobné spotřebiče  
Zásuvka 230 V do 1,5 kW ve výšce 300 mm nad podlahou.
- 3 KONVEKTOMAT elektrický Electrolux AOS201ETA1 34,5 kW/400 V  
3f vypínač ve v= 1400mm nad podlahou, kabel CYKY 5Cx16mm2, vývod u podlahy za konvektomatem, volný kabel 2,5m.
- 4 2x KONVEKTOMAT elektrický 67,2kW/400 V  
3f vypínač ve v= 1400mm nad podlahou, kabel CYKY 5Cx25mm2, vývod u podlahy za konvektomaty, volný kabel 2,5m.
- 5 2x KOTEL míchací výklopný elektrický 29kW/400 V  
3f vypínač ve v= 1400mm nad podlahou, kabel CYKY 5Cx10mm2, vývod z podlahy za kotly, volný kabel 2,5m.
- 6 MYČKA provozního nádobí - 15,9kW/400 V  
3f vypínač ve v= 1400mm nad podlahou, kabel CYKY 5Cx6mm2, vývod z podlahy za myčkou, volný kabel 2,5m.
- 7 MYČKA stolního nádobí kapotová - 12kW/400 V  
3f vypínač ve v= 1400mm nad podlahou, kabel CYKY 5Cx6mm2, vývod z podlahy za myčkou, volný kabel 2,5m.
- 8 MYČKA stolního nádobí tunelová - 56,1kW/400 V  
3f vypínač ve v= 1400mm nad podlahou, kabel CYKY 5Cx25mm2, vývod z podlahy za myčkou, volný kabel 2,5m.
- 9 ROBOT RE 22- 3kW/400V  
3f ZÁSUVKA ve v= 1400mm nad podlahou
- 10 ZÁSUVKA PRO VÝDEJNÍ VANU A OHŘEVNÝ VOZÍK NA TALÍŘE  
Zásuvka 230 V do 2,5 kW ve výšce 650 mm nad podlahou.

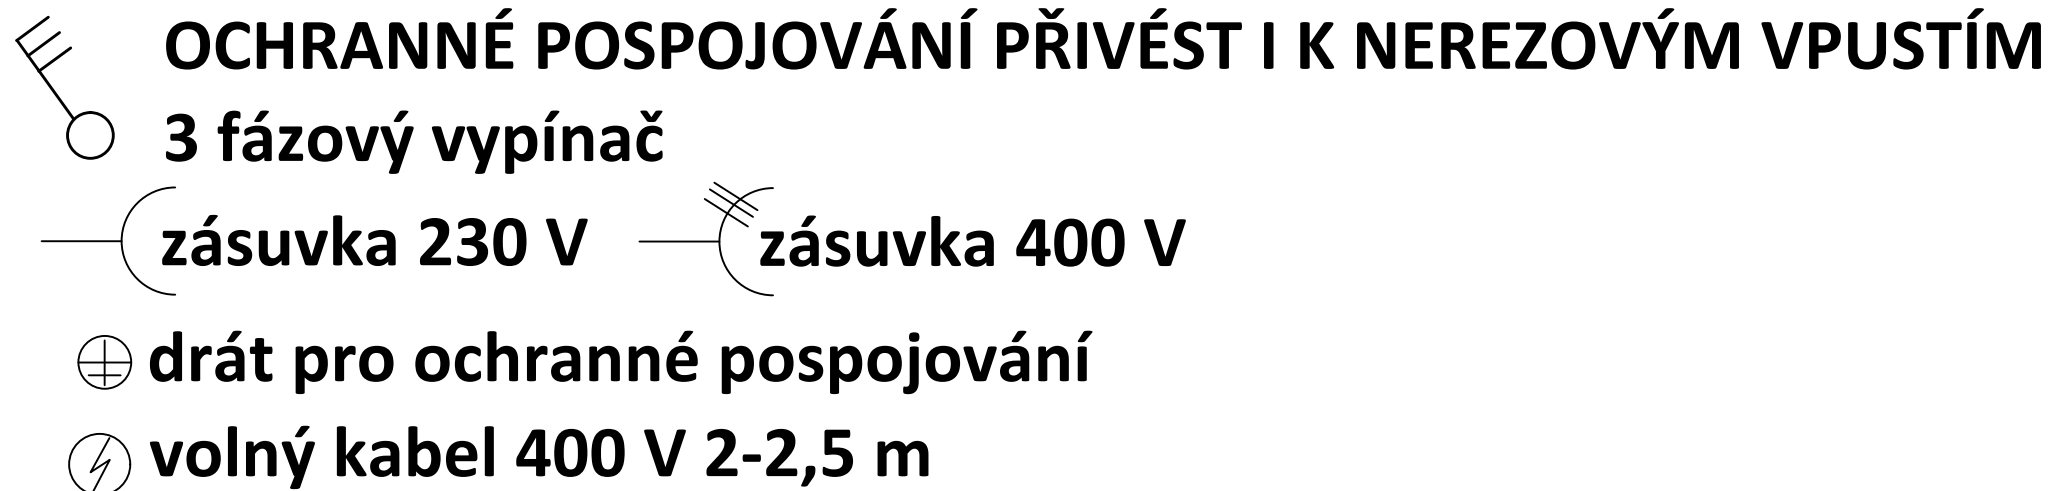

PROJEKTANT-ELEKTRO ČÁSTI: ing. Jiří Trunda	PROMOS trading spol. s r.o. K. Světlé 28 736 01 Havířov - Podlesí
INVESTOR: MĚSTO BRUNTÁL, NÁDRAŽNÍ 994/20, 792 01 BRUNTÁL	ČÁST: ELEKTRO FORMÁT: A1
NÁZEV AKCE: ZŠ BRUNTÁL, JESENICKÁ 10 - REKONSTRUKCE KUCHYNĚ	DATUM: 07/2022 STUPĚN: DPS
OBSAH VÝKRESU: TECHNOLOGIE PŘÍPOJE ELEKTROINSTALACE	MĚŘITKO: 1:40 ČÍSLO: EL-06