


POHLED BOČNÍ V

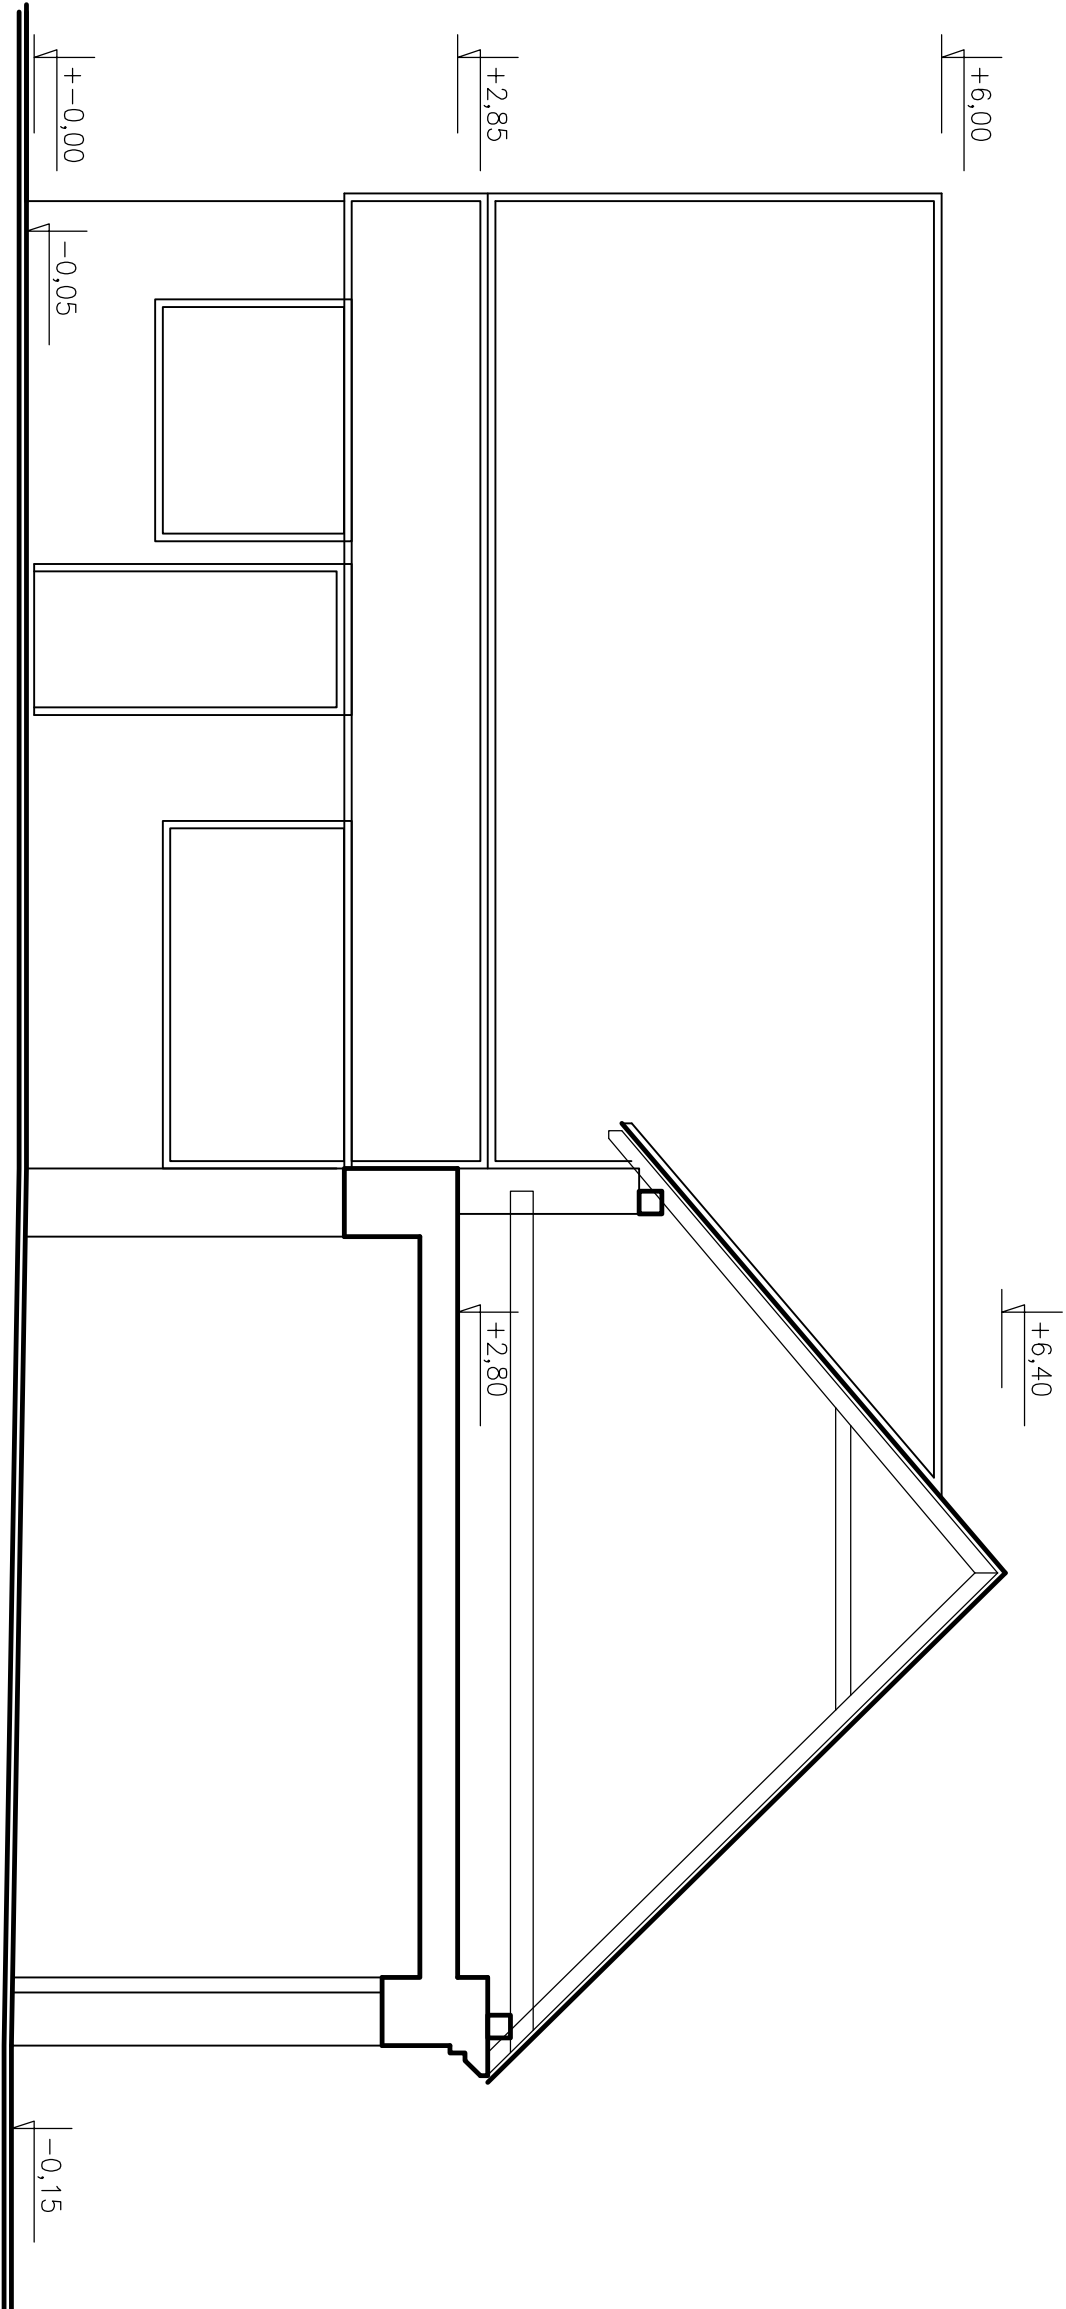

+−0,00 = PODLAHA LOŽNICE

AUTORIZ.PROJEKTANT	Ing. Antonín SABAČEK	č.autoriz.1300803	<b>Ing.Antonín SABAČEK</b>	
INVESTOR	Město Kyjov, Masarykovo nám.30/1, Kyjov		<b>A.S. PROJEKT</b>	
MÍSTO	Kyjov, Jungmannova ul.295, parc.365/2		696 51 Kostelec 78, IČO 136 82 563 tel:604168434	
AKCE	<b>RODINNÝ DOMEK</b>		DATUM	červenec 2020
			STUPEŇ	ohlášení
			FORMÁT	A4
STAVBA	DEMOLICE		ZAK. ČÍSLO	VÝKRES ČÍSLO
OBSAH	POHLED BOČNÍ V	M1:50	27/20	D.1.1.–6