


ŘEZ B-B

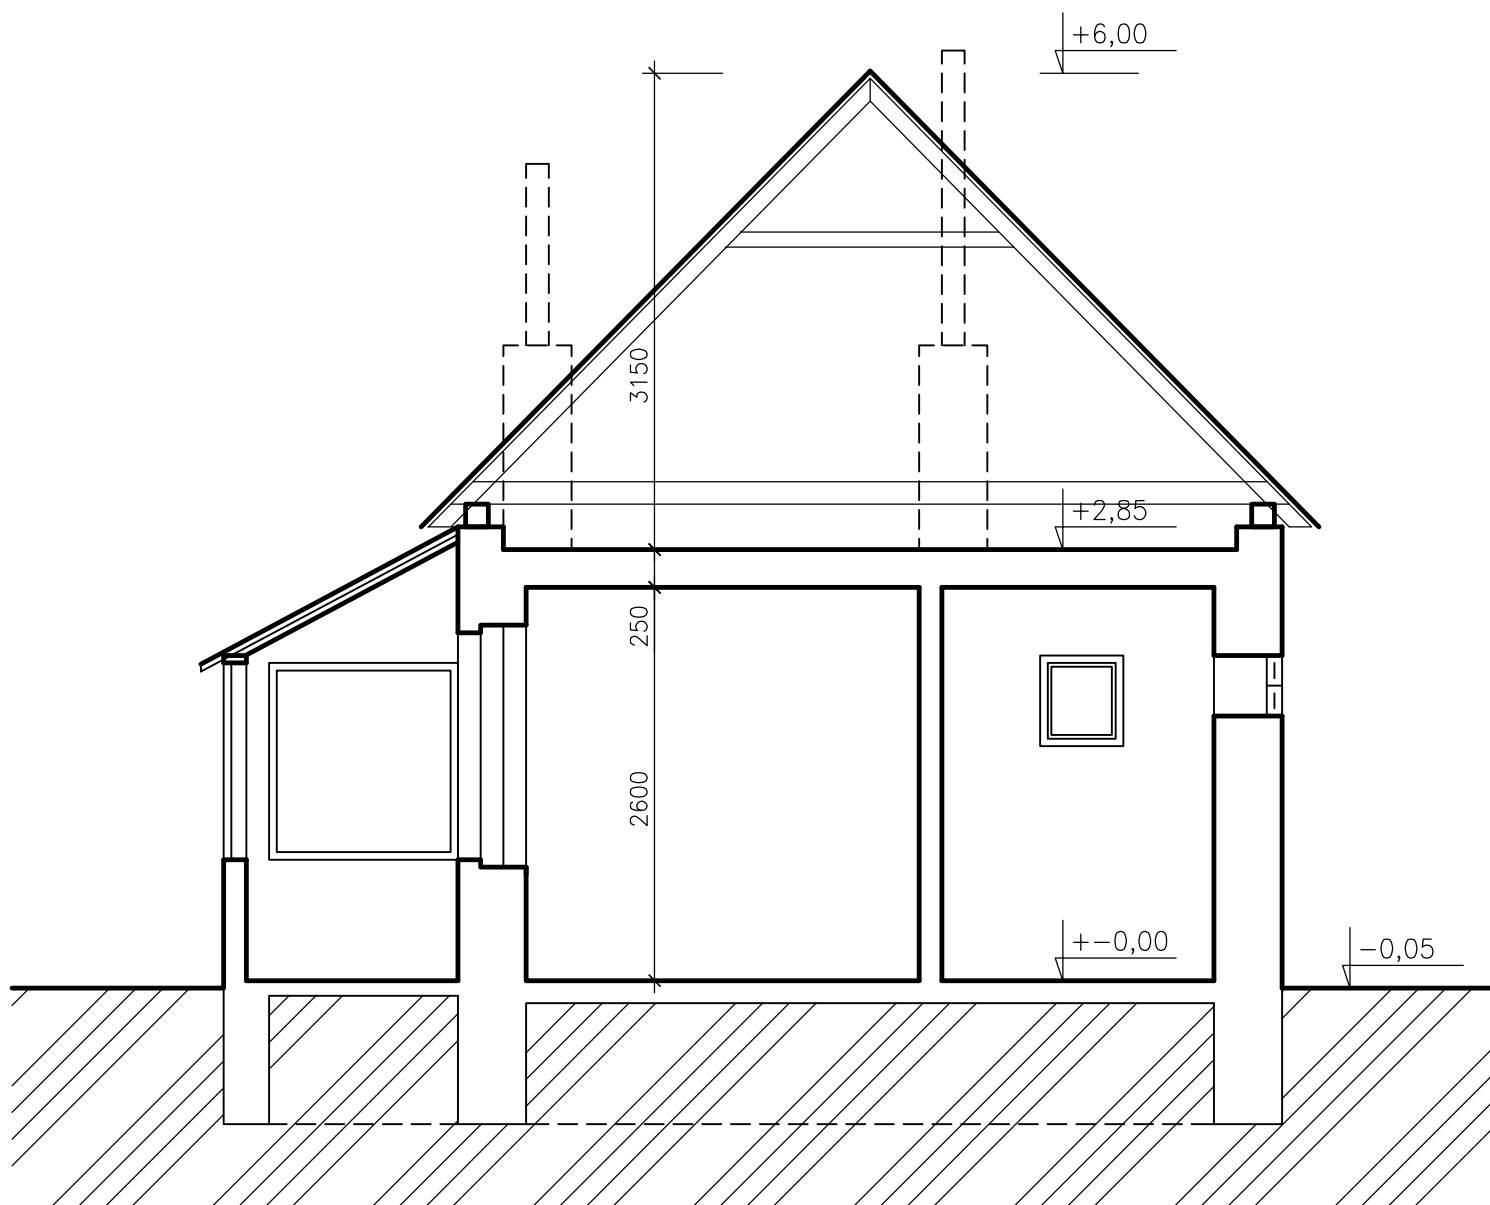

+ -0,00 = PODLAHA JÍDELNÝ

AUTORIZ.PROJEKTANT	Ing. Antonín SABÁČEK	č.autoriz.1300803	Ing.Antonín SABÁČEK A.S. PROJEKT 696 51 Kostelec 78, IČO 136 82 563 tel.604168434	
INVESTOR	Město Kyjov, Masarykovo nám.30/1, Kyjov			
MÍSTO	Kyjov, Jungmannova ul.295, parc.365/2			
AKCE	RODINNÝ DOMEK		DATUM	červenec 2020
STAVBA	DEMOLICE		STUPEŇ	ohlášení
OBSAH	ŘEZ B-B		FORMÁT	A4
	M1:50		ZAK. ČÍSLO 27/20	VÝKRES ČÍSLO D.1.1.-4