


BUDOVA MLÁDEŽE 3, ČÁST 1 (LEVÁ ČÁST)  
PŮDORYS 2.NP

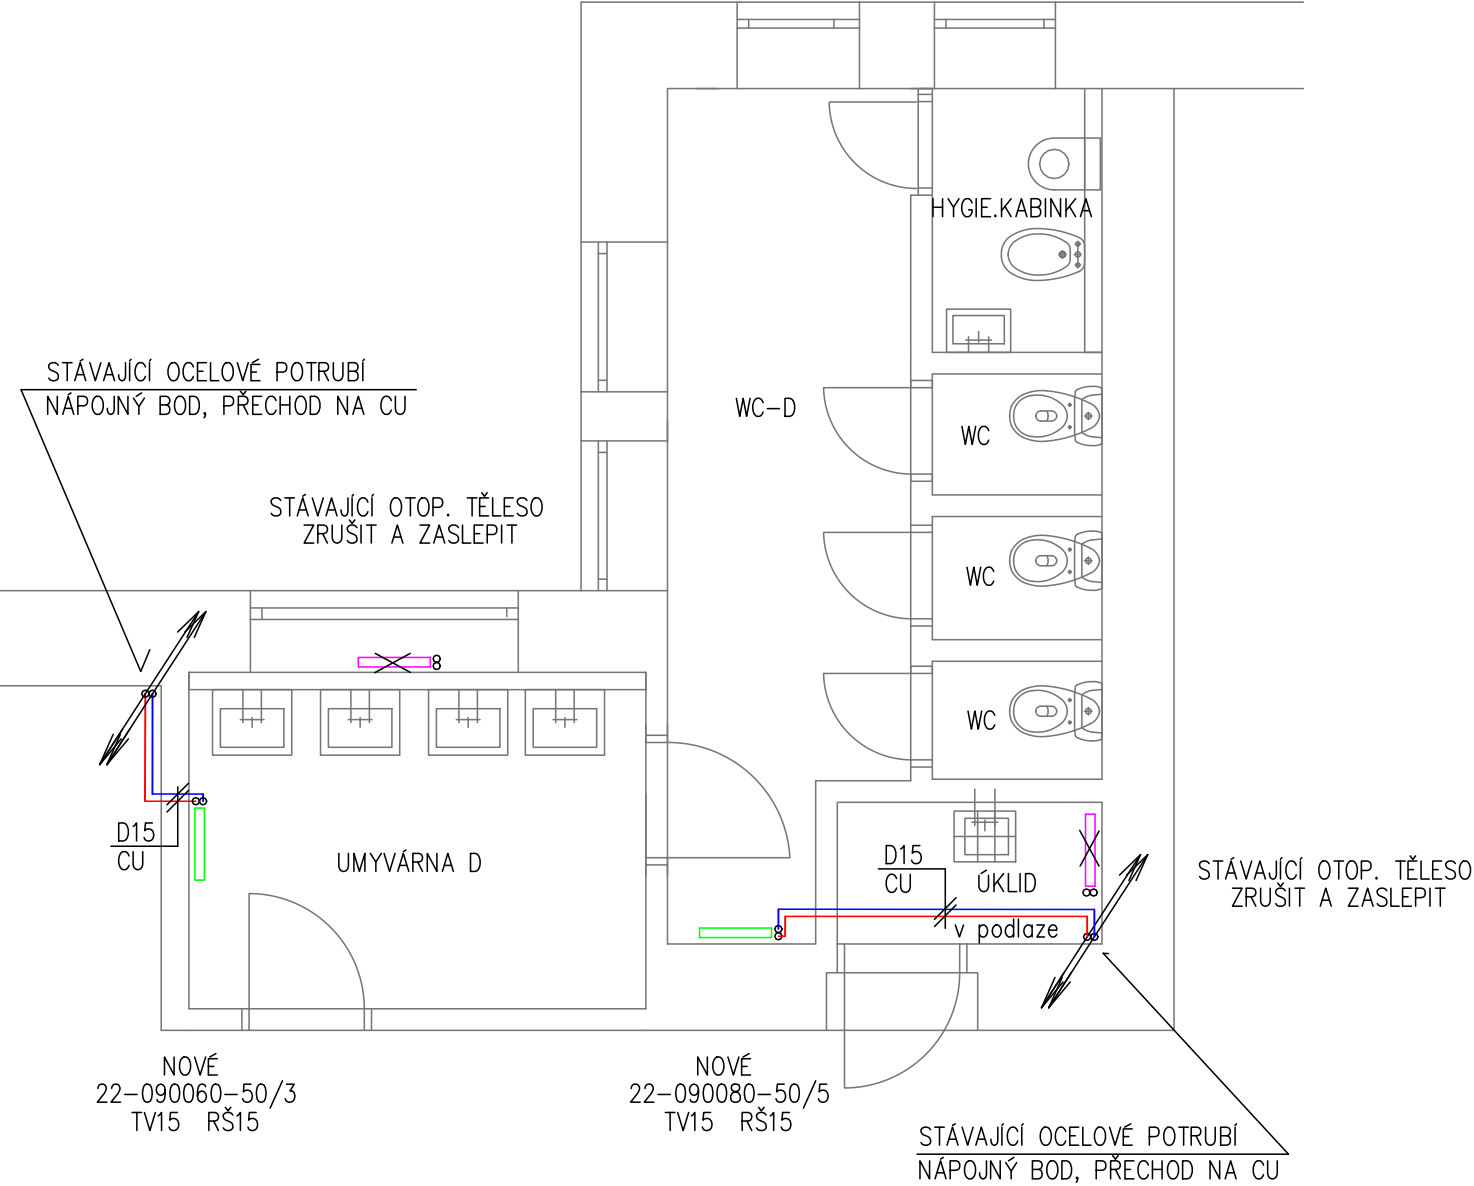

LEGENDA

- 8

DESKOVÉ OCELOVÉ TĚLESO – NOVÉ
- 8

OTOPNÉ TĚLESO LITINOVÉ, ČLÁNKOVÉ – STÁVAJÍCÍ/RUŠENÉ
- TV

RADIÁTOROVÝ VENTIL TERMOSTATICKÝ – NOVÝ  
TERMOSTATICKÁ HLAVICE M30X1,5 – NOVÁ
- RŠ

RADIÁTOROVÉ ŠROUBENÍ – NOVÉ
- PŘÍVODNÍ POTRUBÍ CU
- ZPĚTNÉ POTRUBÍ CU

POZNÁMKA

1. PŘED STAVEBNÍMI PRACEMI BUDE OTOPNÝ SYSTÉM VYPUŠTĚN A OTOPNÁ TĚLESA DEMONTOVÁNA.
2. PRO OTOPNÁ TĚLESA BUDOU PROVEDENY NOVÉ ROZVODY Z POMOCÍ MĚDĚNÝCH TRUBEK, KTERÉ BUDOU VEDENY VE ZDI NEBO V PODLAŽE A OPATŘENY TEPELNOU IZOLACÍ.
3. VŠECHNA TĚLESA BUDOU OSAZENA NOVÝM TERMOSTATICKÝM VENTILEM, UZAVÍRACÍM ŠROUBENÍM A TERMOSTATICKOU HLAVICÍ. PROVEDENA TLAKOVÁ A TOPNÁ ZKOUŠKA.

ELEKTROKOV, A.S. ZNOJMO ZÁVOD TOPENÍ SPECIALIZACE ZDRAVOTNÍ TECHNIKA A VYTÁPĚNÍ KOTKOVA 3582/19, 669 02 ZNOJMO IČ 44026587, DIČ: CZ44026587 , TEL. 515200011, E-MAIL topeni@elektrokov.cz		PARE
PROJEKTANT	ELEKTROKOV, a.s. ZNOJMO, KOTKOVA 3582/19, 669 02 ZNOJMO	
VYPRACOVAL	PETR NAVRKAL	ZODP. PROJ. JAN NAVRKAL
KRAJ	JIHOMORAVSKÝ	MÍSTO p.č. 1676, k.ú.Znojmo–město
INVESTOR	MĚSTO ZNOJMO, OBROKOVA 1/12, ZNOJMO	
STUPEŇ	DOKUMENTACE PRO PROVEDENÍ STAVBY	
AKCE	Stavební úpravy sociálního zařízení a zázemí ZŠ MLÁDEŽE 1, 3, 5 p.č. 1675, v k.ú.Znojmo–město OTOPNÁ SOUSTAVA	FORMÁT A3
		ZAK. Č. 01/2018
		DATUM 10/2018
OBSAH	BUDOVA MLÁDEŽE 3, ČÁST 1 (LEVÁ ČÁST) PŮDORYS 2.NP	MĚŘ. 1:50 Č. VÝKRESU 09