


KATASTRÁLNÍ SITUAČNÍ VÝKRES

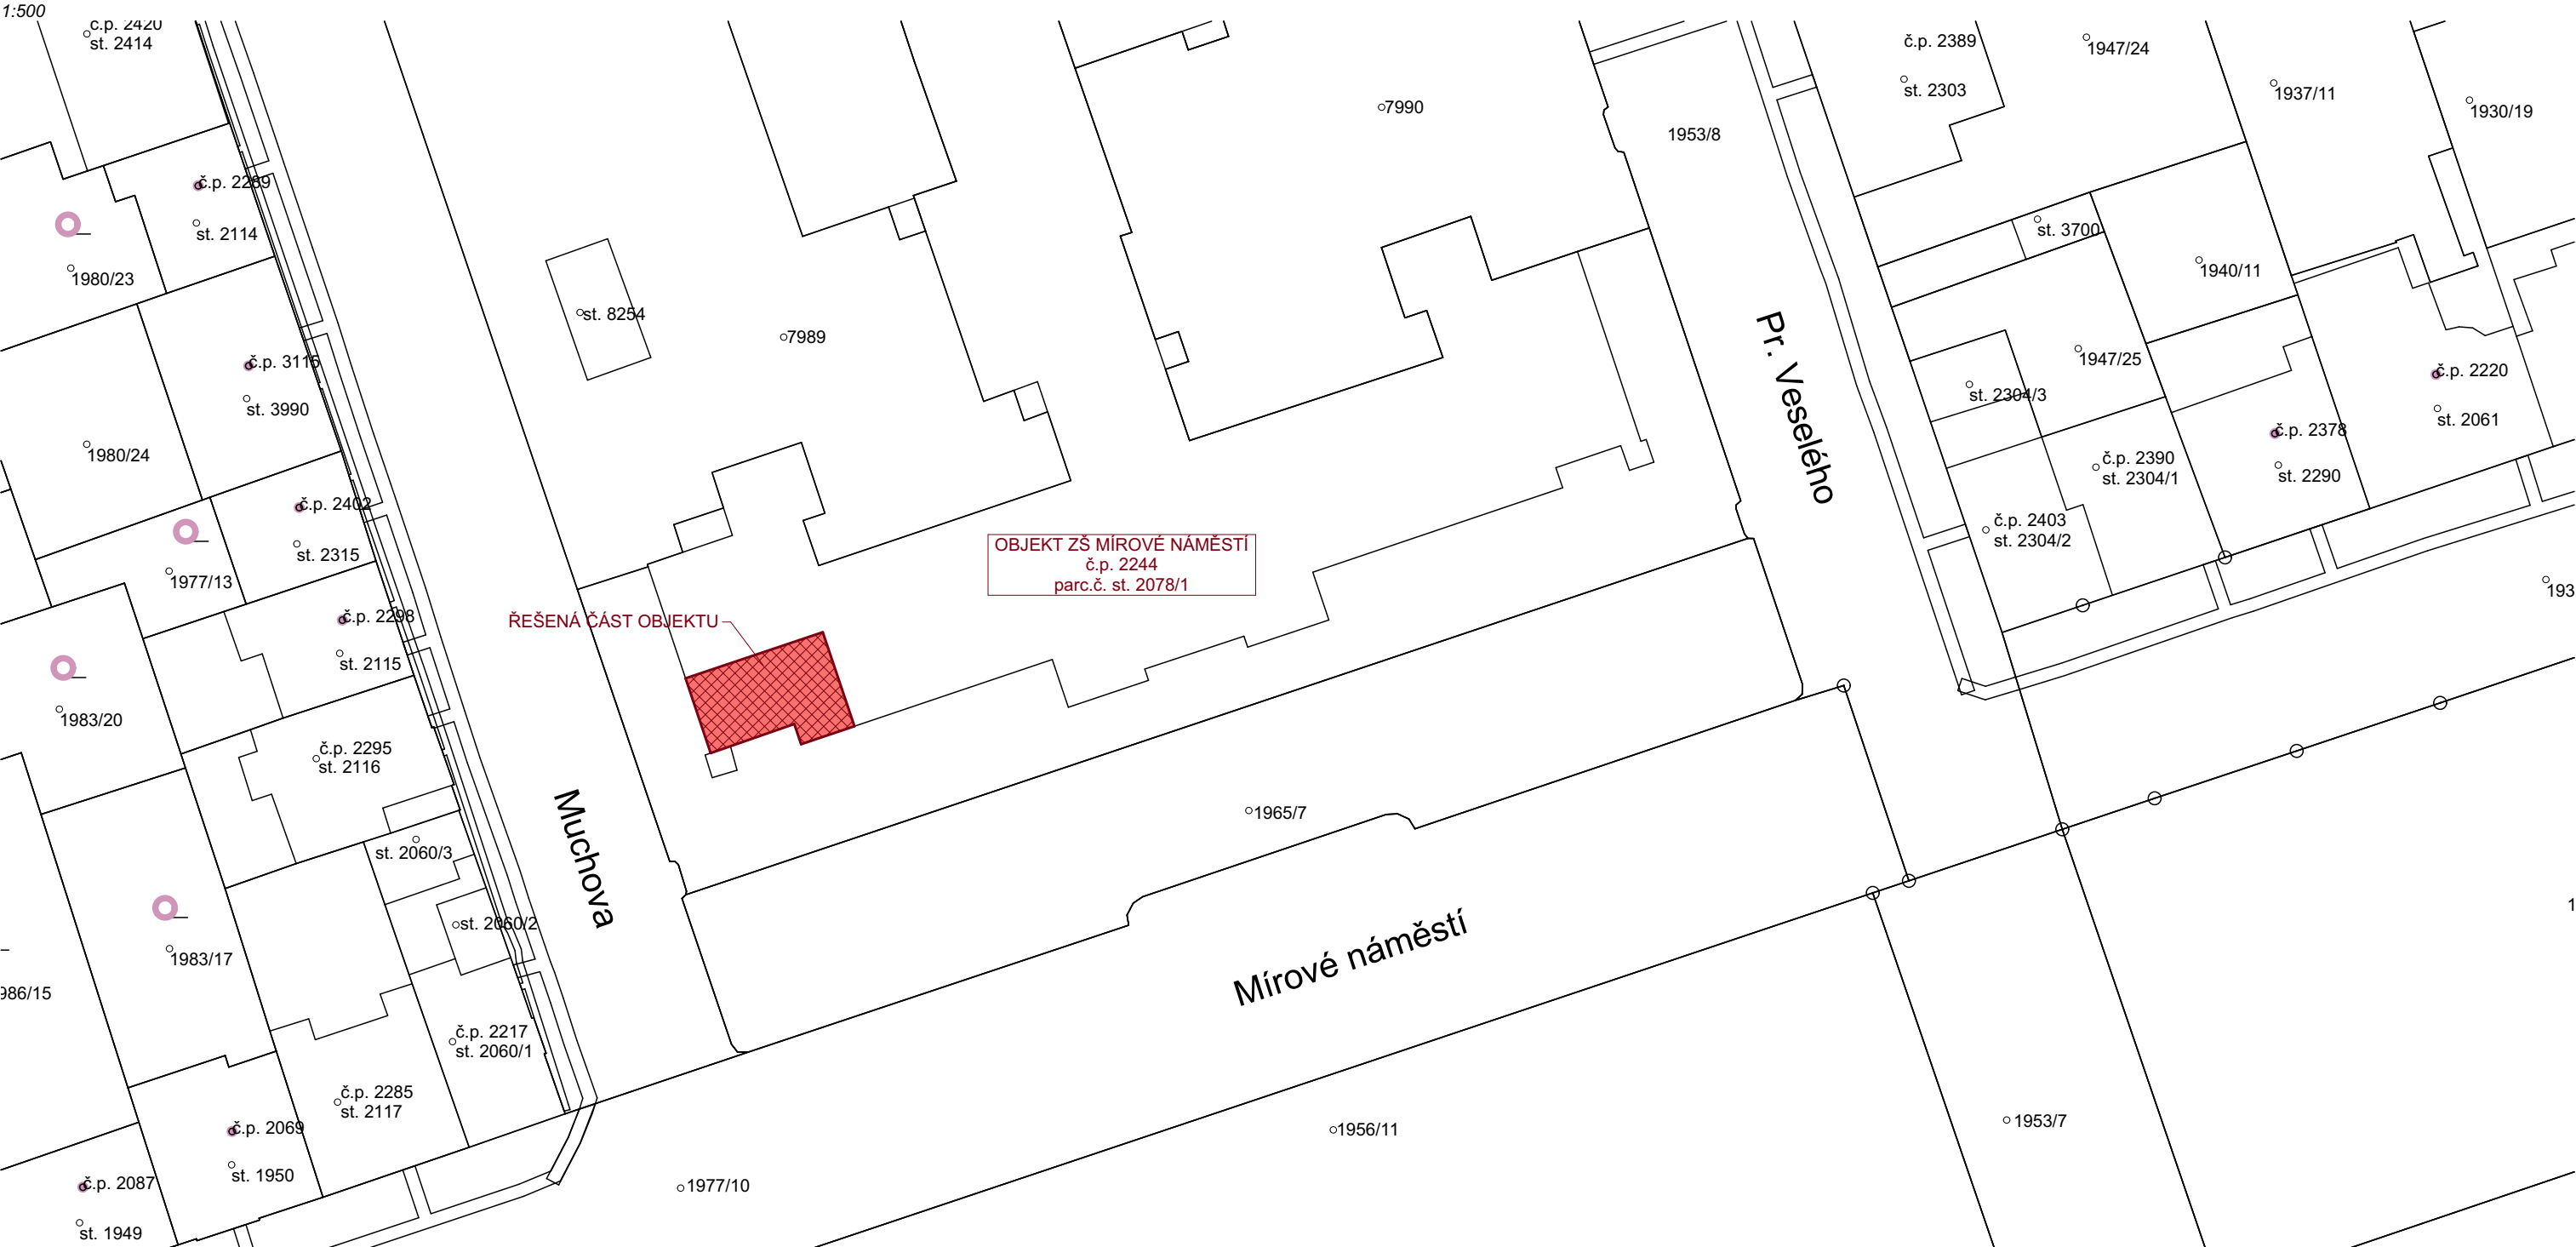

DRUH PRÁCE	DOKUMENTACE PRO PROVEDENÍ STAVBY	Ing. Martin Osička Okružní 658, 696 42 Vracov IČ: 07187017 tel.: 731 446 899 email.: martinovima@gmail.com	
VYPRACOVAL	Ing. Martin Osička	PARÉ	
ZODPOVĚDNÝ PROJ.	Ing. Ondřej Matěj, ČKAIT 1005853		
STAVEBNÍK	Město Hodonín, Masarykovo náměstí 53/1, 695 35 Hodonín		
MÍSTO STAVBY	k.ú. Hodonín 640417, parc. č. st. 2078/1		
NÁZEV STAVBY	ZŠ Mírové náměstí - výdejna stravy	FORMÁT	2x A4
STAVEBNÍ OBJEKT	SO01 ZŠ Mírové náměstí	DATUM	02/2021
ČÁST	C SITUAČNÍ VÝKRESY	STUPEŇ PD	DPS
OBSAH: KATASTRÁLNÍ SITUAČNÍ VÝKRES		MĚŘÍTKO 1:500	Č. VÝKRESU C.2