



PODÉLNÝ PROFIL:  
SO 101 (1.část)

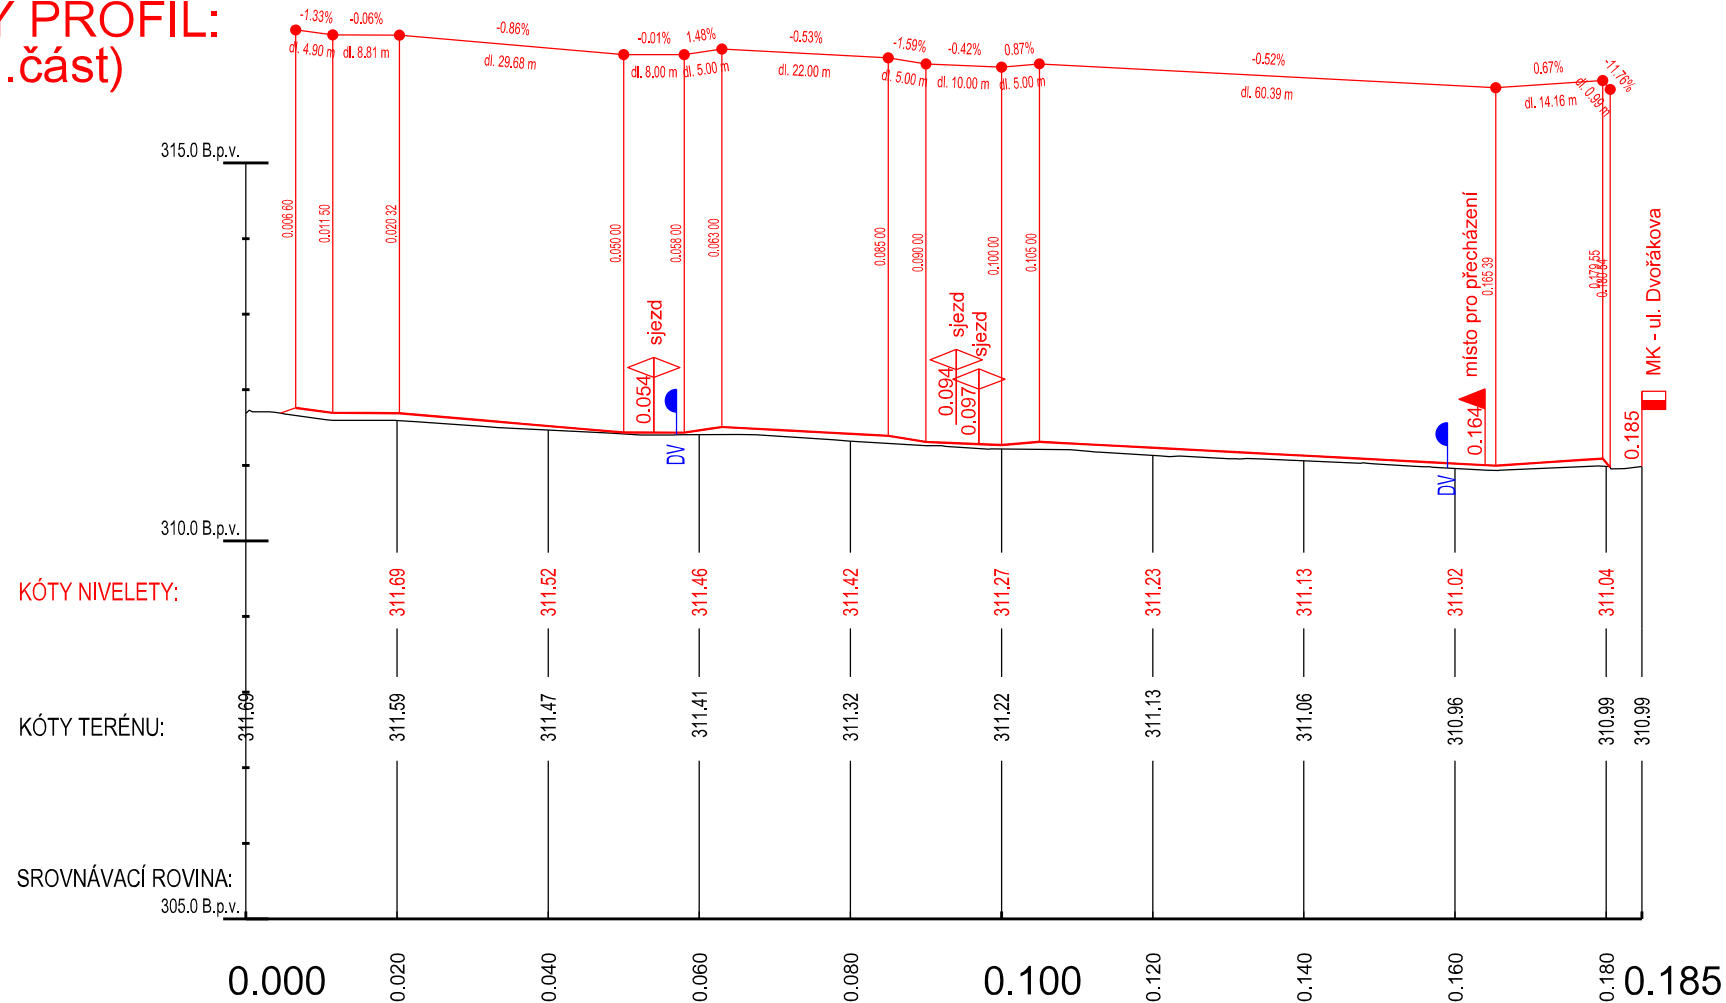

PODÉLNÝ PROFIL:  
SO 101 (2.část)

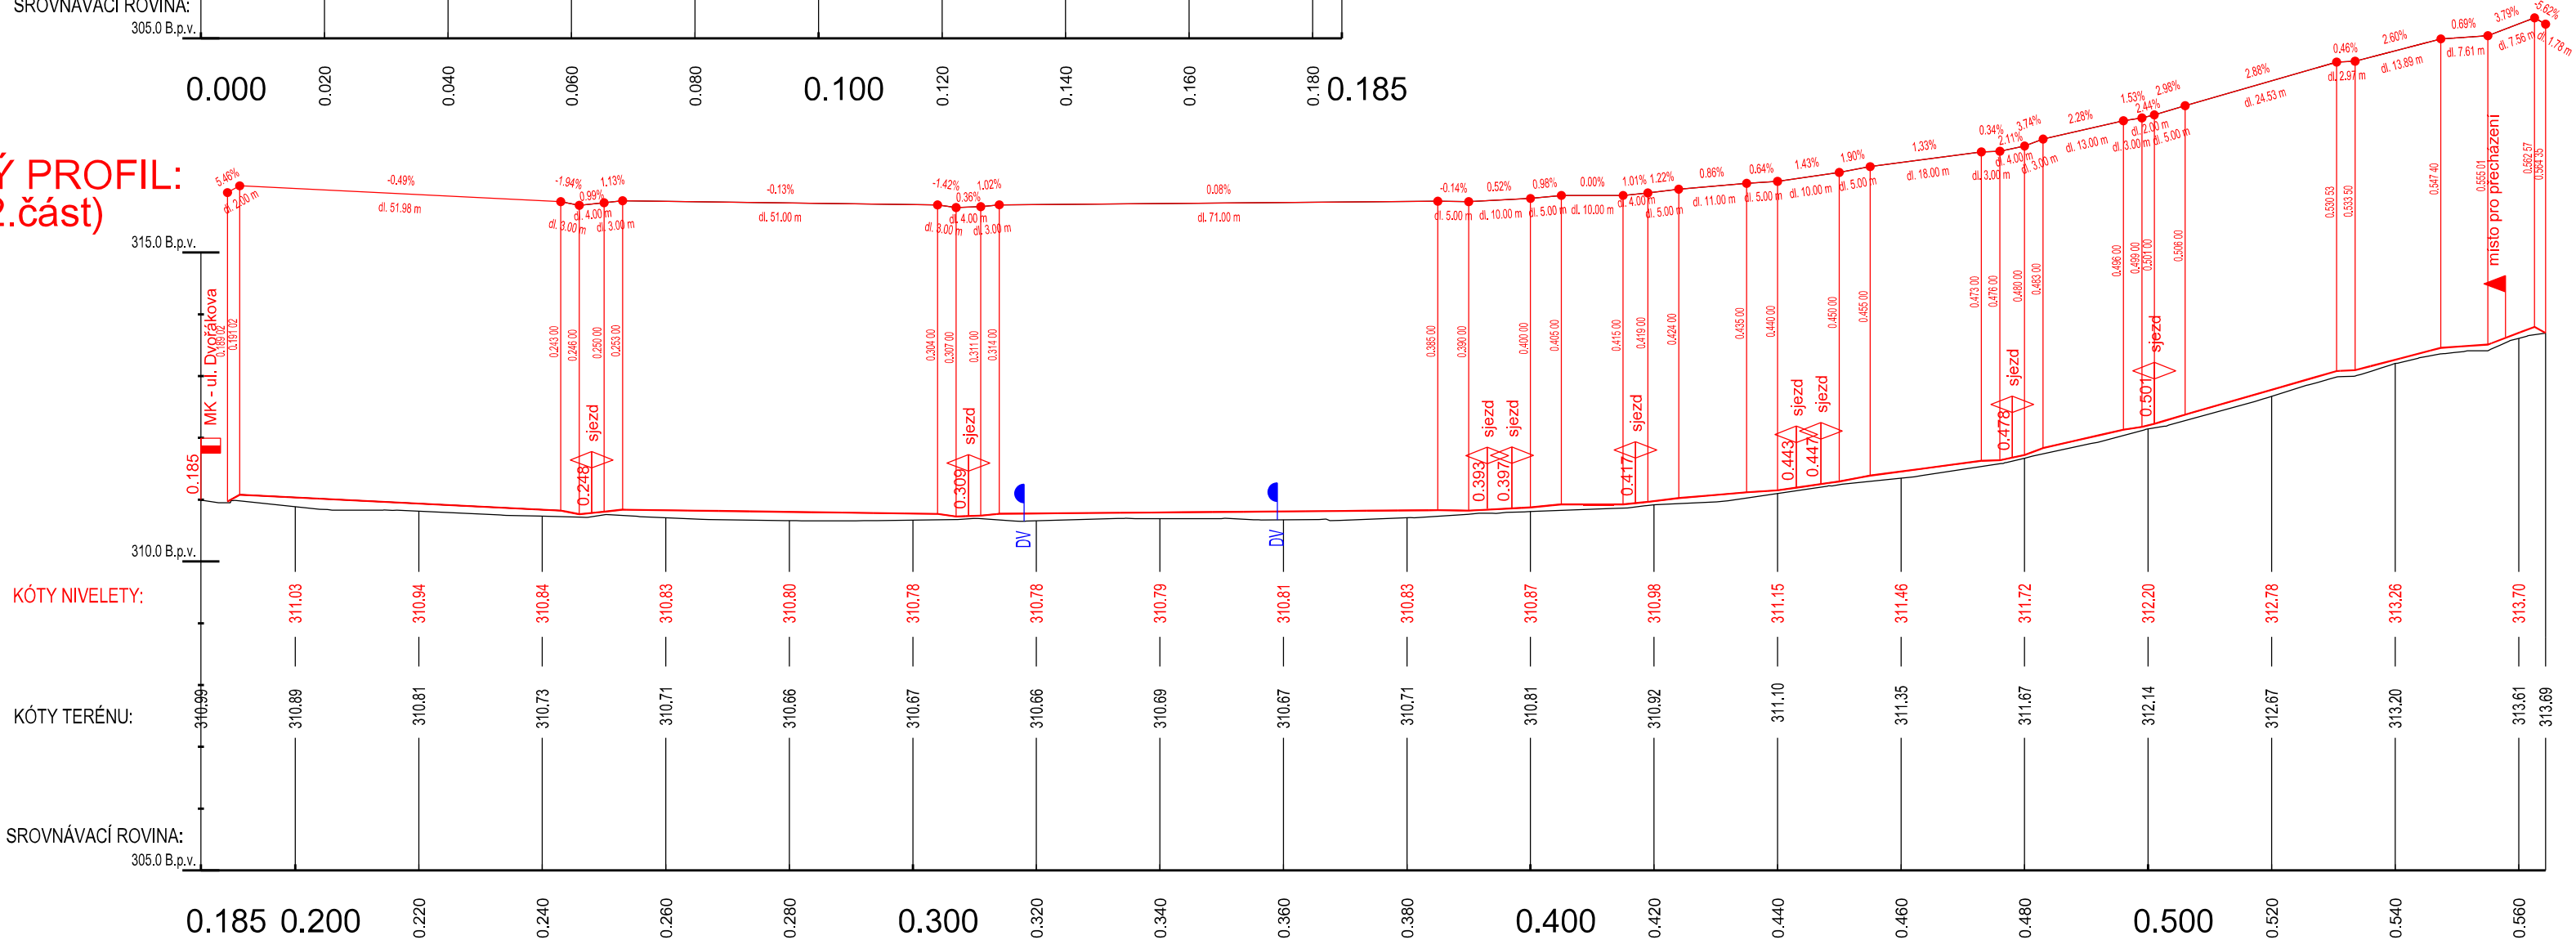

Souřadnicový systém: JTSK

Výškový systém: Bpv

Zodp. projektant:	Vedoucí projektant:	Vypracoval:	<div><div>VIA Designe</div><div>ViaDesigne, s.r.o. Na Zahradách 16, 690 02 Břeclav Tel. 519 326 370, fax 519 331 401 e-mail: viadesigne@viadesigne.eu</div></div>	
Ing. <i>Stöhr</i>	Ing. Radek Pavlas	Ing. Radek Pavlas		
Městský úřad: Bystřice pod Hostýnem   KrÚ: Zlínský			Formát:	3xA4
Zadavatel: Město Bystřice pod Hostýnem			Datum:	IV/2020
Akce:  Rekonstrukce ul. Nádražní, Bystřice pod Hostýnem			Číslo zakázky:	VD09819
			Měřítko:	1 : 100/1000
			Stupeň dokumentace: DUSP	Výtisk číslo:
Příloha: PŘEHLEDNÝ PODÉLNÝ PROFIL			Příloha číslo: D.1.2.2	