




PODÉLNÝ PROFIL:  
SO 103 (1.část)

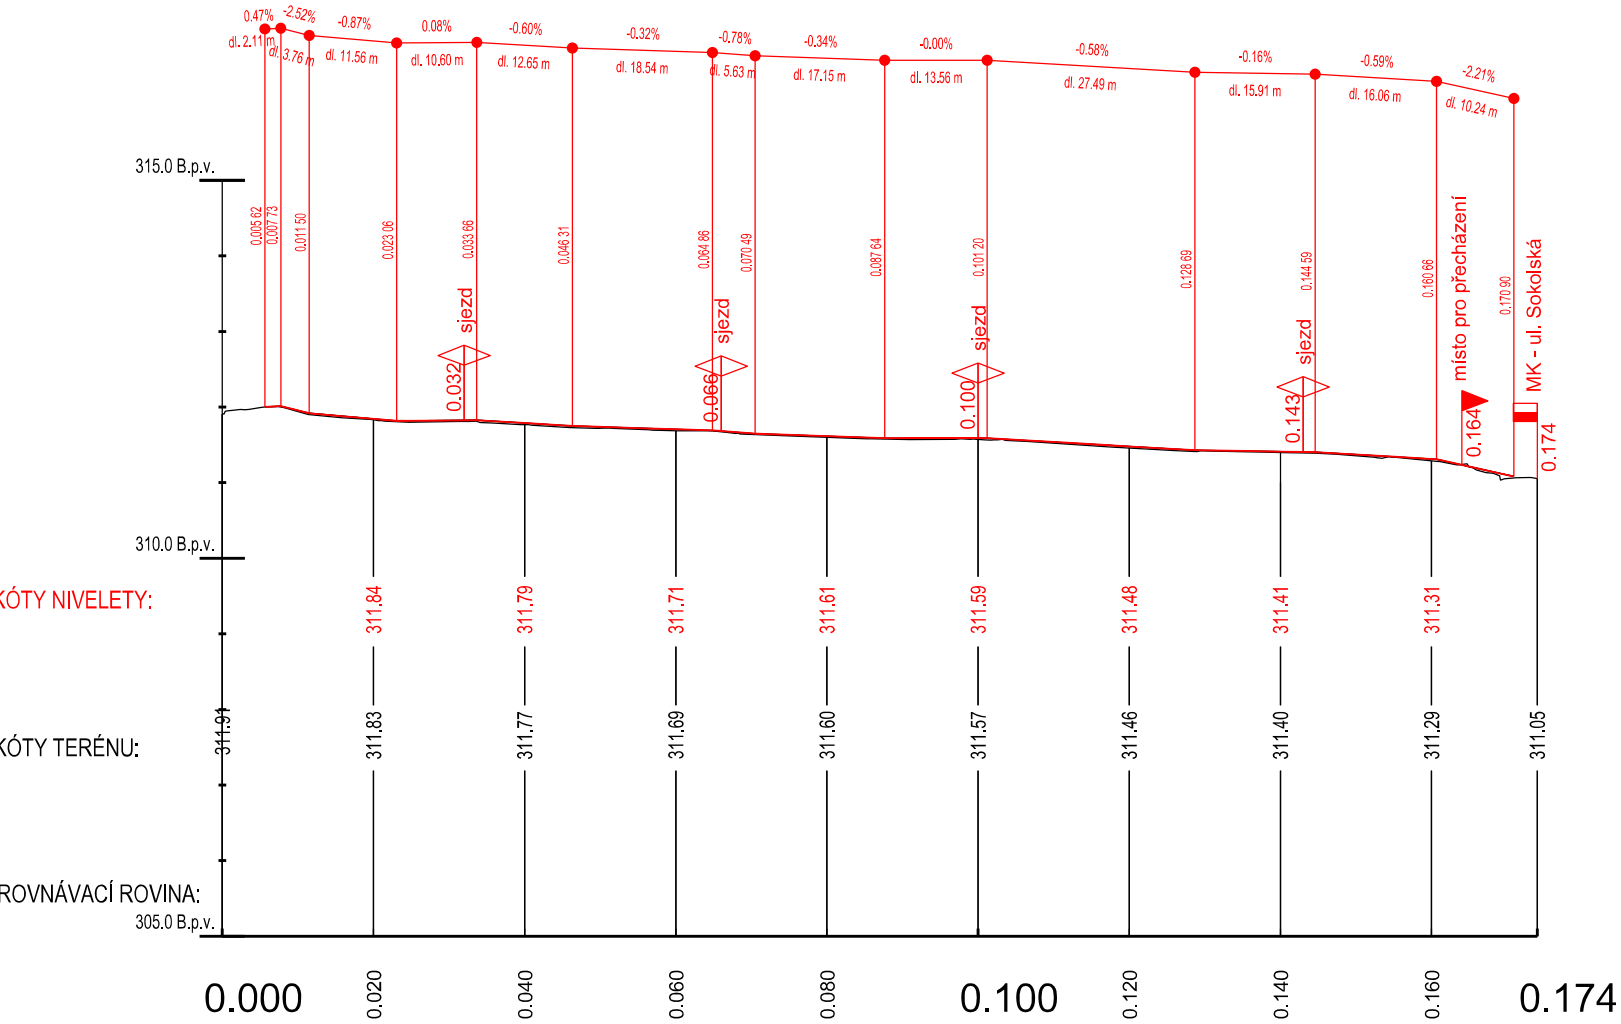


PODÉLNÝ PROFIL:  
SO 103 (2.část)

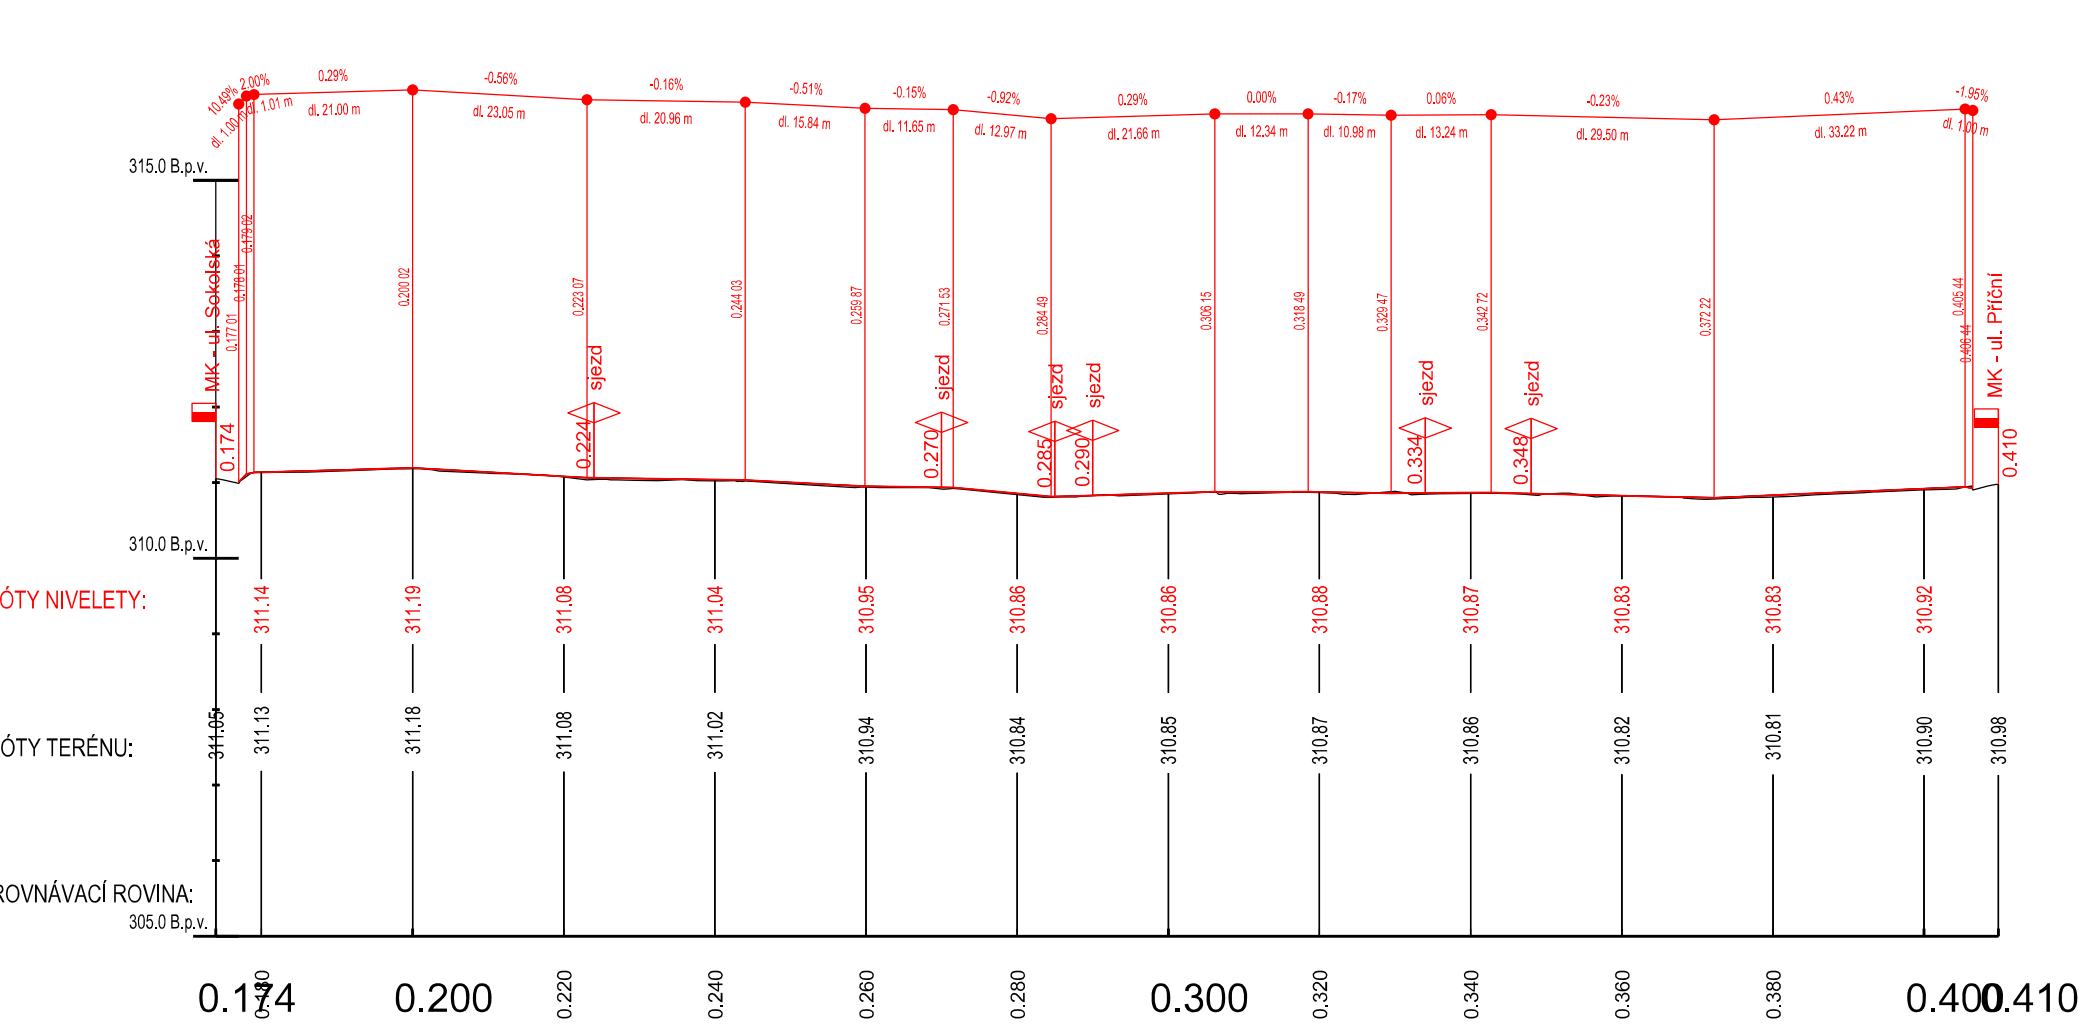

PODÉLNÝ PROFIL:  
SO 103 (3.část)

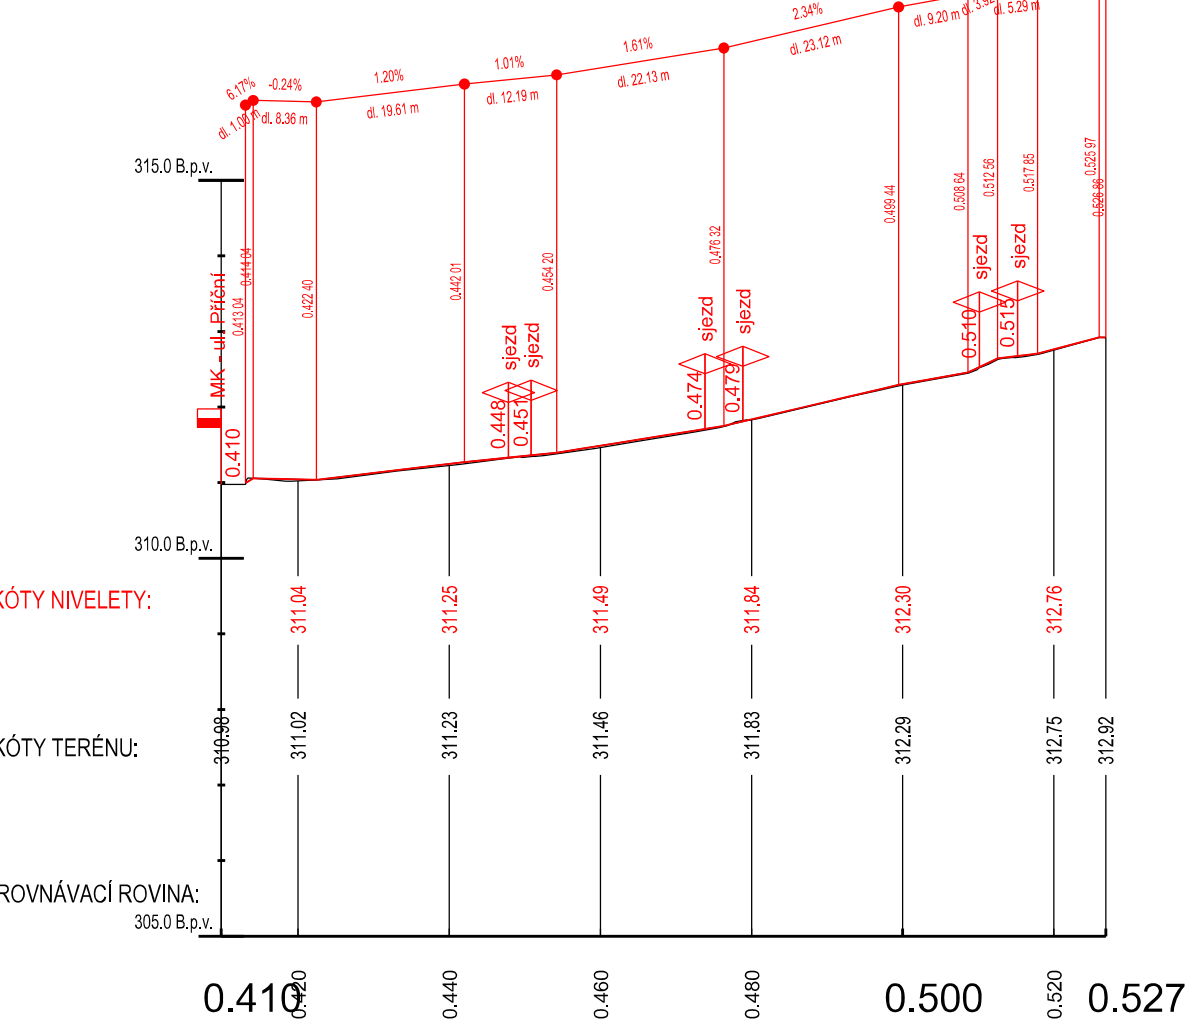

Souřadnicový systém: JTSK			Výškový systém: Bpv	
Zodp. projektant:	Vedoucí projektant:	Vypracoval:	 <div>ViaDesignne, s.r.o. Na Zahradách 16, 690 02 Břeclav Tel. 519 326 370, fax 519 331 401 e-mail: viadesigne@viadesigne.eu</div>	
Ing. Martin Stöhr	Ing. Radek Pavlas	Ing. Radek Pavlas		
Městský úřad: Bystřice pod Hostýnem	KřÚ: Zlínský		Formát:	3x4
Zadavatel: Město Bystřice pod Hostýnem			Datum:	IV/2020
Akce:			Číslo zakázky:	VD09819
			Měřítko:	1 : 100/1000
Rekonstrukce ul. Nádražní, Bystřice pod Hostýnem			Stupeň dokumentace:	Výtisk číslo:
			DUSP	
Příloha: PŘEHLEDNÝ PODÉLNÝ PROFIL - SO 103			Příloha číslo:	
			D.2.2.2	