


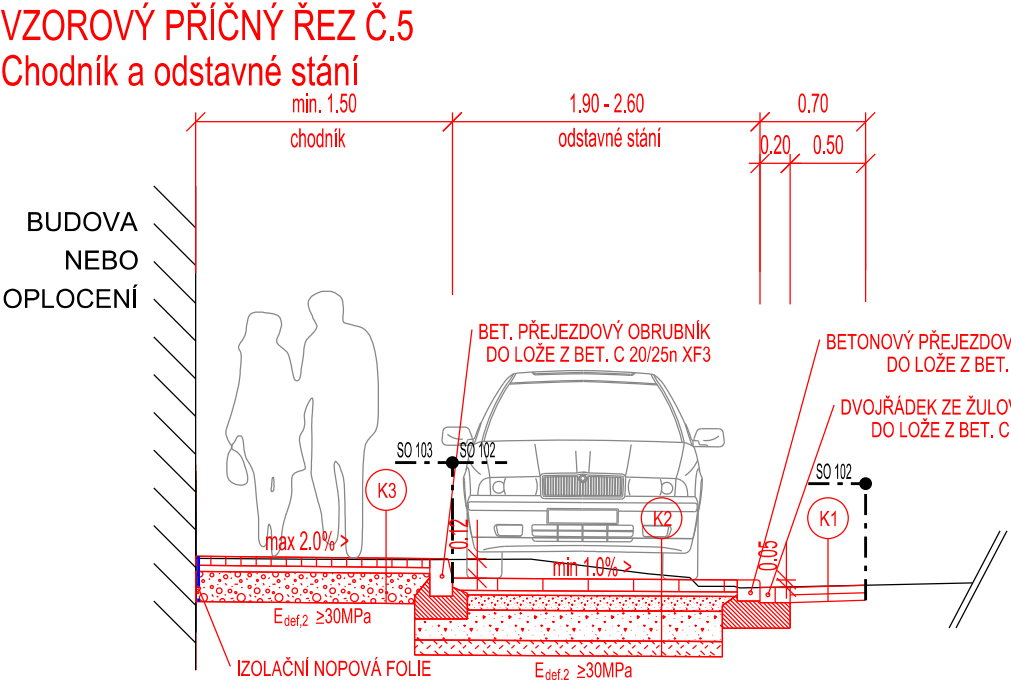
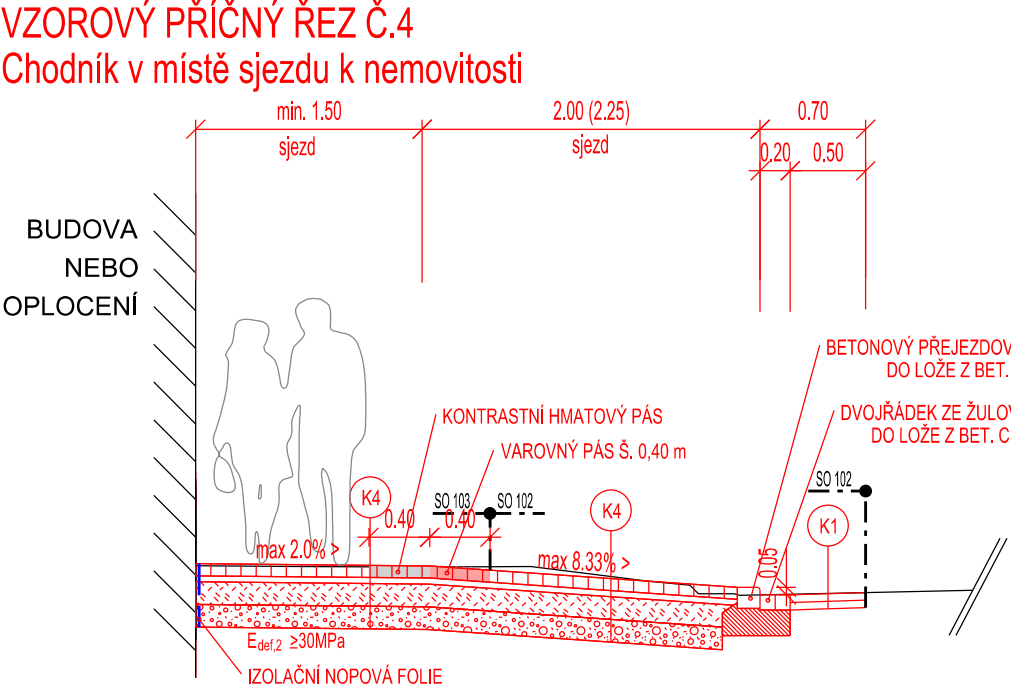


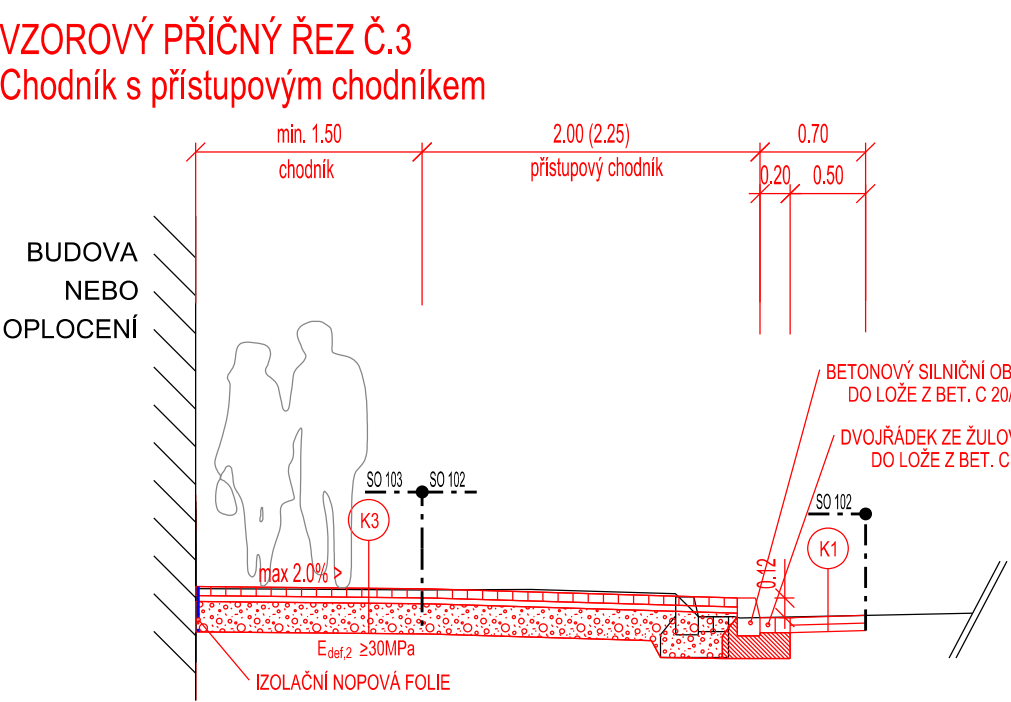

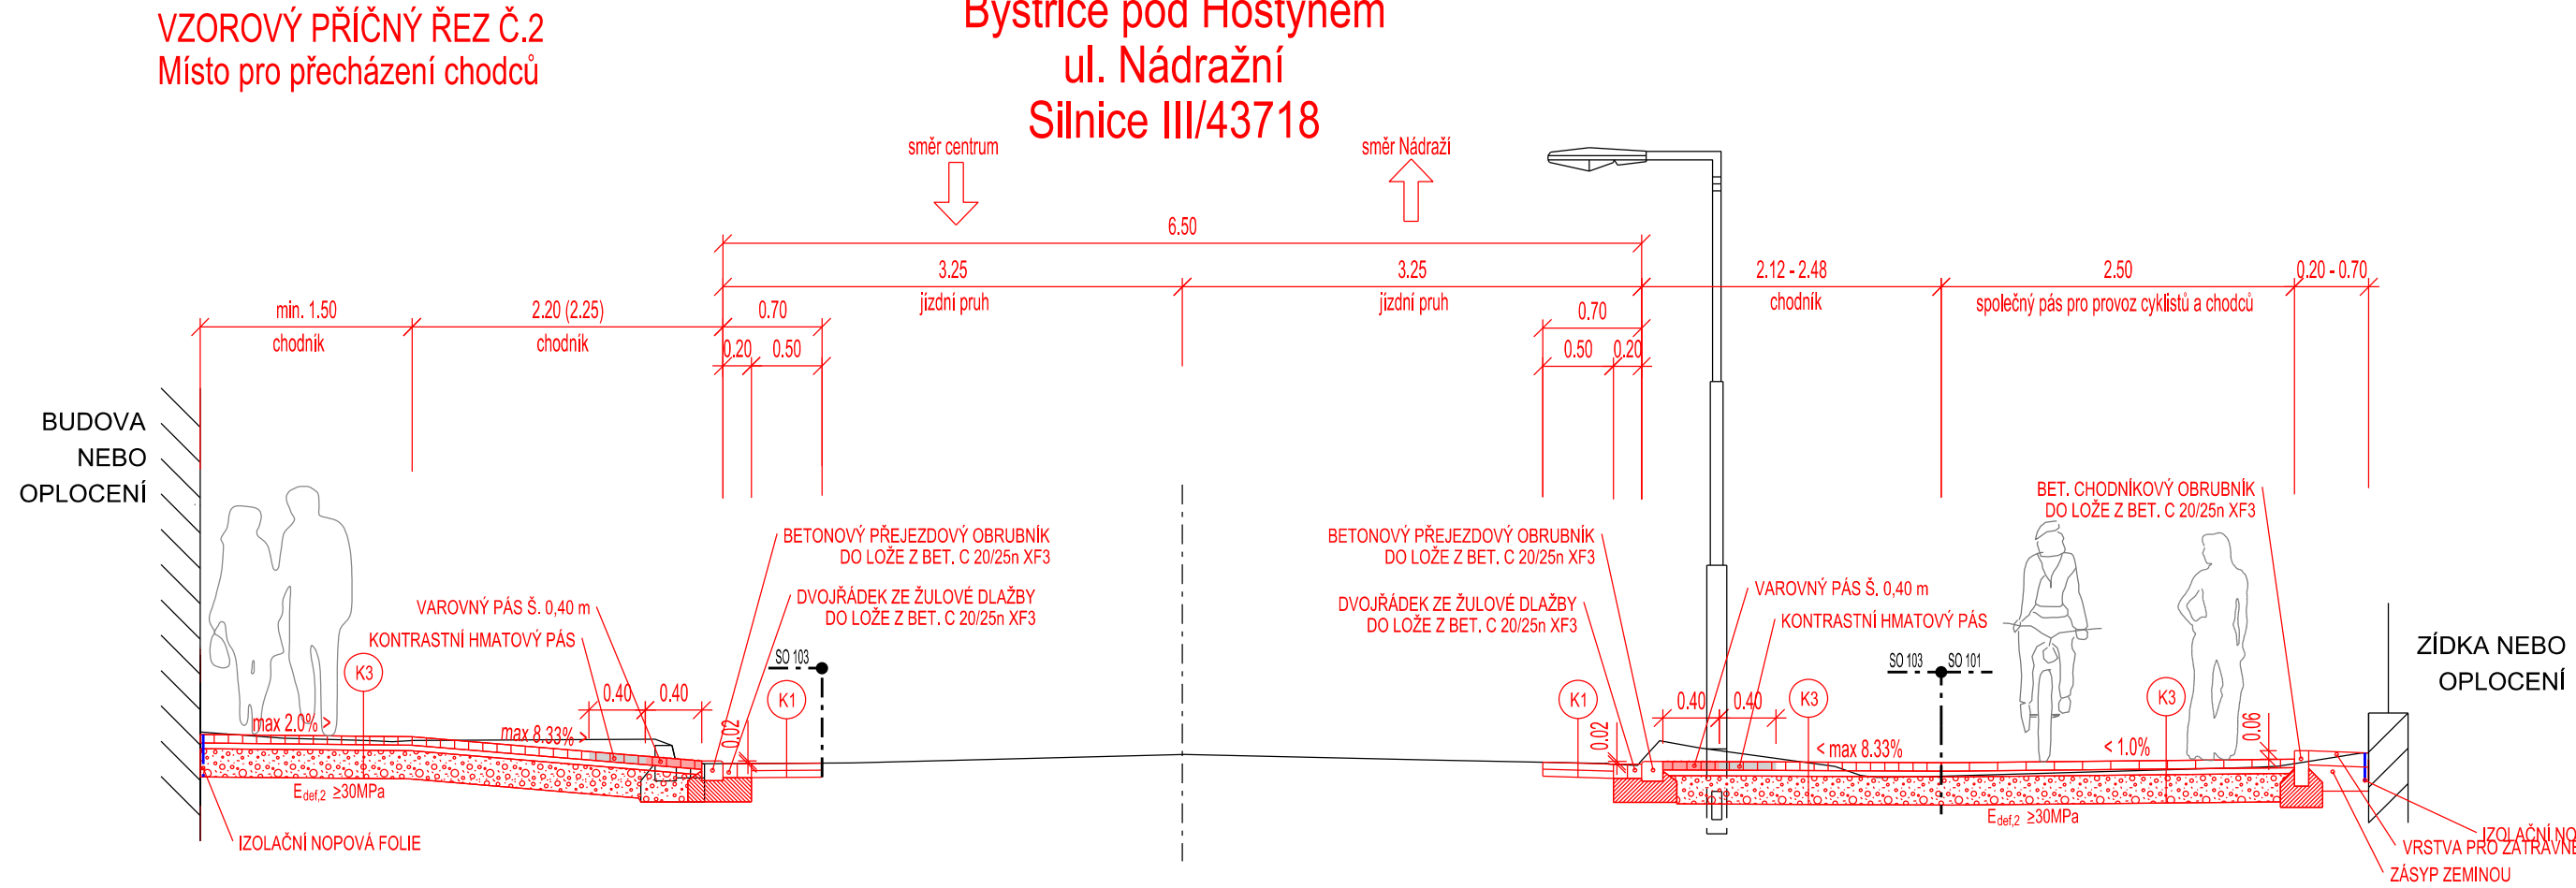

VZOROVÉ PŘÍČNÉ ŘEZY - SO 102, SO 103
M 1:50

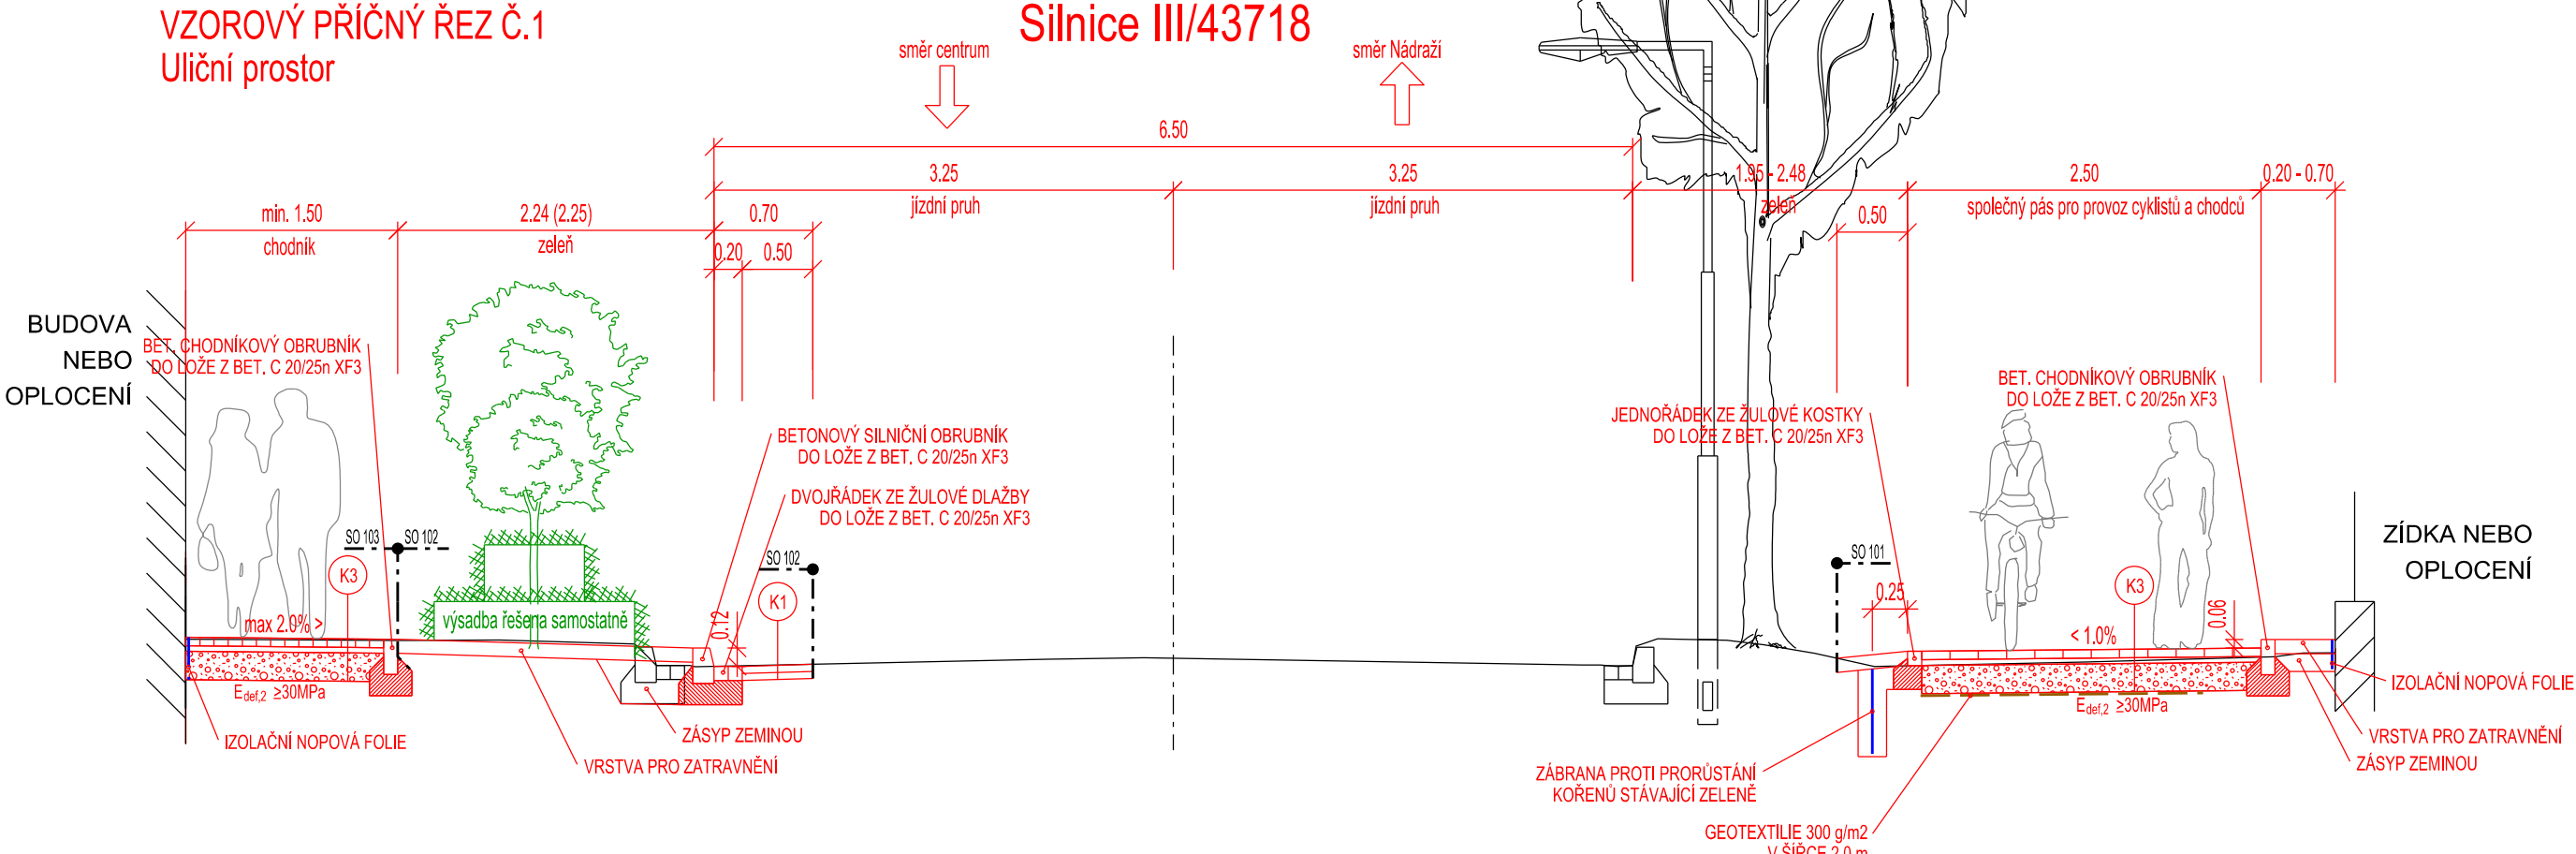

SKLADBA KONSTRUKČNÍCH VRSTEV

K1	PŘIPOJENÍ ASFALTOVÝCH VRSTEV		
-	ASFALTOVÝ BETON ACO 11+	50 mm	ČSN EN 13108-1
-	SPOJOVACÍ ASF. POSTŘÍK	0.5 kg/m ²	ČSN 736129
-	ASFALTOVÝ BETON ACL 16+	50 mm	ČSN EN 13108-1
-	SPOJOVACÍ ASF. POSTŘÍK	0.5 kg/m ²	ČSN 736129
	CELKEM	100 mm	
K2	ODSTAVŇÁ STÁNÍ		
-	DRENÁŽNÍ BETONOVÁ DLAŽBA	80 mm	ČSN 736131 - 1
-	ŠTĚRKODŘT FR. 2-4	30 mm	ČSN 736126 - 1
-	DRČENÉ KAMENIVO FR. 8-16	100 mm	ČSN 736126 - 1
-	DRČENÉ KAMENIVO FR. 16-32	200 mm	ČSN 736126 - 1
-	ŠTĚRKOPÍSEK	100 mm	ČSN 736126 - 1
	CELKEM	510 mm	
K3	CHODNÍKY / CYKLOSTEZKA		
-	BET. ZÁMKOVÁ DLAŽBA 100 x 200 mm 60 mm	ČSN 736131 - 1	
-	DRČENÉ KAMENIVO FR. 0-4	40 mm	ČSN 736126 - 1
-	ŠTĚRKODŘT FR. 0-32	200 mm	ČSN 736126 - 1
	CELKEM	300 mm	
K4	SJEZD V MÍSTĚ CHODNÍKU / CYKLOSTEZKY		
-	BET. ZÁMKOVÁ DLAŽBA 100 x 200 mm 80 mm	ČSN 736131 - 1	
-	DRČENÉ KAMENIVO FR. 0-4	40 mm	ČSN 736126 - 1
-	VRSTVA STMEL. CEM. SC C8/10	150 mm	ČSN EN 14227-1
-	ŠTĚRKODŘT FR. 0-32	150 mm	ČSN 736126 - 1
	CELKEM	420 mm	

Souřadnicový systém: JTSK			Výškový systém: Bpv	
Zodp. projektant:	Vedoucí projektant:	Vypracoval:	<div></div> <div>ViaDesigne, s.r.o. Na Zahradách 16, 690 02 Břeclav Tel. 519 326 370, fax 519 331 401 e-mail: viadesigne@viadesigne.eu</div>	
Ing. Martin Stöhr	Ing. Radek Pavlas	Ing. Radek Pavlas		
				
Městský úřad: Bystřice pod Hostýnem		KrÚ: Zlínský	Formát:	4x4
Zadavatel: Město Bystřice pod Hostýnem			Datum:	IV/2020
Rekonstrukce ul. Nádražní, Bystřice pod Hostýnem			Číslo zakázky:	VD09819
			Měřítko:	1 : 50
			Stupeň dokumentace:	Výtisk číslo:
Příloha:			DUSP	
VZOROVÉ PŘÍČNÉ ŘEZY - SO 102, SO 103			Příloha číslo:	
			D.2.2.3	