



Katastrální situační výkres

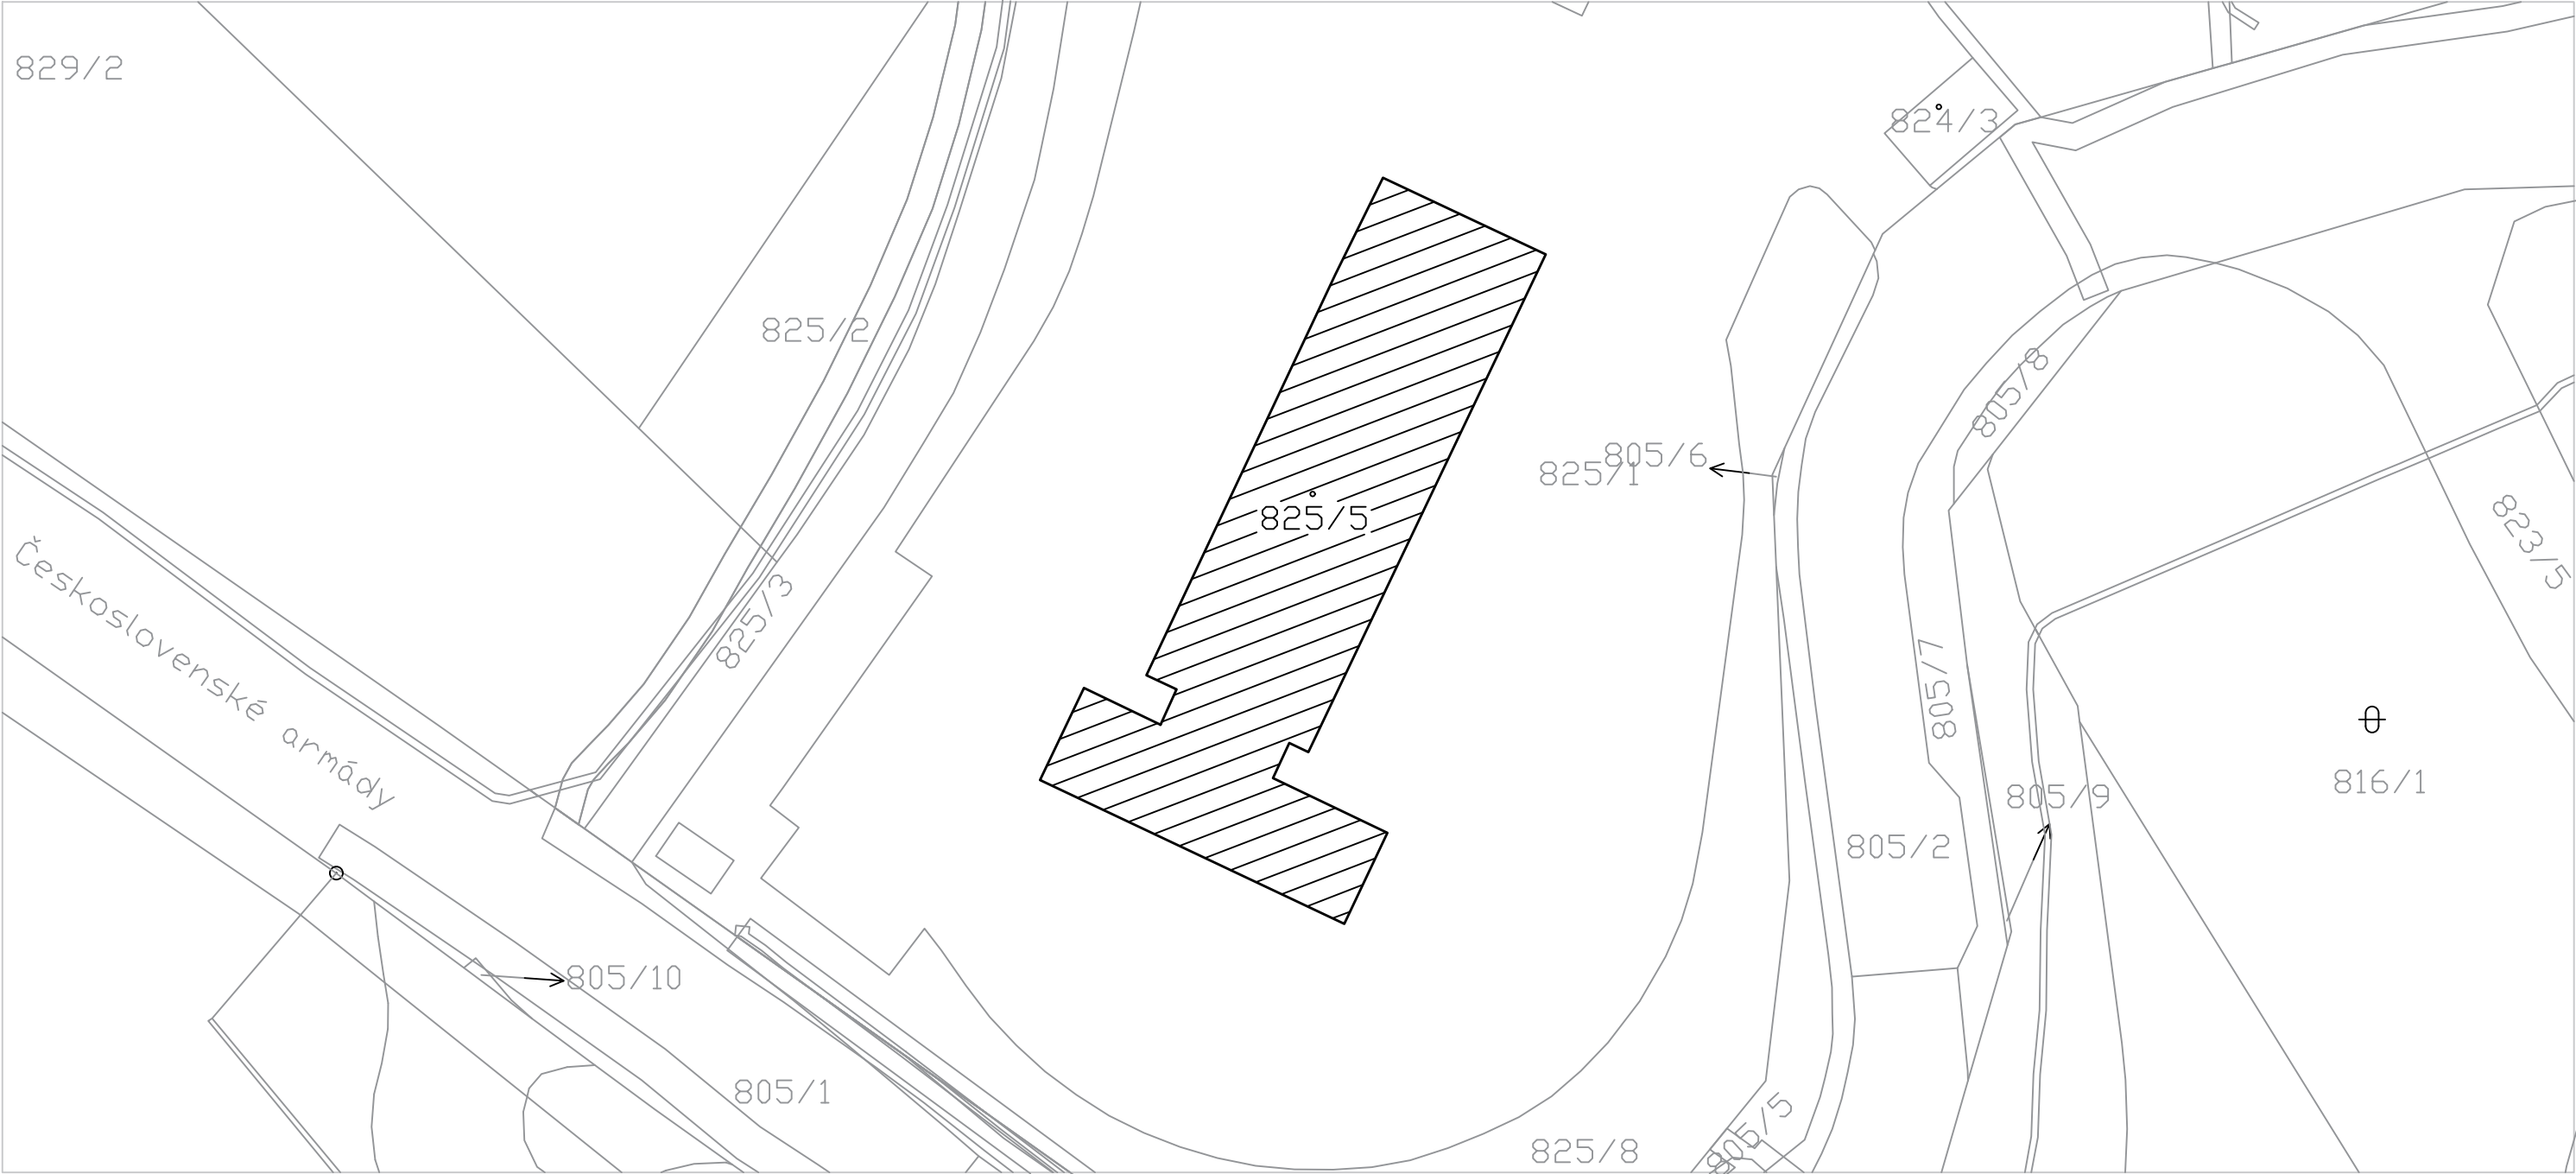

LEGENDA :



Předmětný objekt

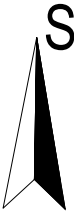

<b>ATELIER DEK</b>		<b>PROJEKT REKONSTRUKCE STŘECHY ADMINISTRATIVNÍ BUDOVY ČESKOSLOVENSKÉ ARMÁDY 4805/24, 466 05 JABLONEC NAD NISOU</b>	
<b>projektant:</b> DEKPROJEKT s. r. o. Tiskařská 10/257, 108 00 tel: 234 054 284 fax: 234 054 291		<b>objednatel:</b> Silnice LK a.s. Československé armády 4805/24 466 05 Jablonec nad Nisou Tel: +420 771 270 977	
<b>stupeň dokumentace:</b> PD rekonstrukce střechy		<b>část dokumentace:</b> C. Situační výkresy	
<b>vypracoval:</b> Stanislav Šimčík		<b>zodpovědný projektant:</b> Ing. Tesař David	
<b>kontroloval:</b> Ing. David Tesař		<b>paré:</b>	
		<b>číslo výkresu:</b> <b>C.2</b>	
<small>Pořadové číslo v deníku autorizované osoby: 626</small>			
<b>formát:</b> A3	<b>datum:</b> 03.11.2022	<b>měřítko:</b> 1:500	<b>č. zakázky:</b> 2022_023593_Da