

LEGENDA OBJEKTŮ

4.1.5 SKLAD SOLI


4.1.6 LAMINÁTOVÁ HALA

Silnice LK a.s.

Provozovna Semily II

U Čtrnácti Pomocníků, Semily

Kamerový systém - 11/2022

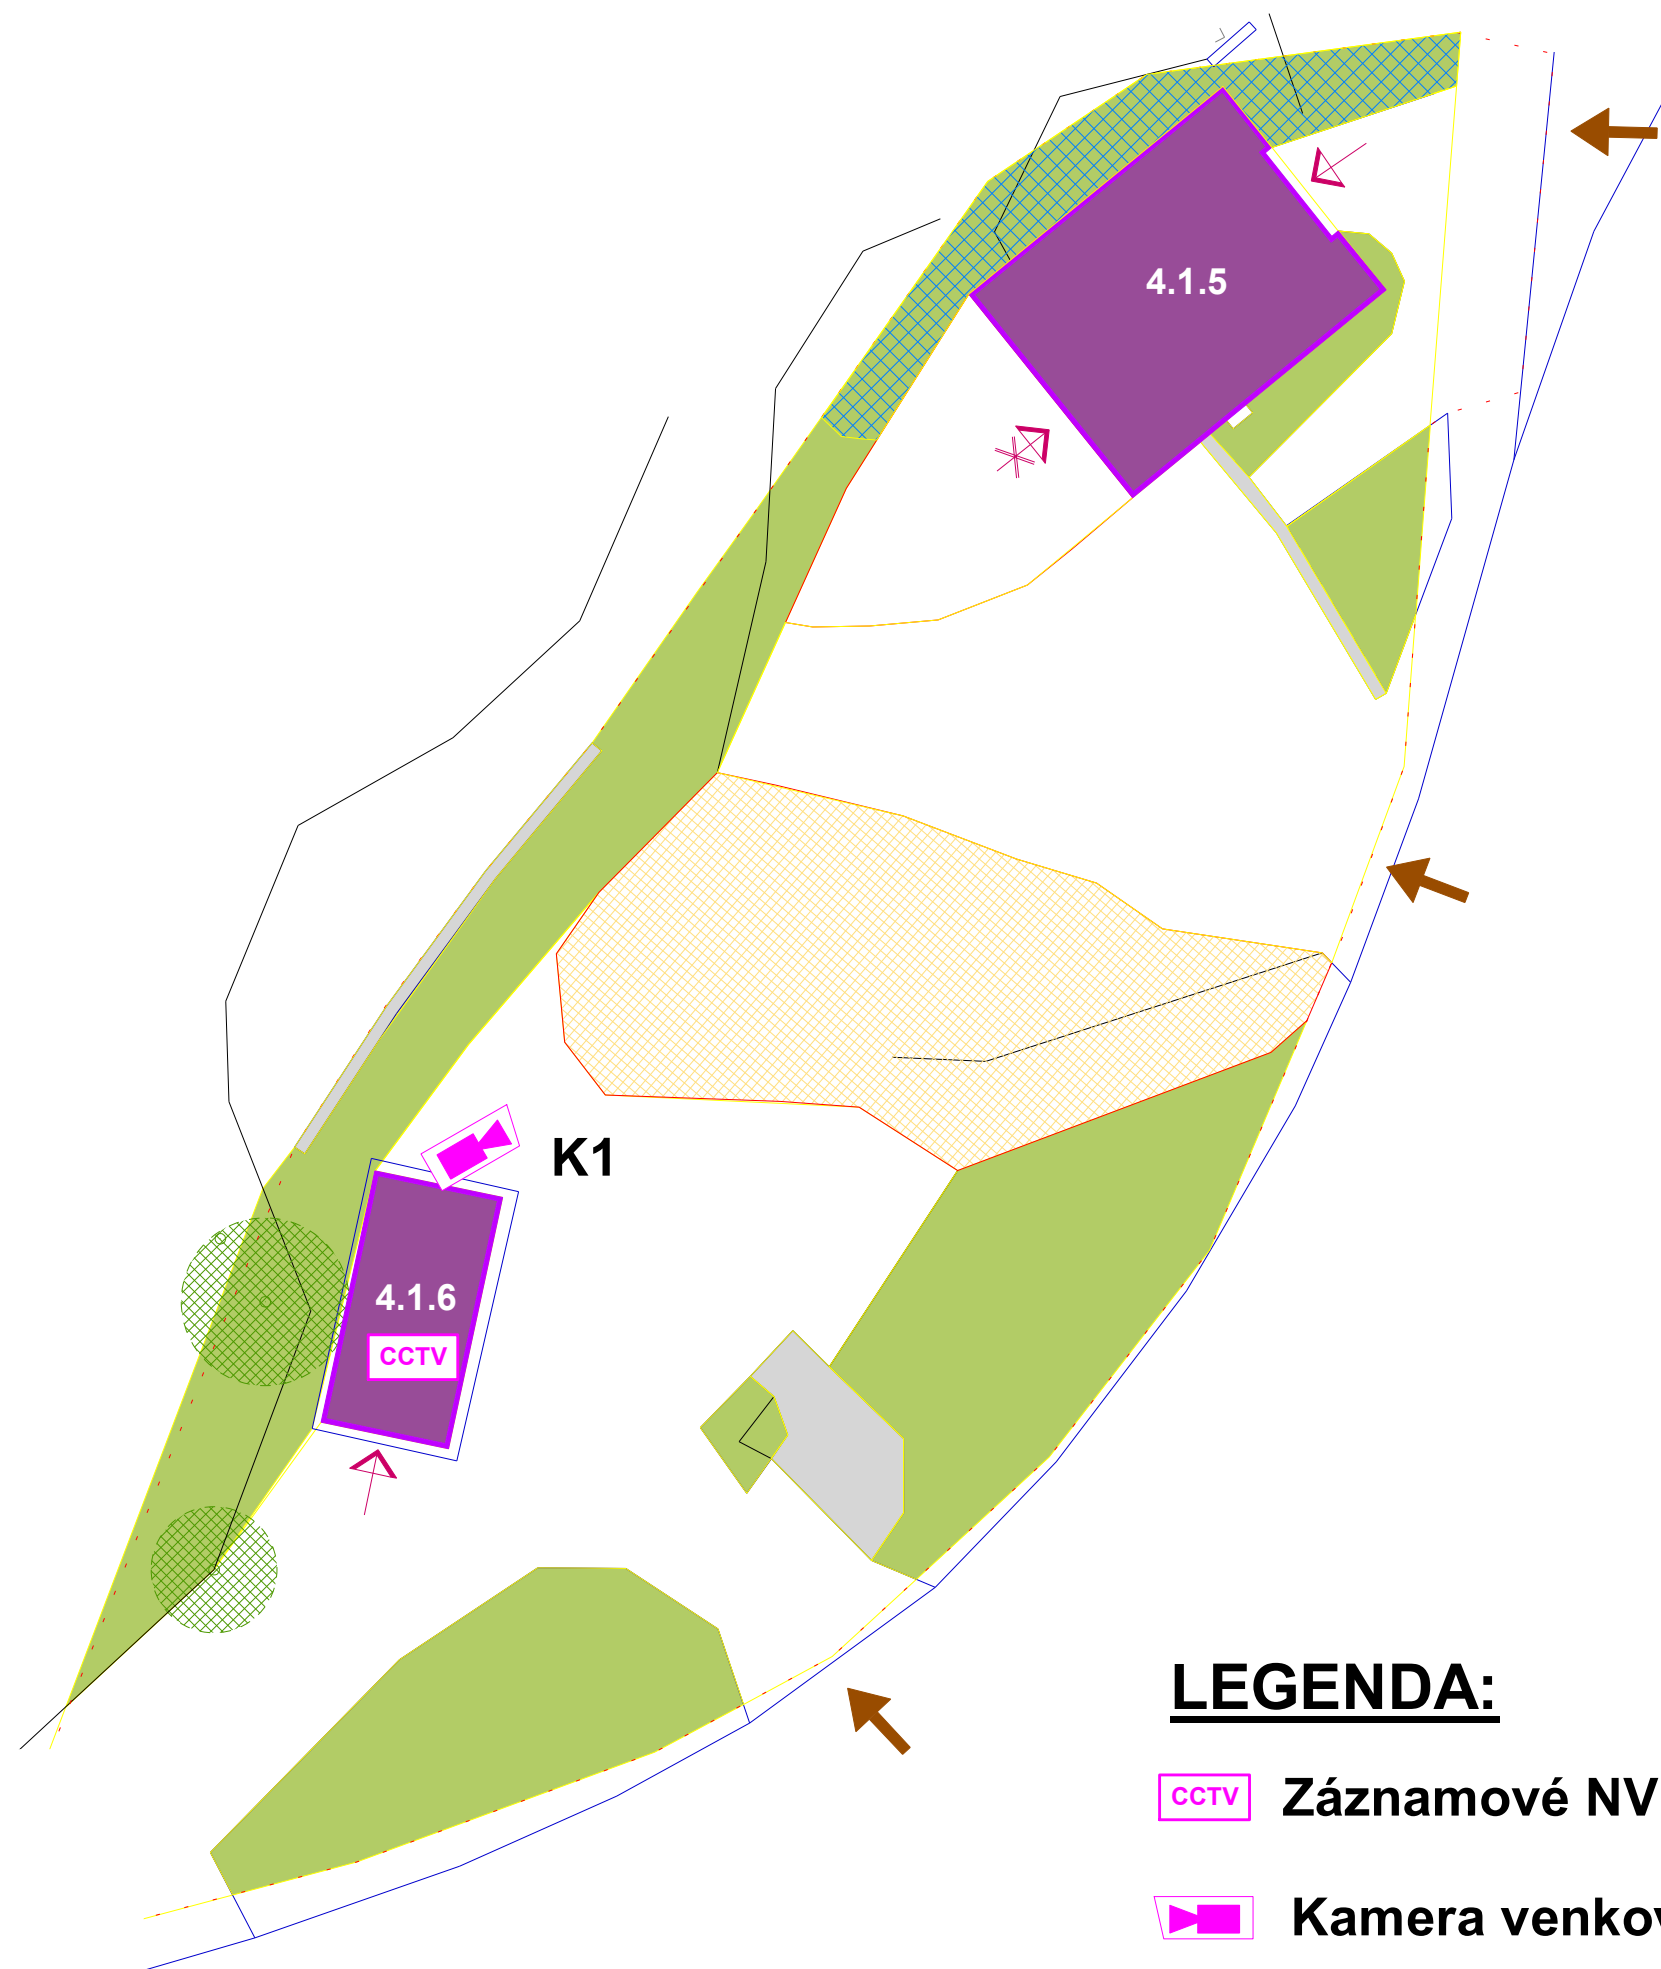

LEGENDA:

 Záznamové NVR

 Kamera venkovní

SILNICE | **LK[®]**