


PŮDORYS 3. NADZEMNÍHO PODLAŽÍ

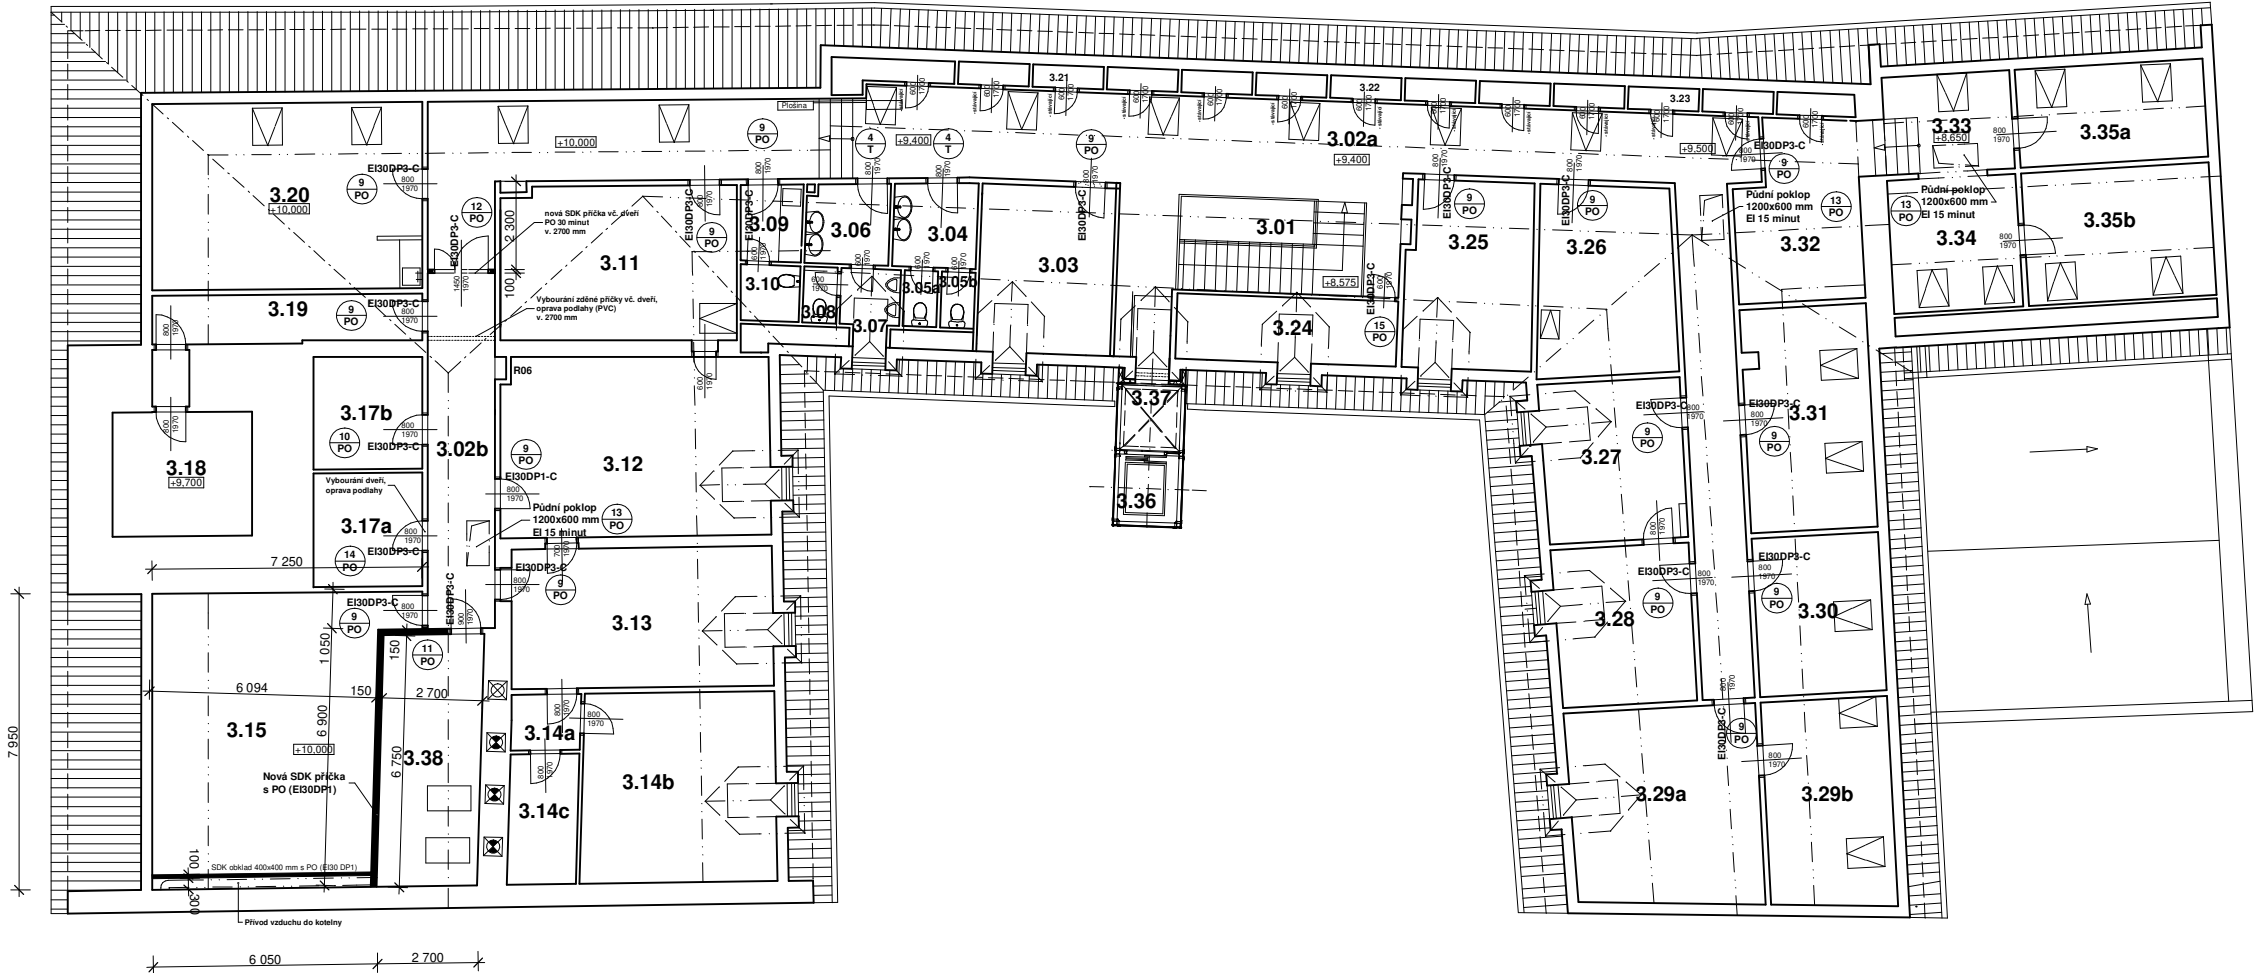

POZNÁMKA

- Demontáž 3 ks půdních poklopů 600x1200 mm  
- nový nátěr ocelových lisovaných zárubní 800x1970 mm - 22 ks (obrousit, očistit)

LEGENDA MÍSTNOSTÍ

OZN.	ÚČEL MÍSTNOSTI	PLOCHA (m2)
3.01	Schodiště	37,50
3.02a	Chodba	109,83
3.02b	Chodba	13,75
3.03	Odbor rozvoje města a městského architekta	23,92
3.04	Předsíní ženy	5,41
3.05a	WC ženy	1,35
3.05b	WC ženy	1,35
3.06	Předsíní muži	5,37
3.07	Pisoáry	3,27
3.08	WC muži	1,25
3.09	Čajová kuchyň	3,83
3.10	Úklidová komora	4,25
3.11	Odbor rozvoje města	26,74
3.12	Odbor rozvoje města	36,35
3.13	Odbor rozvoje města	23,20
3.14a	Předsíní	2,80
3.14b	Odbor rozvoje města	26,78
3.14c	Archiv	6,50
3.15	Nová SDK příčka s PO (EI30DP1)	10,000
3.17a	Archiv	8,90
3.17b	Rozmnožovna	8,70
3.18	Věž	12,77
3.19	Chodba	9,40
3.20	Odbor rozvoje města	36,13
3.21	Sklad. kóje	2,25
3.22	Sklad. kóje	1,14
3.23	Sklad. kóje	1,68
3.24	Úklid	10,35
3.25	Odbor rozvoje města a městského architekta	17,56
3.26	Odbor rozvoje města a městského architekta	16,67
3.27	Odbor rozvoje města	15,13
3.28	Odbor právní	14,45
3.29a	Odbor právní	26,91
3.29b	Odbor právní	18,84
3.30	Odbor majetkoprávní	14,15
3.31	Odbor majetkoprávní	20,40
3.32	Odbor majetkoprávní	11,22
3.33	Chodba	9,04
3.34	Odbor majetkoprávní	12,37
3.35a	Odbor majetkoprávní	13,50
3.35b	Odbor majetkoprávní	18,52
3.36	Výtah OTIS GeN2	
3.37	Spojovací chodba	3,30

KRESLIL	PROJEKTANT	ODP. PROJEKTANT	HL. INŽ. PROJEKTU	Ing. Milan Surovec Projektová činnost ve výstavbě Záhrovice 162, 687 71	
		Ing. SUROVEC	Ing. SUROVEC		
OBEC	UHERSKÝ BROD	KRAJ	ZLÍN		
INVESTOR	Město Uherský Brod, Masarykovo nám. 100, 68801 Uherský Brod			DATUM	Listopad 2021
STAVBA :	MěÚ Uherský Brod - výměna požárních dveří 3.n.p.			STUPEN	PS
				ZAKÁZKA	Su - 03/2021
				FORMÁT	8 A4
				MĚŘÍTKO	1:100
OBSAH :	Půdorys 3. nadzemního podlaží			C. VYKRESU	C. KOPIE
					1