



L10 sjezd KM 0.31453

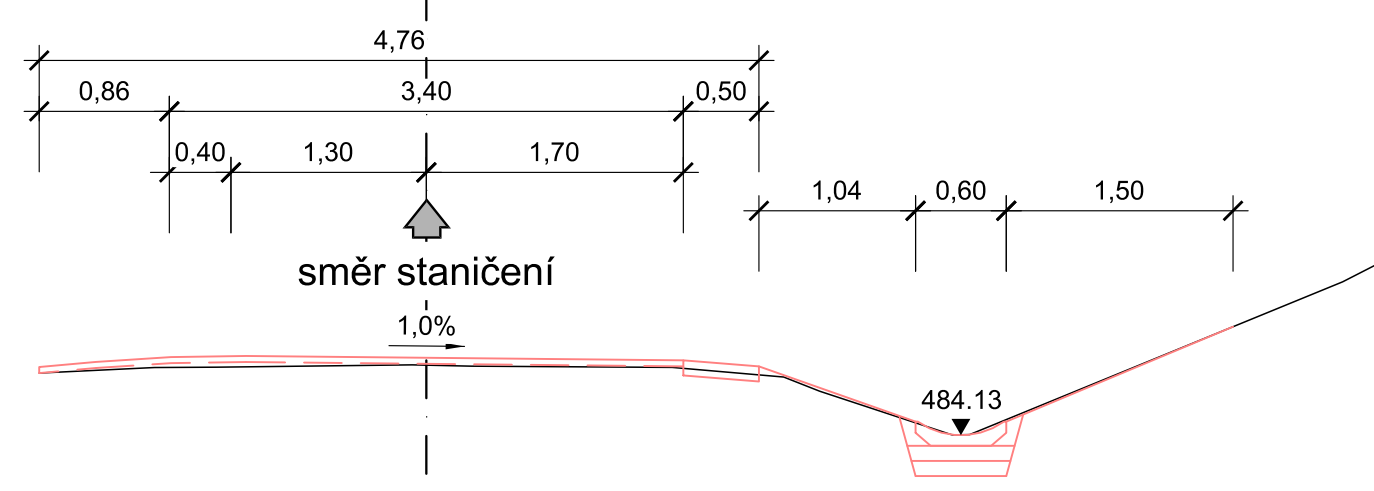


483.00m n.m. B.p.v

KM 0.40000

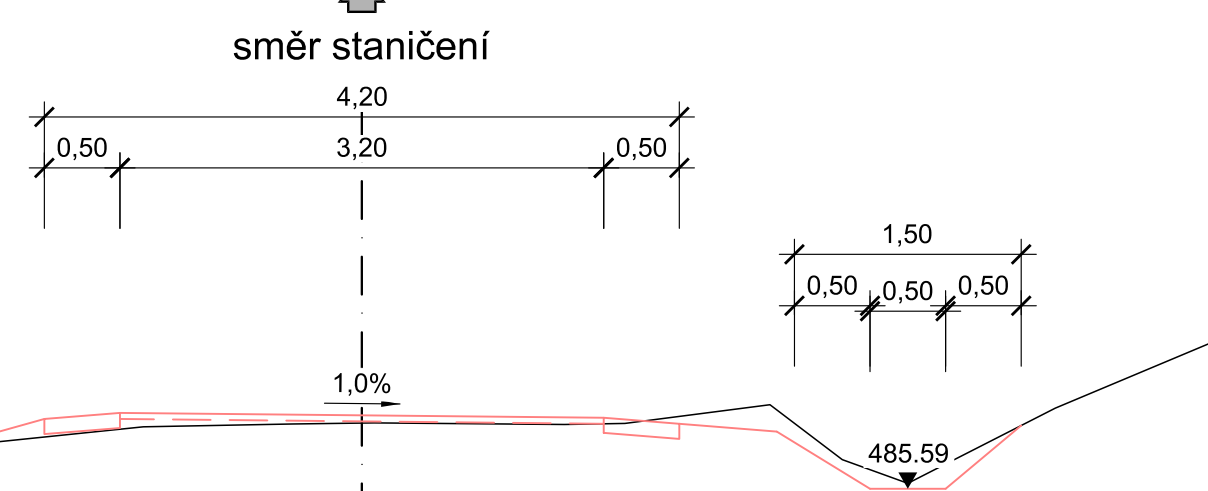


484.00m n.m. B.p.v

L15 sjezd KM 0.49518

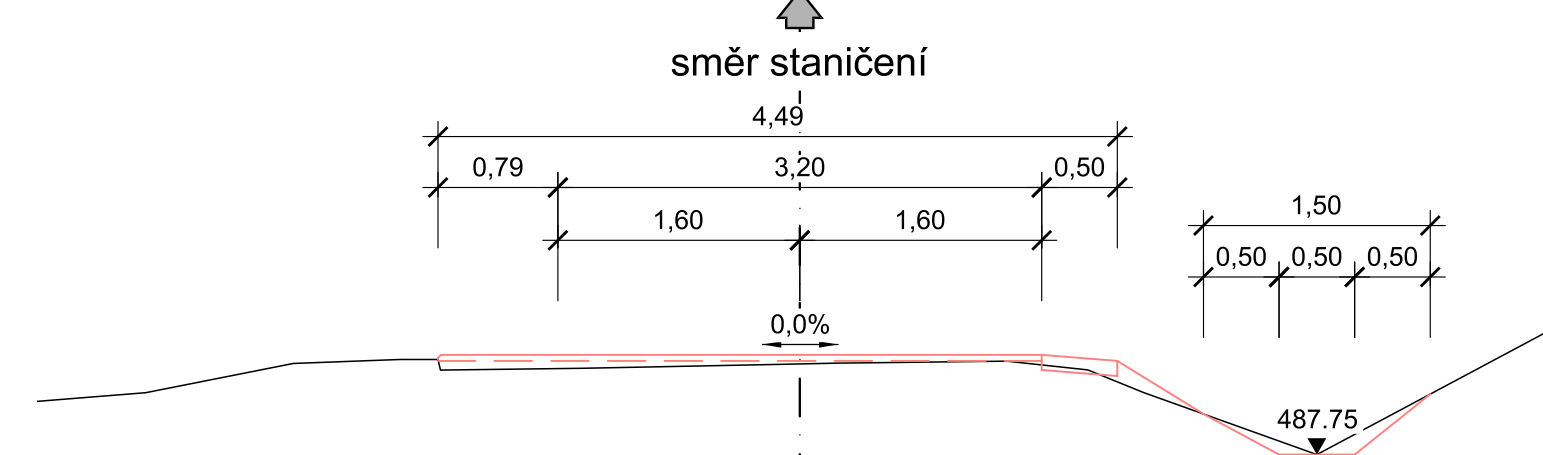


486.00m n.m. B.p.v

KM 0.560 = KÚ

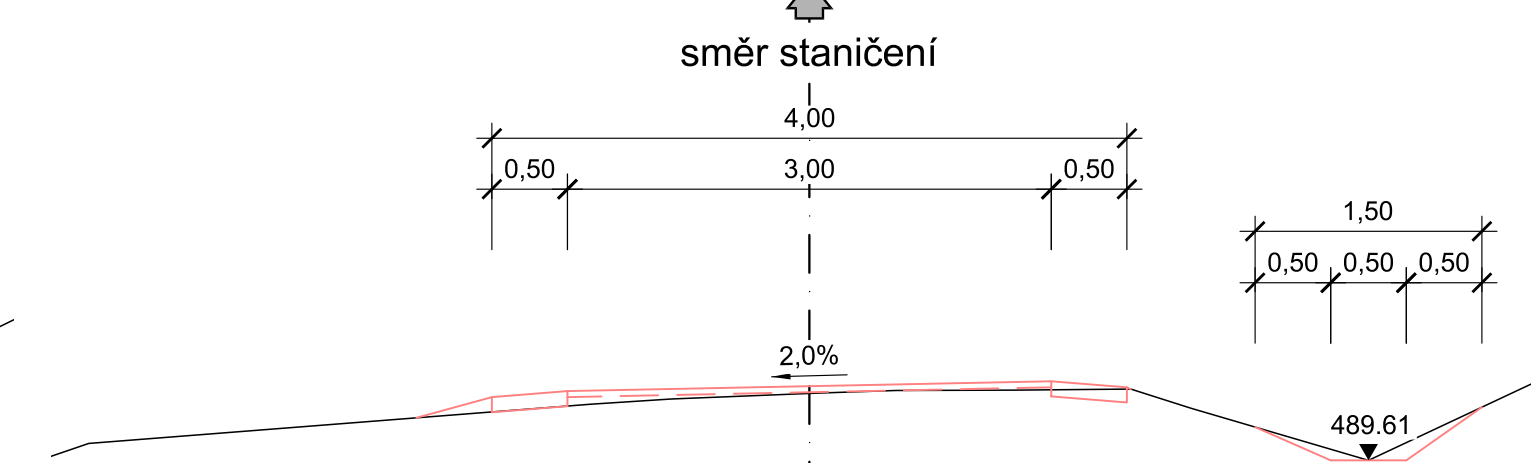


488.00m n.m. B.p.v

řez KM 0.32500, L11 sjezd KM 0.32500

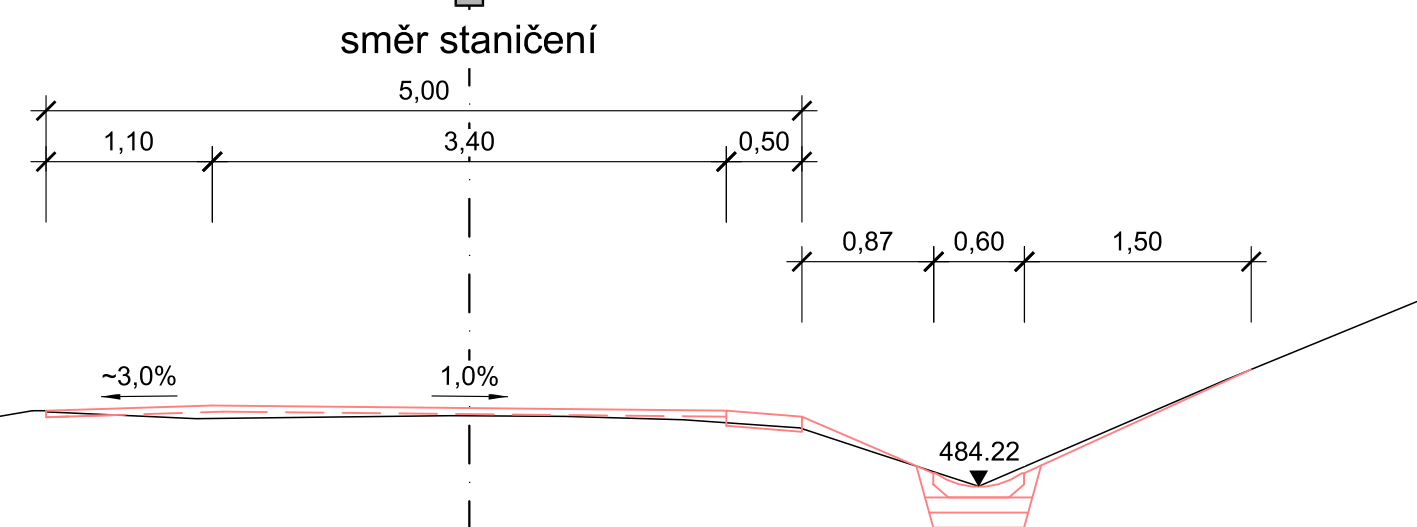


483.00m n.m. B.p.v

KM 0.42500

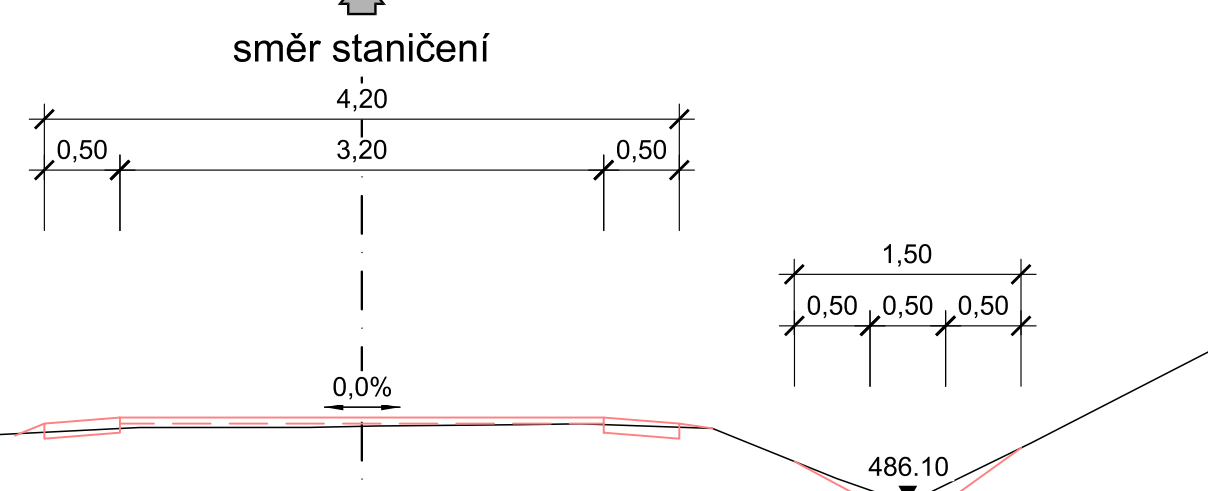


485.00m n.m. B.p.v

KM 0.50000

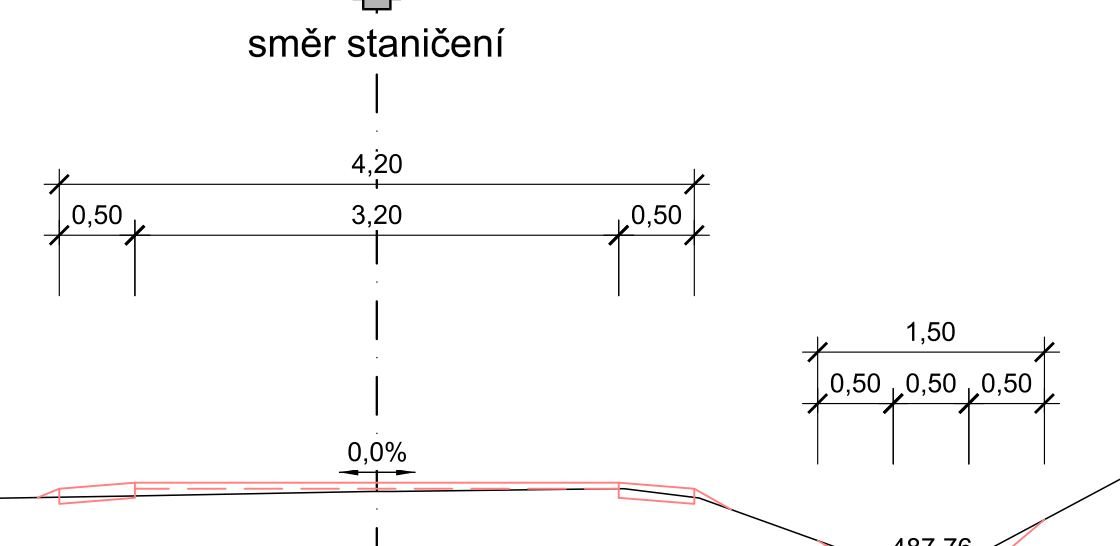


487.00m n.m. B.p.v

řez KM 0.35000, L12 sjezd KM 0.34954

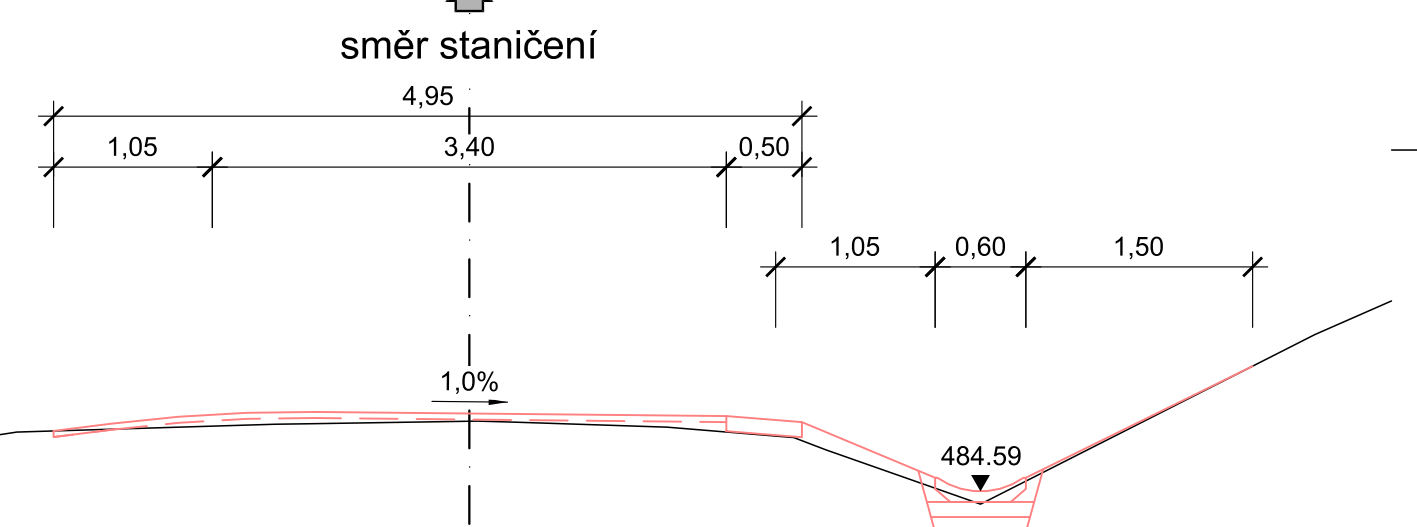


484.00m n.m. B.p.v

KM 0.45000

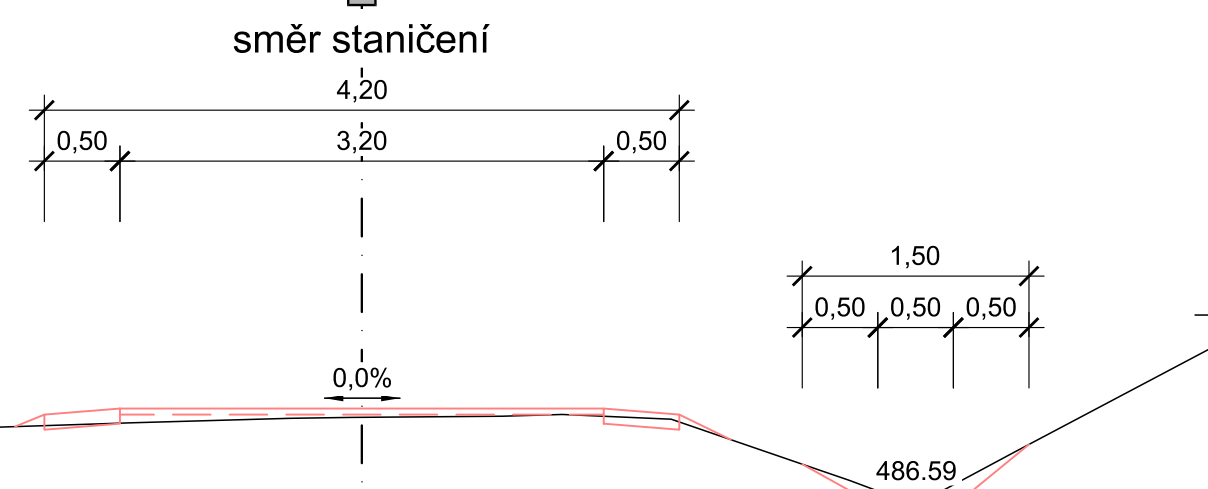


485.00m n.m. B.p.v

KM 0.52500

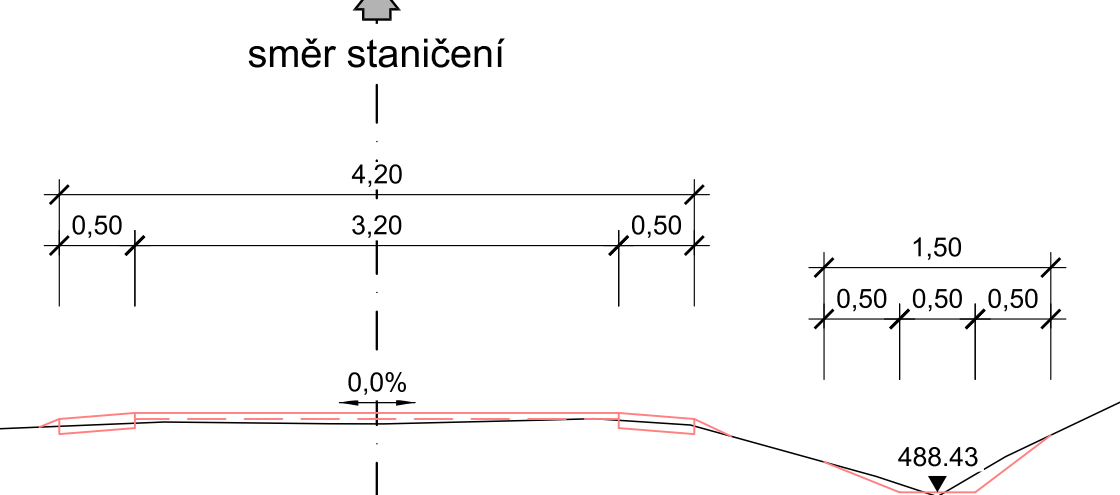


487.00m n.m. B.p.v

KM 0.37500

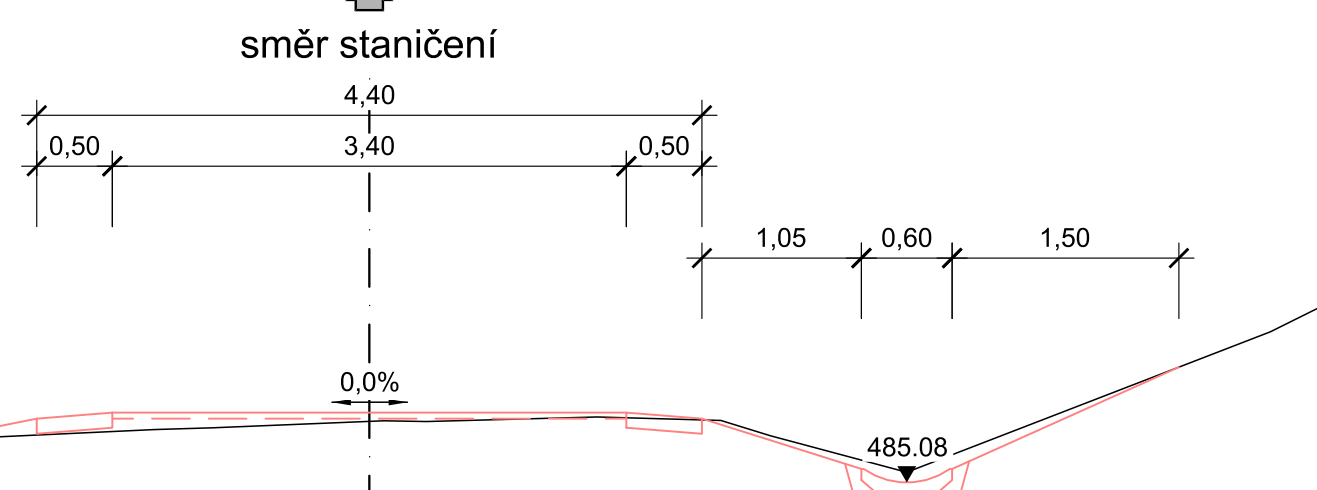


484.00m n.m. B.p.v

L14 sjezd KM 0.46715

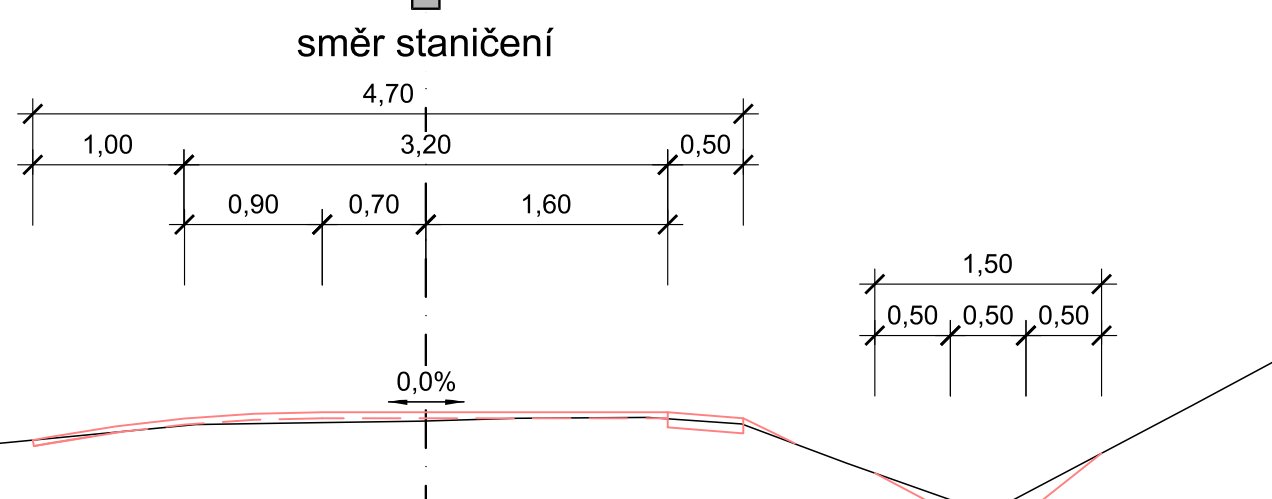


486.00m n.m. B.p.v

L16 sjezd KM 0.54654, P5 sjezd KM 0.54551

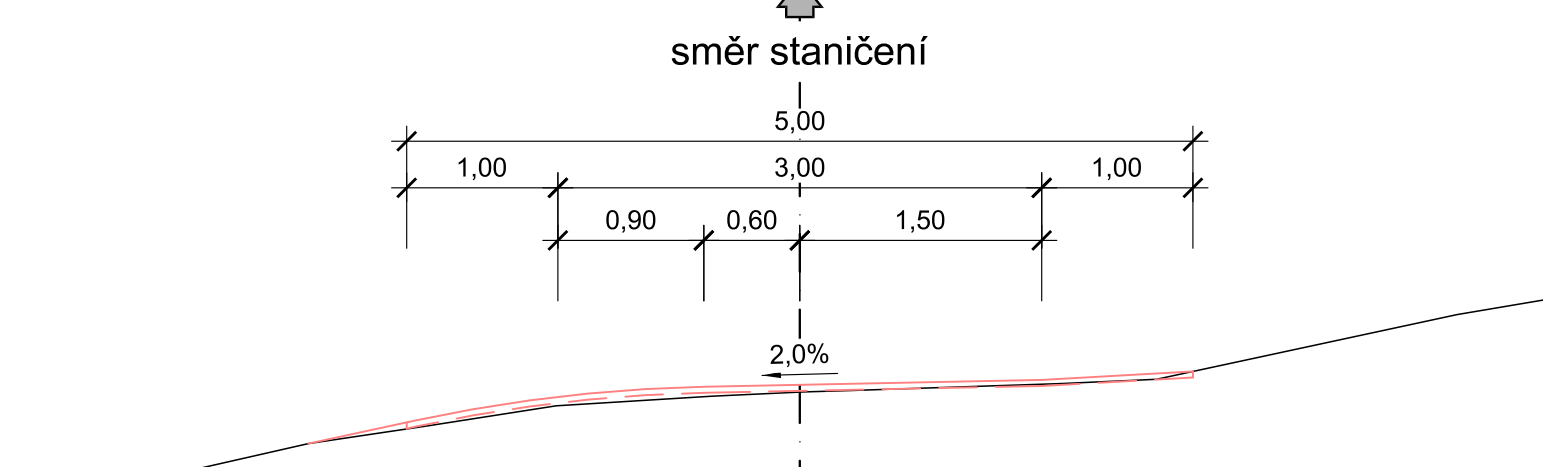


488.00m n.m. B.p.v

L13 sjezd KM 0.39306, P4 sjezd KM 0.39013

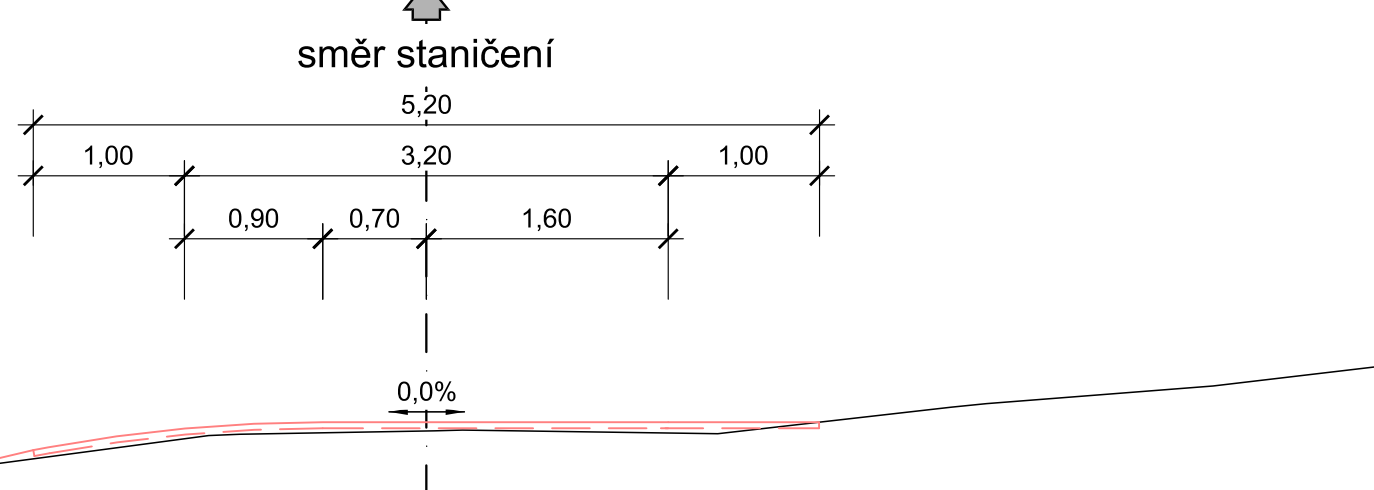


484.00m n.m. B.p.v

KM 0.47500

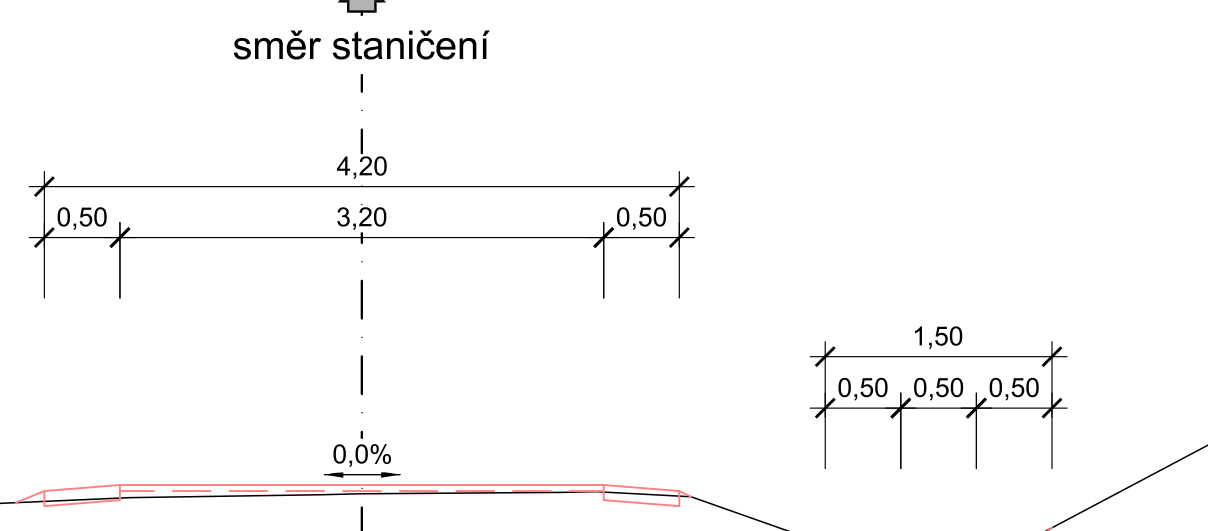

486.00m n.m. B.p.v

KM 0.55000

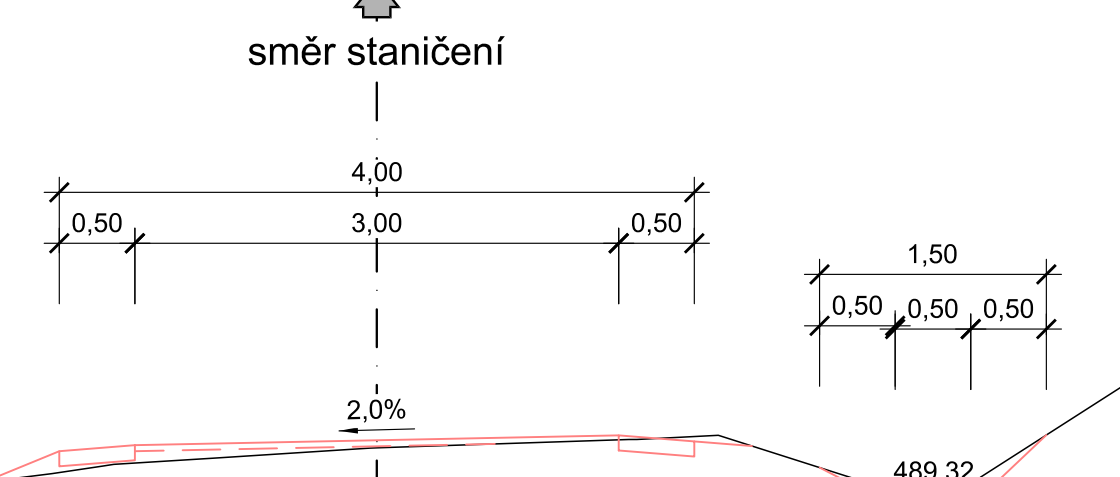

488.00m n.m. B.p.v

Souřadný systém: JTSK, výškový systém B.p.v.

Akce
Obnova povrchu místní komunikace na p.č. 1510/1
pod železniční tratí v obci Oborná

Ing. Jakub Dokulil
Mnichov 257, 763 26 Vřeho pod Prázděm
IČ: 03432459, tel: 734 765 380
jakub.dokulil@seznam.cz

Investor Obec Oborná, Oborná 80, 792 01 Bruntál, IČ: 00846520	Číslo zakázky 202103	Formát 840x594	Datum 09/2021	Stupeň dokumentace PDP5
Zodpovědný projektant Ing. Jakub Dokulil, ČKAIT 1103690	Vypracoval Ing. Jakub Dokulil	Měřítko 1:50	Část -	Č. přílohy 5.2
Název přílohy PRACOVNÍ PŘÍČNÉ ŘEZY - 2		Revize 00		