



Řez prokořenitelným prostorem + vrstvení substrátu

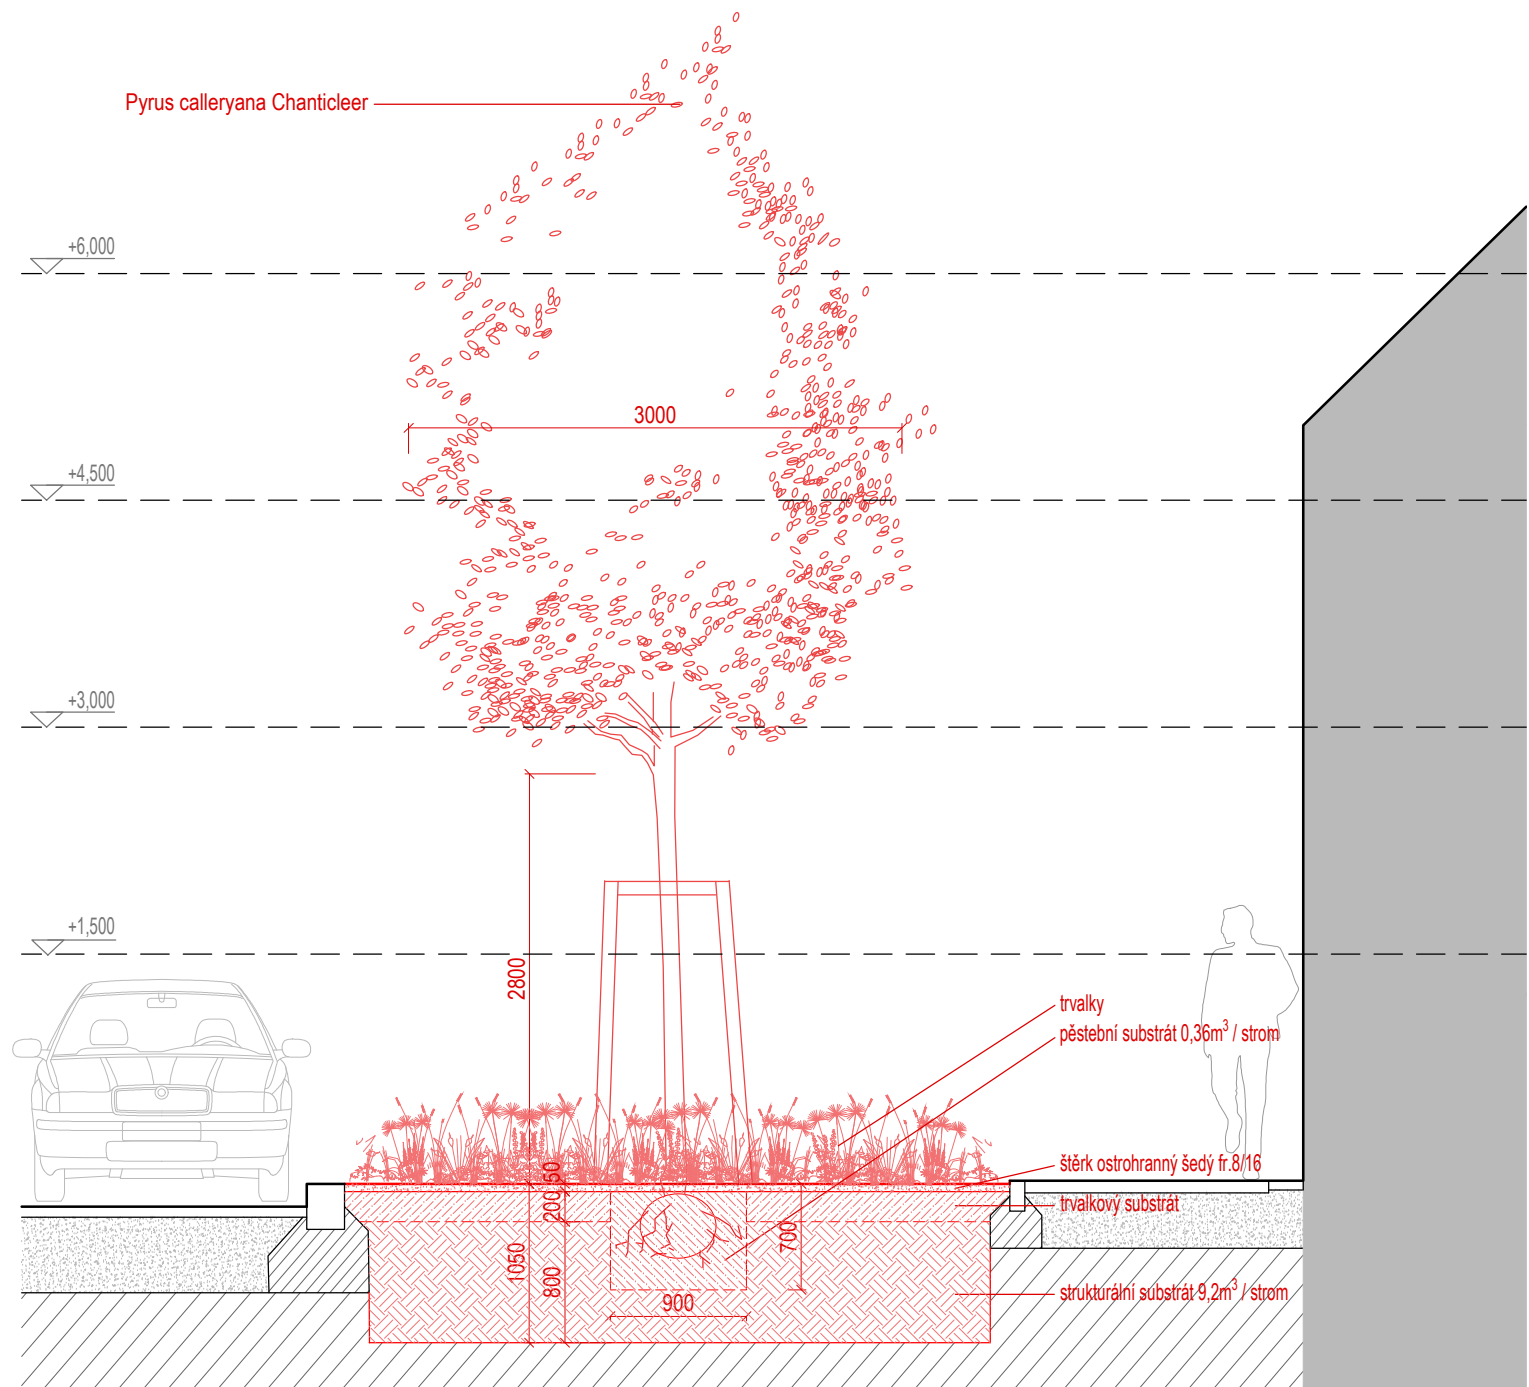

Řez trvalkovým záhonem + vrstvení substrátu

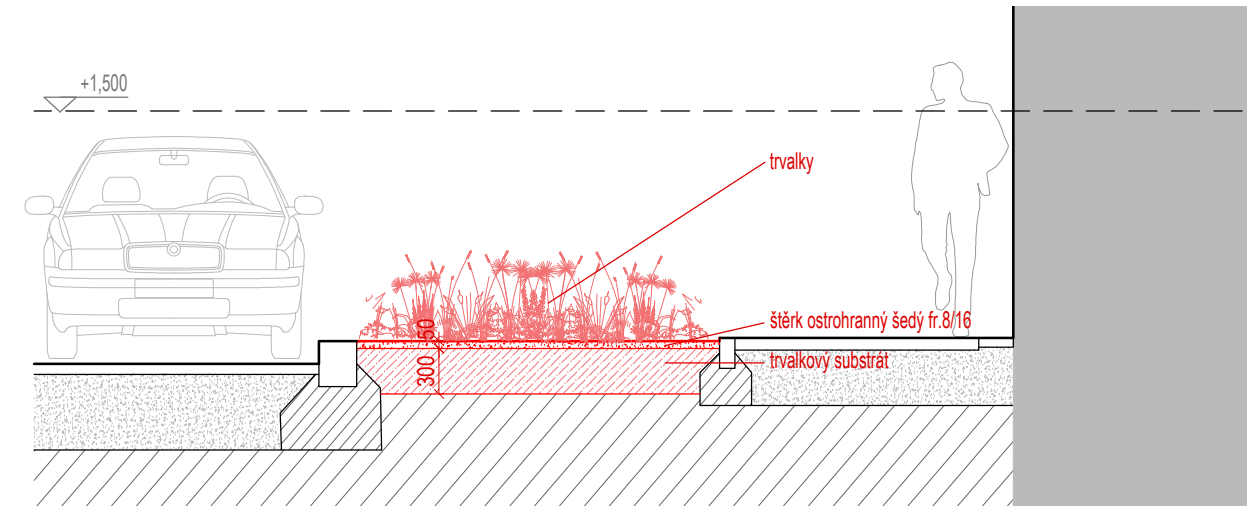

VÝŠKOVÝ SYSTÉM BPV

SOUŘADNICOVÝ SYSTÉM JTSK

Sídlo společnosti: Přerovská 259, 768 42 Prusinovice IČ: 06499236, DIČ: CZ06499236 Korespondenční adresa: Jateční 169, 760 01 Zlín info@trafficdesign.cz, DS: bc3srau				<div>TRAFFIC DESIGN</div>	
INVESTOR:		Město HODONÍN, Masarykovo náměstí 53/1,695 35 Hodonín			
OBJEDNATEL:		Město HODONÍN, Masarykovo náměstí 53/1,695 35 Hodonín			
VYPRACOVAL:		Ing. Šárka Stolaříková		ODPOVĚDNÝ PROJEKTANT: Ing. Šárka Stolaříková	
AKCE:					
MK Pravoslava Veselého					
ČÁST:					
SO 800 Krajinářské úpravy					
PŘÍLOHA:				Č. PŘÍLOHY:	
řezy				D.3.4	
STUPEŇ:		DPS		DATUM:	
		02/2023		MĚŘÍTKO:	
		1:50		FORMÁT:	
		A3			