


# Město Znojmo - uzavírka ulice Horova

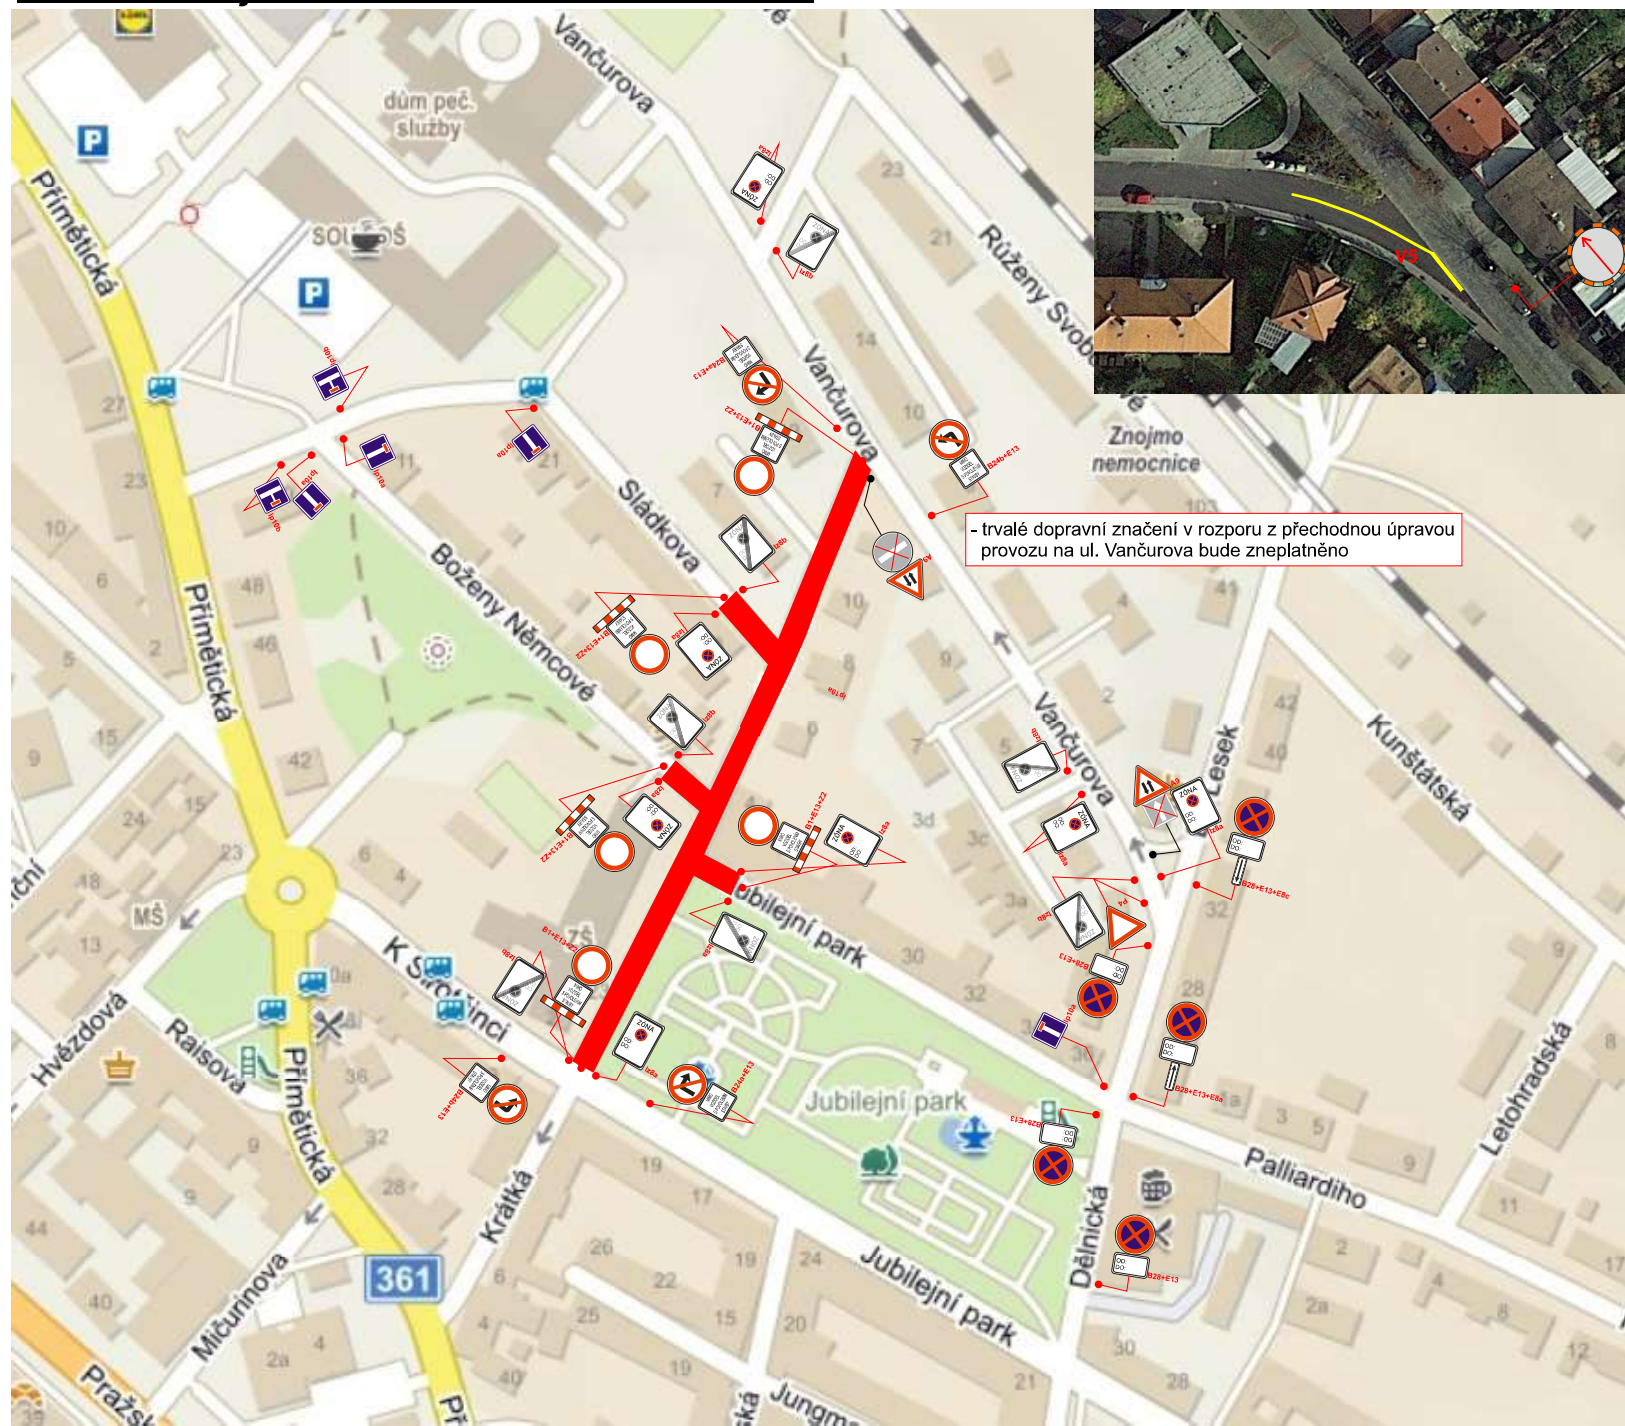

# Urbania

## Vyjádření DI PČR:

SOUHLASIME dle ustanovení § 77 odst. 2 písm. b) zákona č. 361/2000 Sb., o provozu na pozemních komunikacích, ve znění pozdějších předpisů  
č.j.: KRPB-31144/CJ-2023-061306  
Znojmo dne 9. 2. 2023  
za DI ZN por. Mgr. Ladislav Loun

POLICIE ČESKÉ REPUBLIKY  
KRAJSKÉ ŘEDITELSTVÍ POLICIE  
JIHOMORAVSKÉHO KRAJE  
DOPRAVNÍ INSPEKTORÁT  
670 20 Znojmo 3



NAVŘHOVL: Miloš Koukal	VYPRACOVAL: Miloš Koukal	ZPRACOVATEL: Urbania-jih, s.r.o. Přímětická 70, 669 02 ZNOJMO tel: 733183983 mail: jih@urbaniajih.cz www.urbaniajih.cz
ZADATEL: Město Znojmo, odbor investic a technických služeb Obrokova 2/10, 669 02 Znojmo		DATUM: 23.1.2023
NAZEV AKCE: Rekonstrukce ulice Horova ve Znojmě		MĚŘÍTKO:
		ZAKÁZKA Č.:

VÝKRES: SITUACE PŘECHODNÉHO DOPRAVNÍHO ZNAČENÍ	VÝKRES Č.: 1.
---	------------------