


KRAJ:
KATASTRÁLNÍ ÚZEMÍ:
DRUH POVRCHU ÚZEMÍ:

JIHOMORAVSKÝ
ZNOJMO - MĚSTO
OSTATNÍ PLOCHA (KOMUNIKACE)

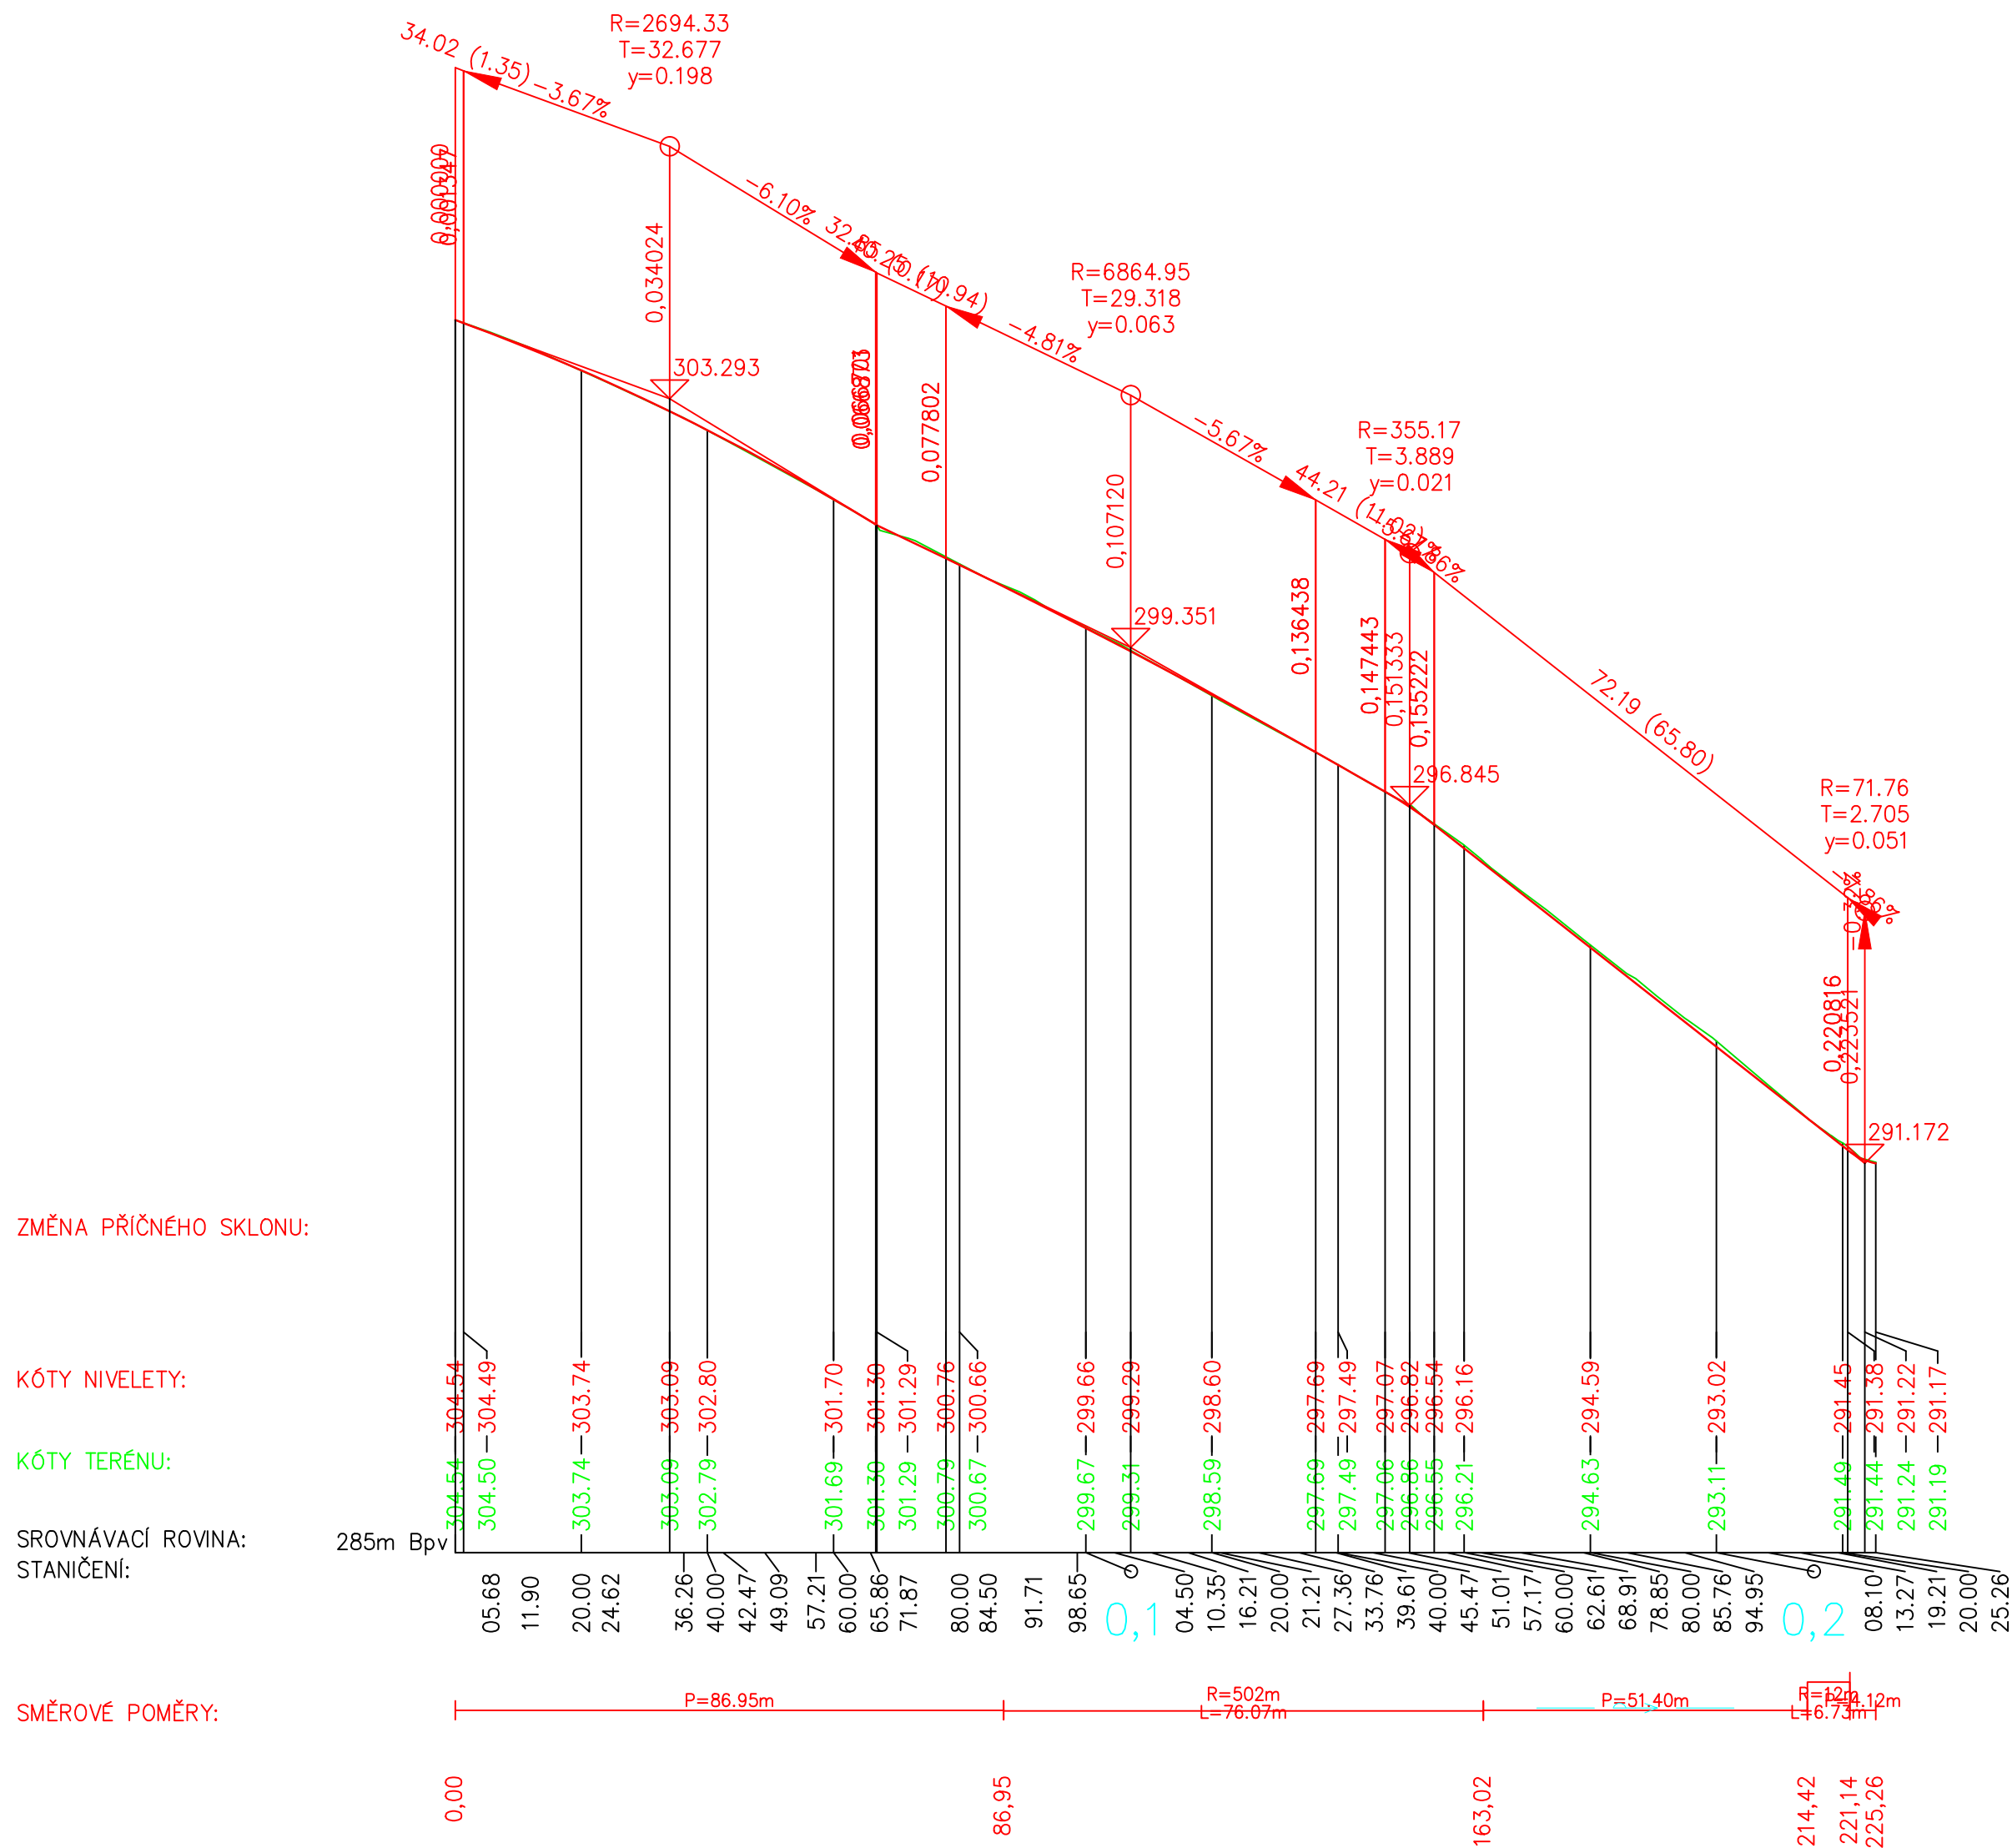

ZODP. PROJEKTANT	VYPRACOVAL	KRESLIL	KONTROLOVAL	Kučerík PROJEKT s.r.o. projekce dopravních staveb 671 64 Božice 441 tel.: 606 225 031 e-mail: kucerikprojekt@seznam.cz	
Ing. L. Kučerík					
MĚSTSKÝ ÚŘAD:	ZNOJMO	K.Ú.:	ZNOJMO – MĚSTO		
STAV. ÚŘAD:	ZNOJMO	KRAJ:	JIHOMORAVSKÝ		
INVESTOR:		MĚSTO ZNOJMO		ČÍSLO ZAK.:	153
		Obroková 2/10 669 02 Znojmo		DATUM:	11/2018
				MĚŘÍTKO:	1:1000/100
AKCE:		Rekonstrukce ul.Vančurova a Horova		FORMÁT:	A2
				STUPEŇ:	DÚR+DSP
				ČÍSLO VÝK.:	KOPIE:
ČÁST:	D.1 STAVEBNÍ ČÁST				
OBSAH:	PODÉLNÝ PROFIL – HOROVA				
				D.1.1.2.b1	