

KATASTRÁLNÍ ÚZEMÍ  
POVRCH ÚZEMÍ  
PARCELY  
VZDÁLENOST ŠACHET

NÁZVY ŠACHET


Poruba-sever
beton
1708/1
5.00

DČS




ÚZEMÍ  
POVRCH ÚZEMÍ  
ČÍSLO PARCELNÍ

Podélný profil  
Výtlač V  
MĚŘÍTKO 1:500 / 1:100

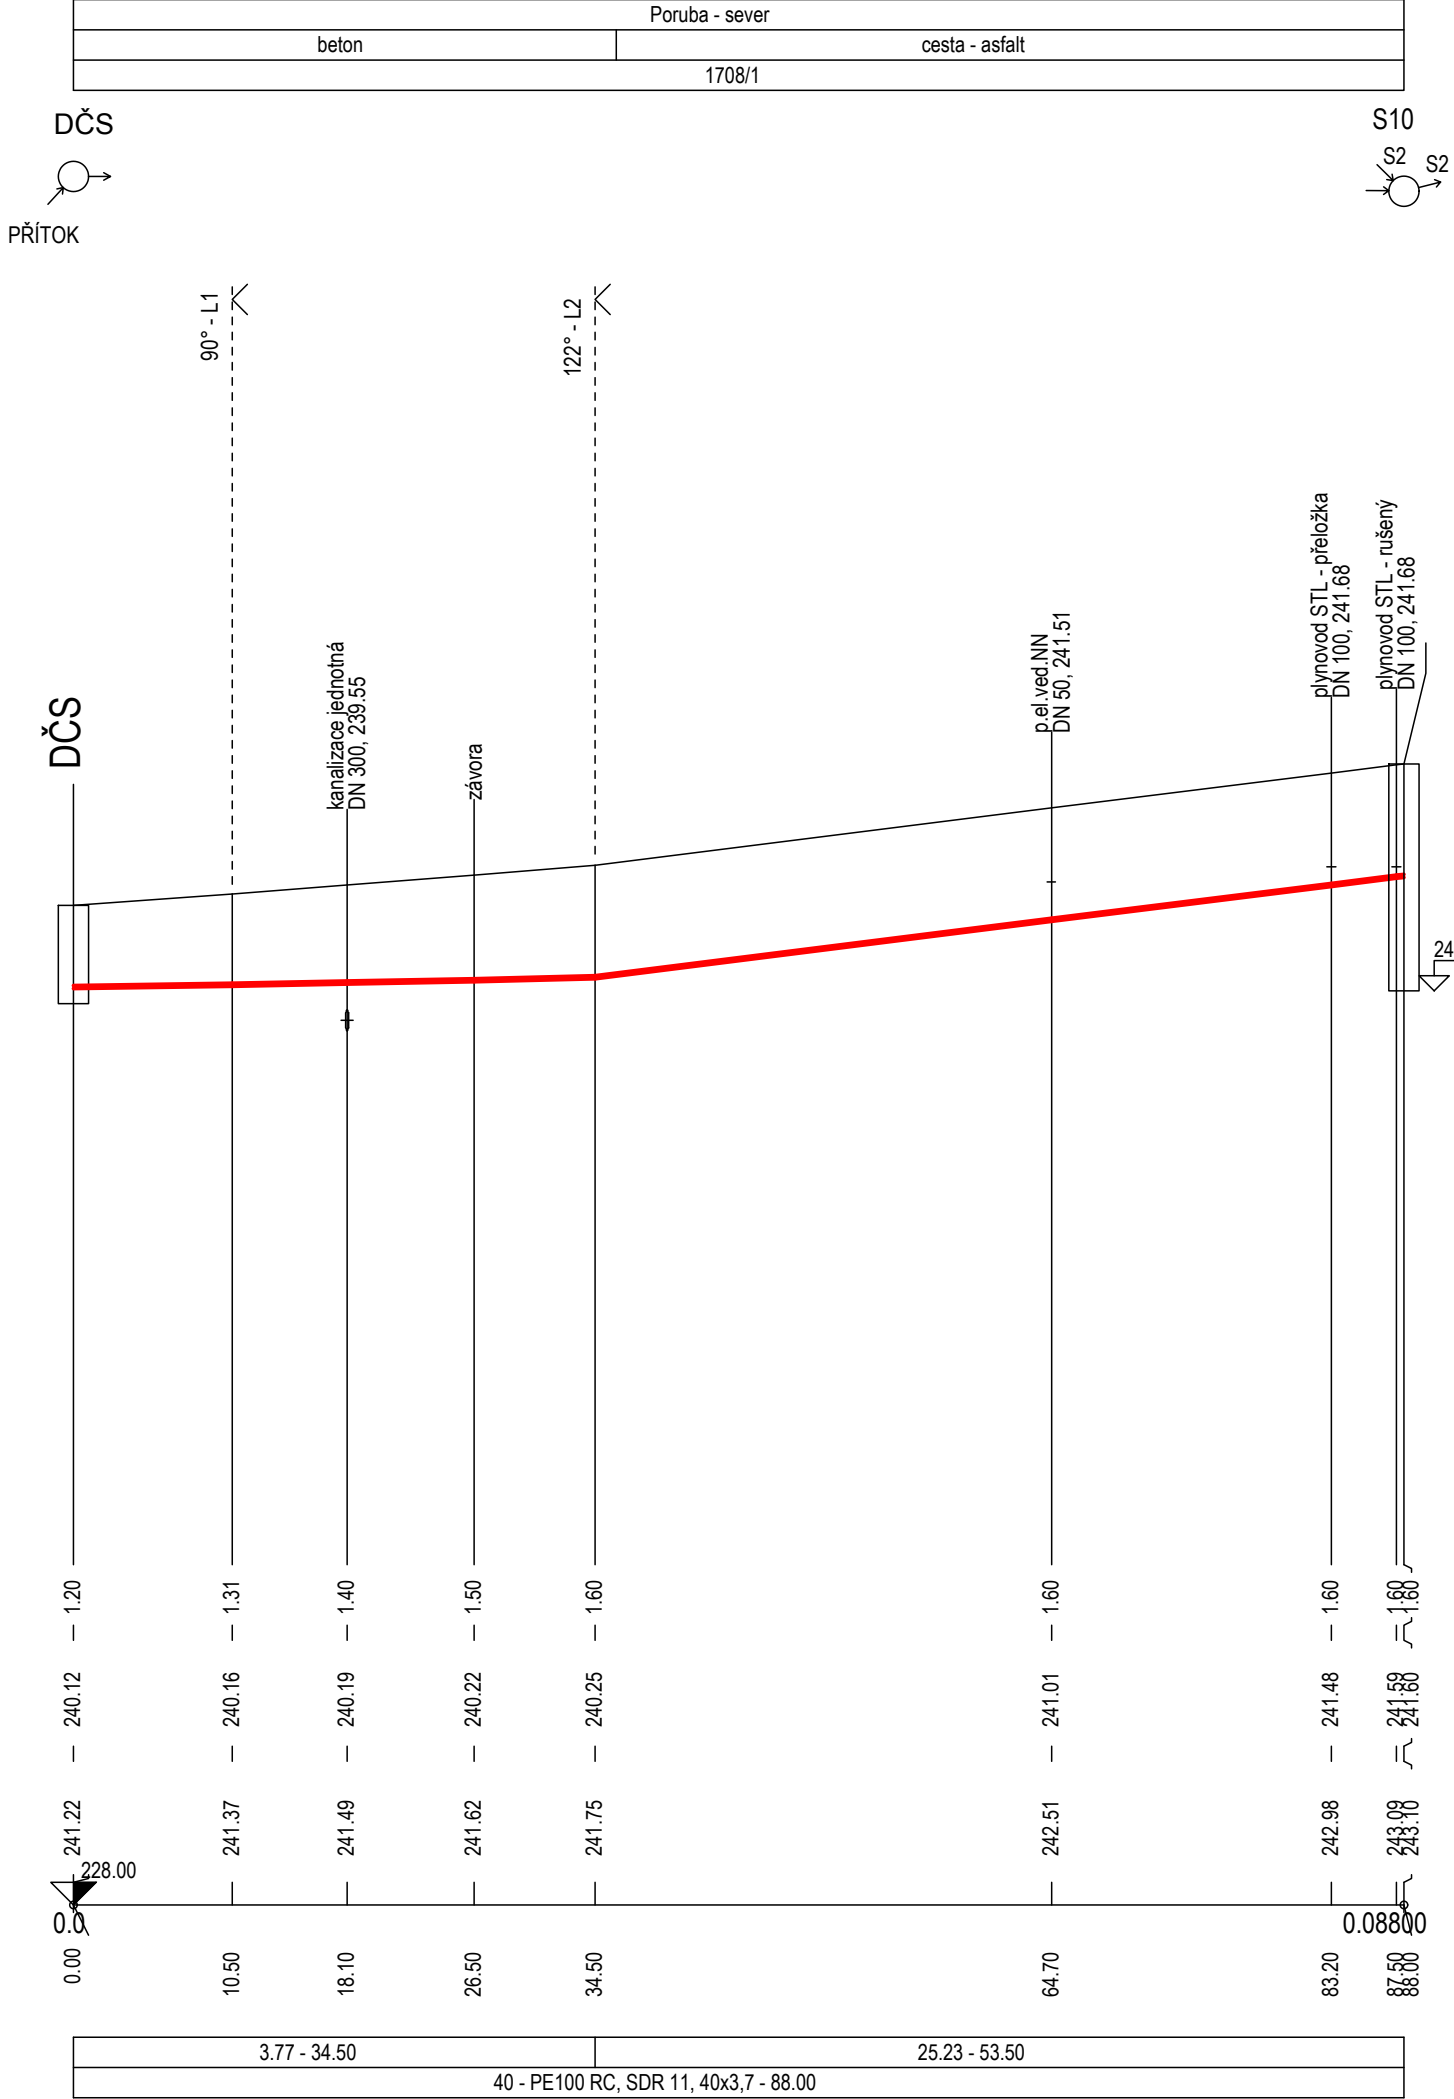

Podélný profil  
Nátok do DČS  
MĚŘÍTKO 1:250 / 1:100

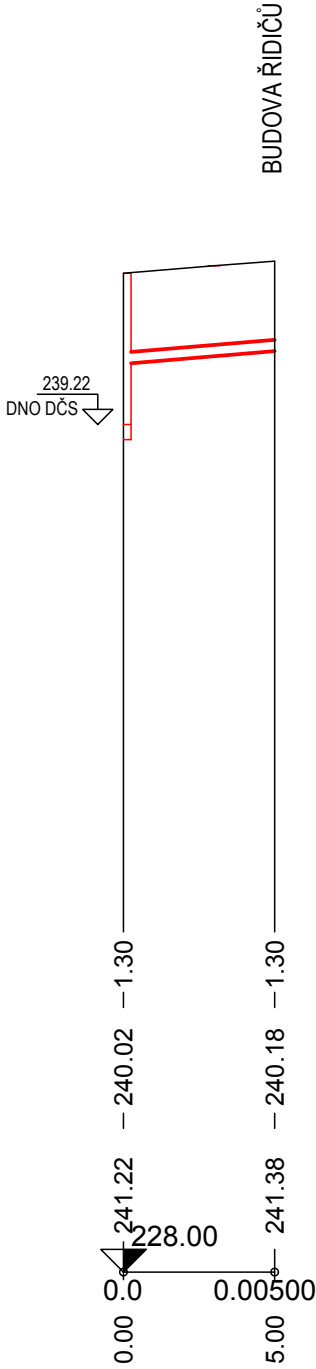

HLOUBKA VÝKOPU

KÓTA DNA POTRUBÍ

KÓTA TERÉNU

STANIČENÍ [Km],[m]

SKLON [promile] - DÉLKA [m]  
DN [mm] - MATERIÁL - DÉLKA [m]  
KAPACITA [l/s] - RYCHLOST [m/s] (dle: Colebrook)

32.00 - 5.00
150-PP KG-5.00
28.07 - 1.59

HLOUBKA VÝKOPU

KÓTA DNA POTRUBÍ

KÓTA TERÉNU

STANIČENÍ [Km],[m]

SKLON [promile] - DÉLKA [m]  
DN [mm] - MATERIÁL - DELKA [m]

### POZNÁMKA:

Zákresy inženýrských sítí neslouží jako vytyčovací výkres! Před zahájením stavebních prací musí dodavatel zajistit prokazatelné vytyčení všech stávajících inženýrských sítí v zájmovém území příslušným správcem sítě dle platných předpisů. Inženýrské sítě byly zakresleny geodetem a projektantem dle dostupné výkresové dokumentace.

BPV		S - JTSK	
3			
2			
1			
REVIZE	POPIS	DATUM	SCHVÁLIL

Sweco Hydroprojekt a.s. divize Morava pracoviště Ostrava, Varenská 49, 730 02 Ostrava; ostrava@sweco.cz; www.sweco.cz				SWECO 		
VYPRACOVAL	Alena Tolaszová	HIP	Ing. Martin Jonšta	T. KONTROLA	Ing. Karel Hurt	
PROJEKTANT	Ing. Martin Jonšta	ŘEDITEL DIVIZE	Ing. Martin Jonšta	DATUM	08/2022	
OBJEDNATEL	Dopravní podnik Ostrava, Poděbradova 494/2, 70200 Ostrava			KRAJ	Moravskoslezský	
AKCE:  PD - oddělení dešťové a splaškové kanalizace				ČÍSLO ZAKÁZKY	22 1113 01 03	
				STUPEŇ	DPS	
				FORMÁT	3 A4	
				MĚŘITKO	1 : 500/100; 1 : 250/100	
				ARCHIVNÍ ČÍSLO	015/22/3	
ČÁST STAVBY	Tlaková splašková kanalizace			SO/PS	SO 03	
PŘÍLOHA:  Podélný profil výtlaču V				ČÍSLO PŘÍLOHY	D.1.1.3.2	1
						0

Tato dokumentace včetně všech příloh (s výjimkou dat poskytnutých objednatelem) je duševním vlastnictvím akciové společnosti Sweco Hydroprojekt a.s. Objednatel této dokumentace je oprávněn ji využít k účelům vyplývajícím z uzavřené smlouvy bez jakéhokoliv omezení. Jiné osoby (jak fyzické, tak právnické) nejsou bez předchozího výslovného souhlasu objednatele oprávněny tuto dokumentaci ani její části jakkoli využívat, kopírovat (ani jiným způsobem rozšiřovat) nebo zpřístupnit dalším osobám.  
Poznámka: Podpisy zpracovatelů jsou připojeny pouze k výtisku číslo 01 nebo originálu přílohy (matrici).