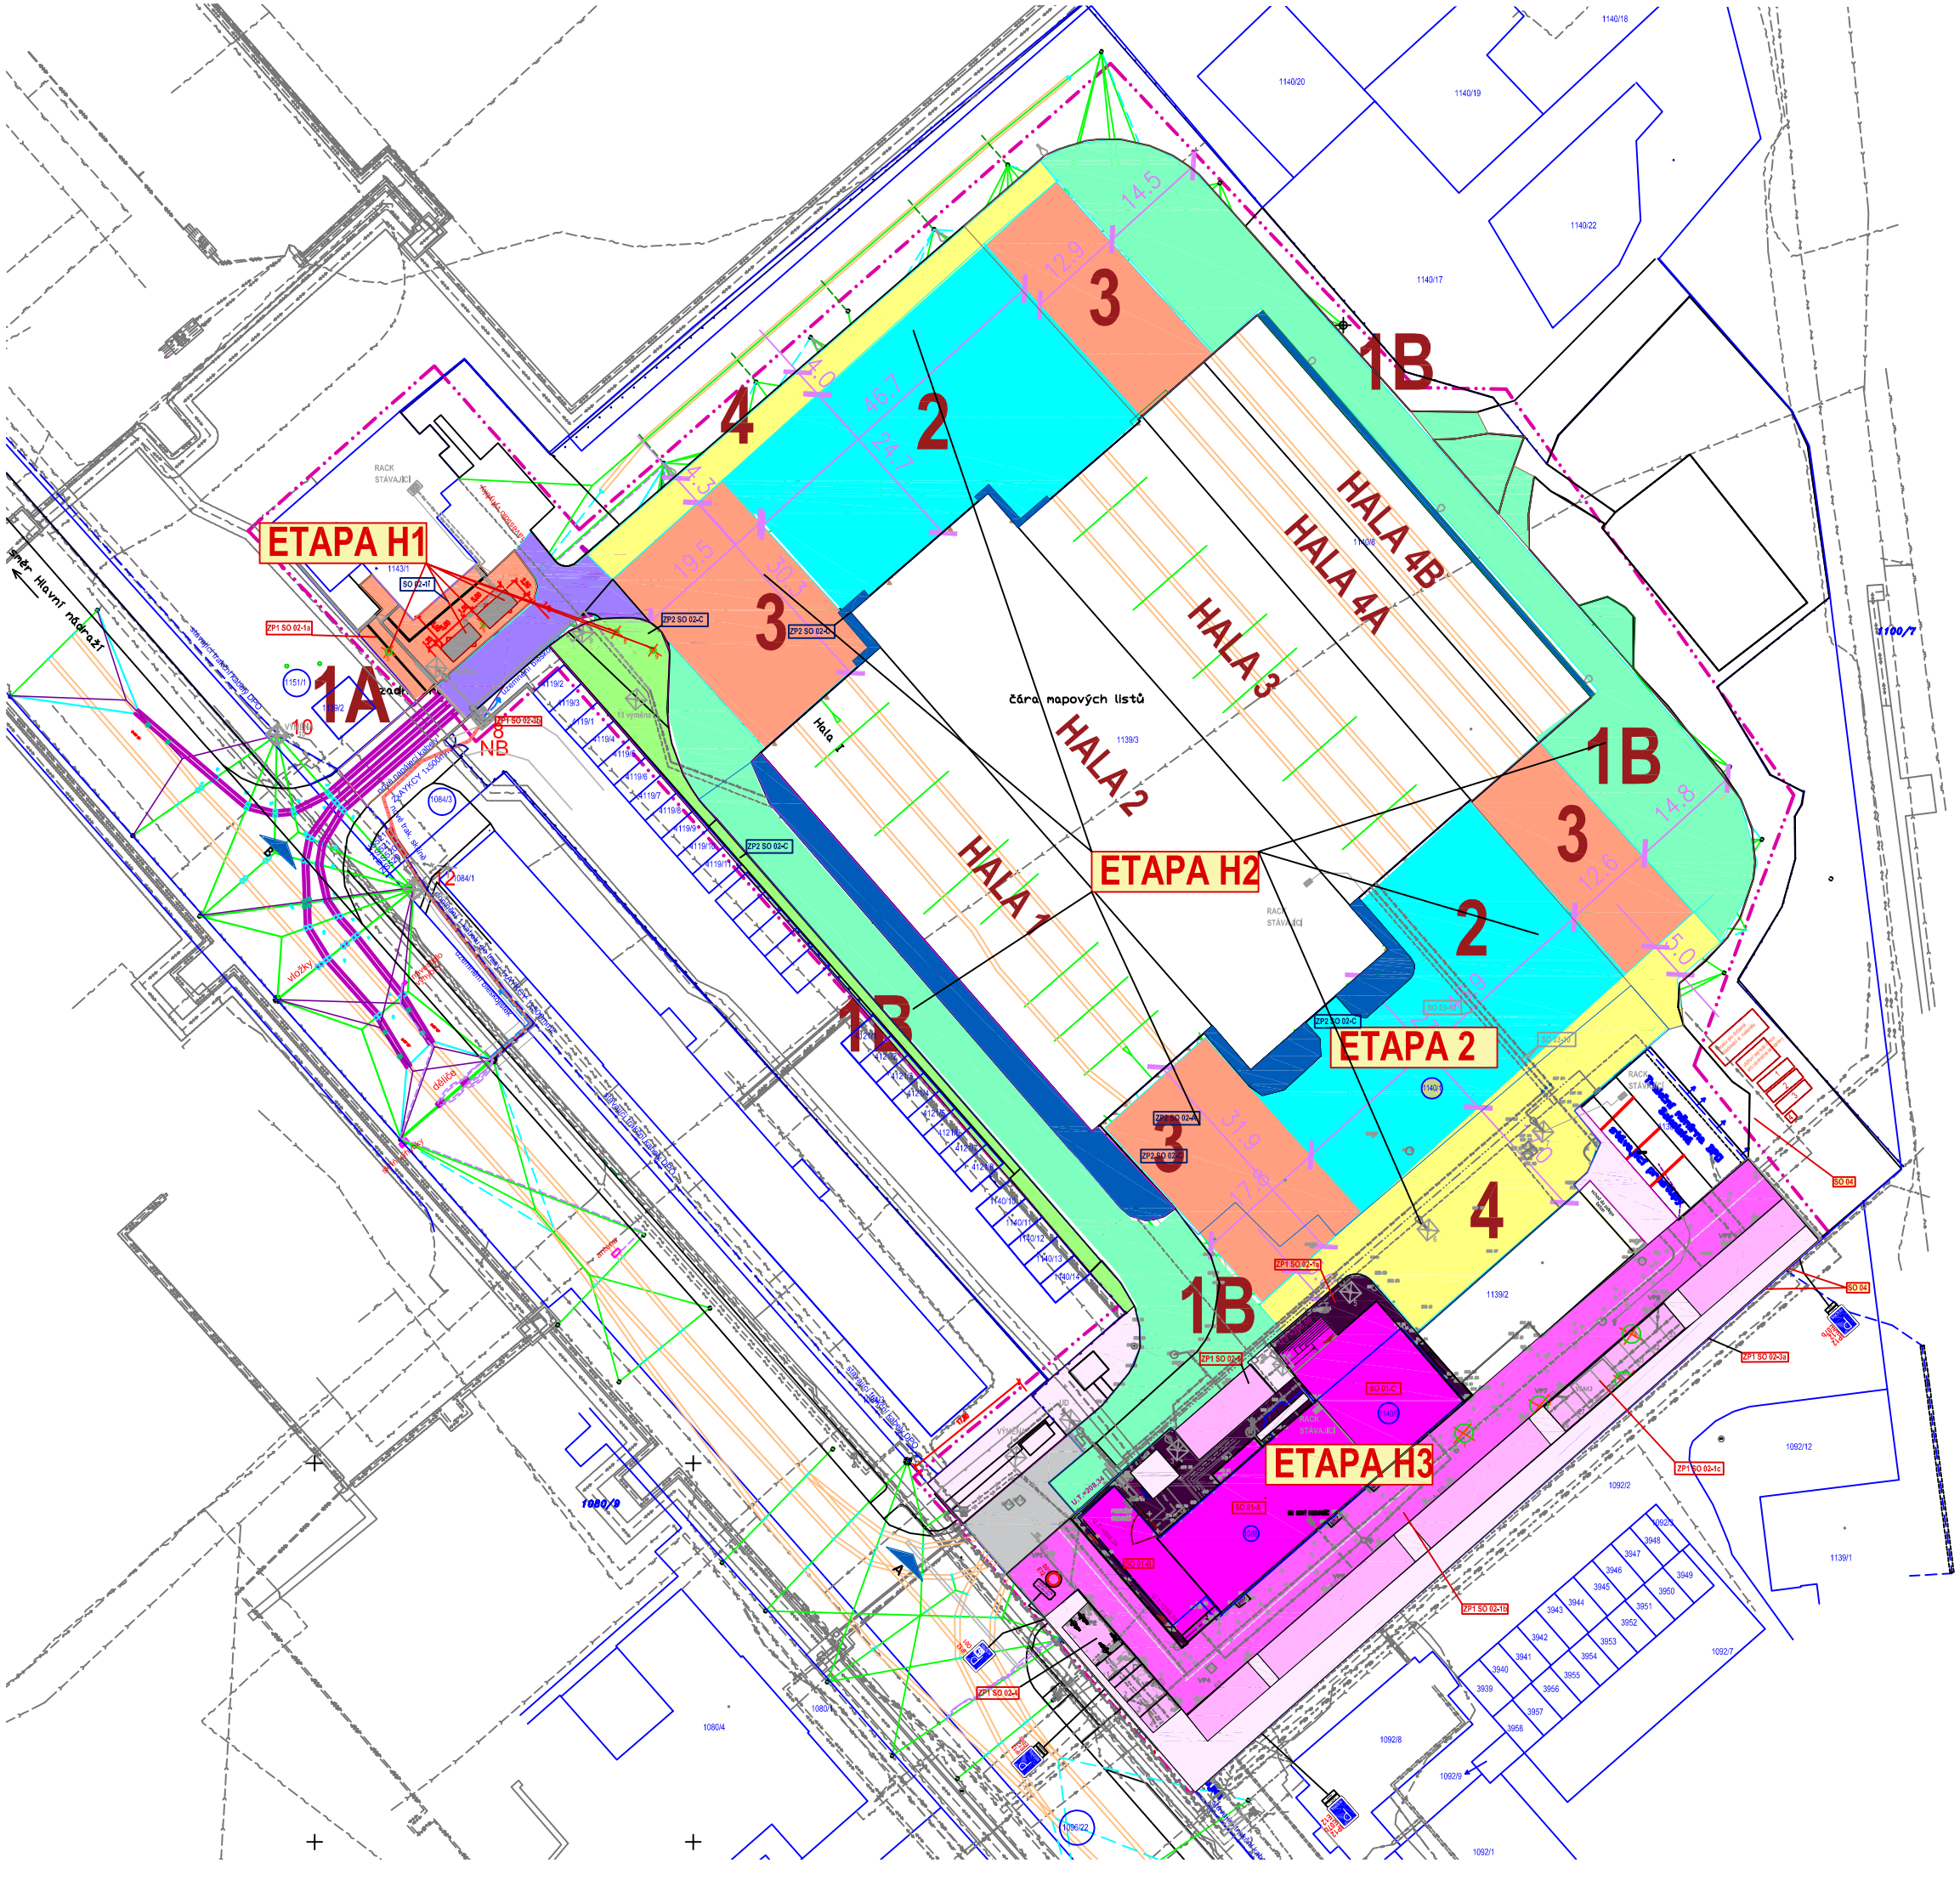

LEGENDA

HRANICE ŘEŠENÉHO ÚZEMÍ
HRANICE PARCEL

JEDNOTLIVÉ ETAPY

KÁCENÍ DŘEVIN–

ETAPA H1
Úpravy trakčního vedení zadního vjezdu B
VÝSTAVBA DOČASNÝCH BUNĚK SO 01–D,
vybudování oplocení zadní brány vjezdu B
vybudování ZPEVNĚNÝCH PLOCH SO 02–I

ETAPA H2
za provozu areálu
REKONSTRUKCE ZPEVNĚNÝCH PLOCH veřejných SO 02 E–J
inž sítě komplet přeložky S003 1–15

1. inž sítě zp plcha areál není součástí PD
nutná kompletní výměna inž sítí pod zepvněnými plochami
– kanalizace – ve stávajících trasách
– ostatní – nové trasy, areálový vodovod, potrubí vytápění, elektroinstalace silnoproud, slaboproud

2. zpevněné plochy REKONSTRUKCE ZPEVNĚNÝCH PLOCH SO 02–A –8317 m² ŽB plocha

1A v provozu vjezd A STÁVAJÍCÍ PROVOZ
1B v provozu vjezd B VJEZD ZADNÍ BRANOU "B", PRUJEZD HALA 1, ODSTAVENÍ HALA 3,4, PLOCHA 2, VÝJEZD ZADNÍ BRANOU "B"
2 v provozu vjezd B VJEZD ZADNÍ BRANOU "B", PRUJEZD HALA 1, ODSTAVENÍ HALA 1,4, PLOCHA 1B VÝJEZD ZADNÍ BRANOU "B"
3 v provozu vjezd A,B VJEZD HLAVNÍ BRANOU "A", PRUJEZD HALA 3 /5 STOPA ODSTAVENÍ HALA 3,4B, PLOCHA 1B VÝJEZD ZADNÍ BRANOU "B"
4 v provozu vjezd A VJEZD, VÝJEZD HLAVNÍ BRANOU "A", ODSTAVENÍ STANDARTNÍ – STÁVAJÍCÍ

REKONSTRUKCE ZPEVNĚNÝCH PLOCH S002–B S002–C – zámková dlsažba
REKONSTRUKCE ZPEVNĚNÝCH PLOCH BUDE PROBÍHAT v jednotlivých etapách za provozu

ETAPA H3
VÝSTAVBA OBJEKTŮ S001A, S001B, S001C,
ZPEVNĚNÝCH PLOCH
SO 02–1a chodníky–zámk dlažba
SO 02–1b asf komunikace
SO 02–1c parkovací stání
SO 02–4 přístřešek na kola
SO 02–5 přístřešek na auta
So02–2a Nová zeleň
So02–3a–c oplocení , přední závoro

VJEZD B BUDE OTEVŘEN
VJEZD A BUDE UZAVŘEN

SO 04 ZAŘÍZENÍ STAVENIŠTĚ

stavební buňky
1 sklad materiálu
2 denní místnost, šatna
3 kancelář stavby vedoucího
4 WC
plocha pro dočasné skladování stav. materiálu
uložení sejmuté ornice pro závěrečné terénní úpravy

A Hlavní vjezd na staveniště

B Vedlejší vjezd na staveniště

ETAPA H2

1A
1B
2
3
4

±0,000=1.NP=209,390 m.n.m

MR Design CZ, s.r.o.
projekční kancelář
Nábřeží SPB 457/30
708 00 Ostrava Poruba
tel. : 605 258 711

ZODPOVĚDNÝ PROJEKTANT: Roman Diehel
VYPRACOVALI: Roman Diehel
Ing. Hana Grañáková

STAVEBNÍK :
Dopravní podnik Ostrava, a.s.
Dokumentace pro vydání stavebního povolení

AKCE:
Rekonstrukce administrativní budovy střediska trolejbusy
k.ú. Moravská Ostrava, p.č. 1088, 1140/1, 1140/9

VÝKRES:
Zařízení staveniště

Č. ZAK.: 05/2021
DATUM: 05/2021
MĚŘÍTKO: 1 : 250
Č. VÝKRESU: **C.4**