
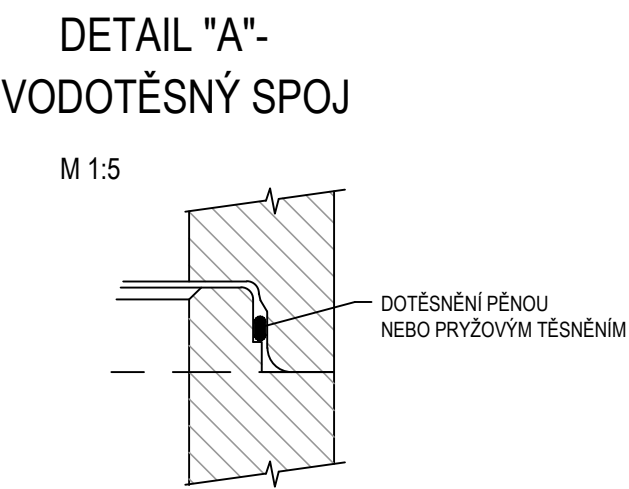
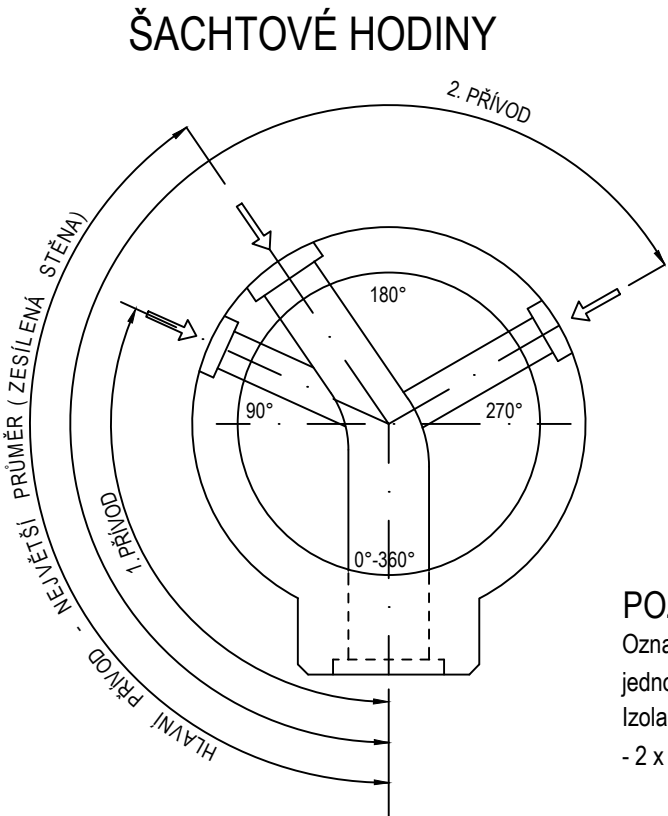


VZOROVÁ KANALIZAČNÍ ŠACHTICE (REVIZNÍ, LOMOVÁ, SOUTOKOVÁ)

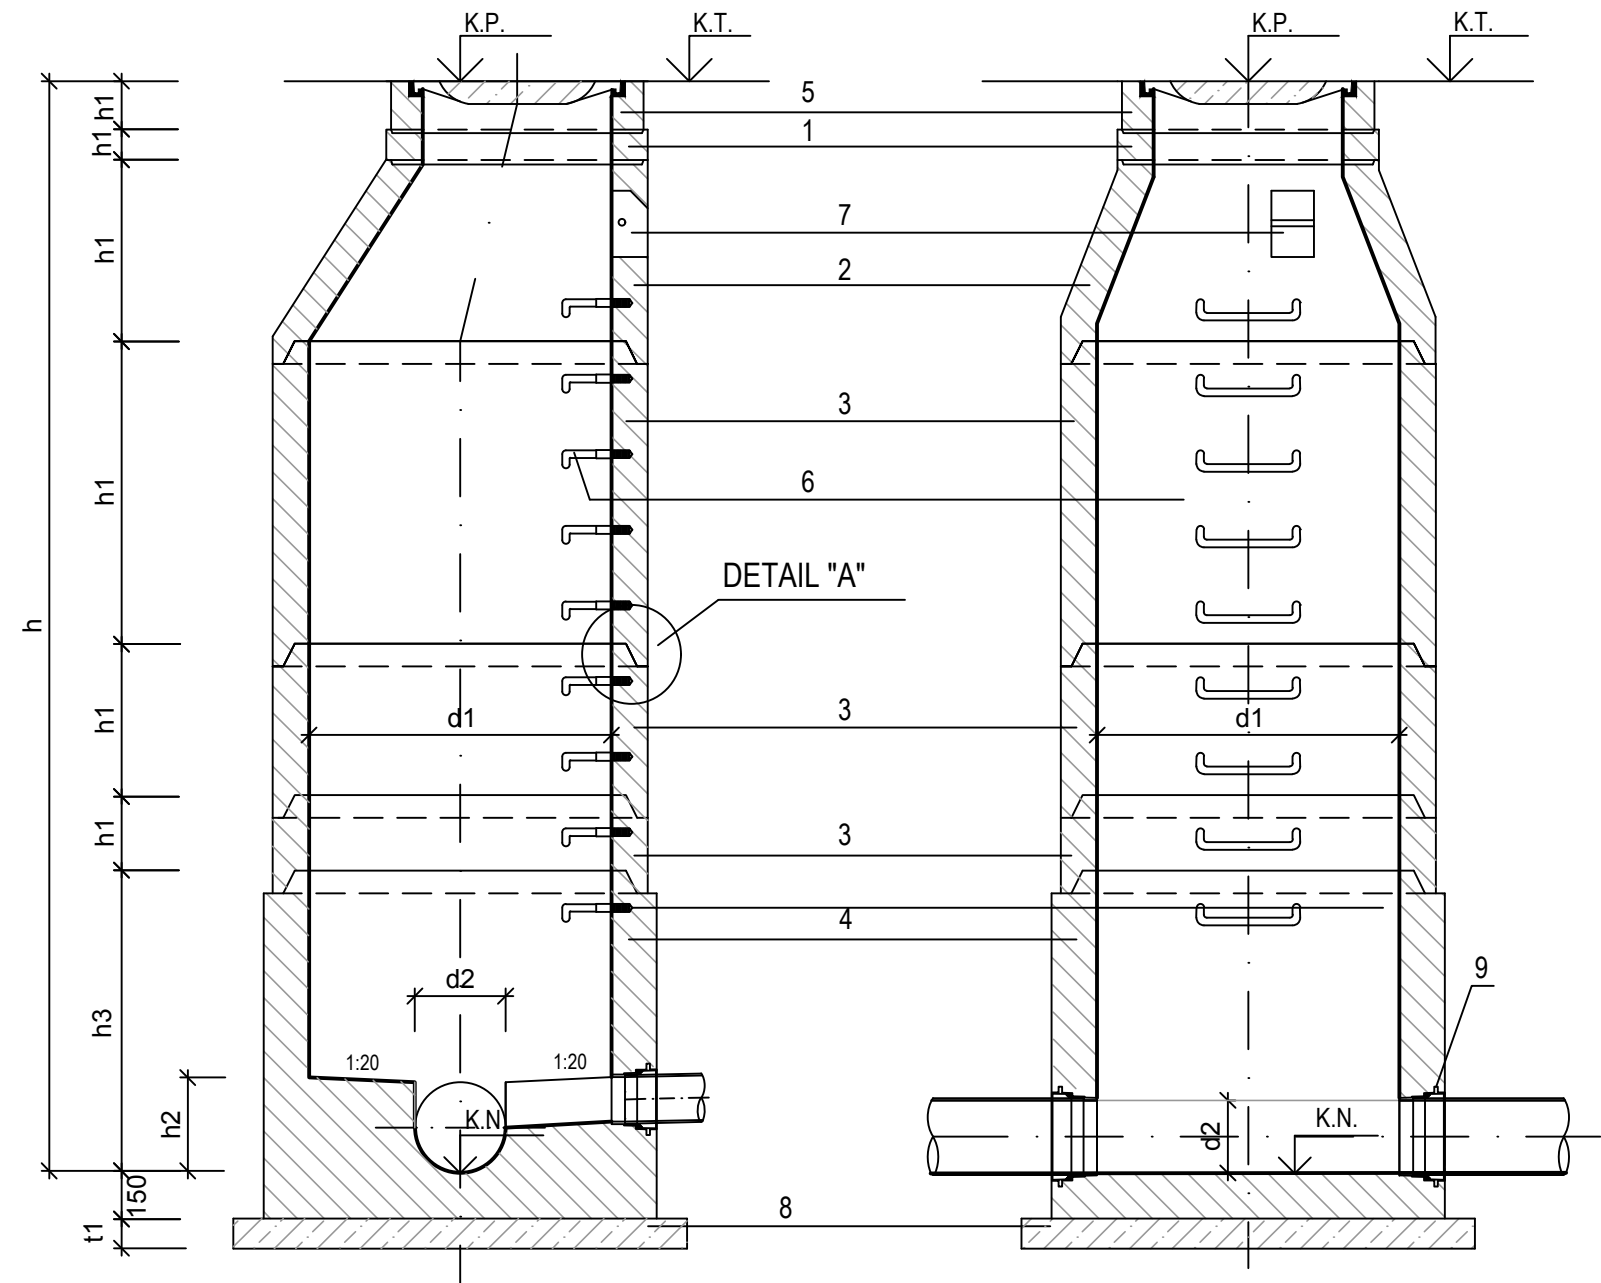

**POZNÁMKA:**  
Označení a rozměry kanalizačních šachet DN1000 jsou určeny jednotlivými výrobci - např. BEST, PREFA Brno, BETONIKA, BETONIKA plus  
Izolace proti agresivní podzemní vodě je navržena krystalizujícím nátěrem  
- 2 x vnější nátěr

BPV		S - JTSK	
3			
2			
1			
REVIZE	POPIS	DATUM	SCHVÁLIL

Sweco Hydroprojekt a.s. divize Morava pracoviště Ostrava, Varenská 49, 730 02 Ostrava; ostrava@sweco.cz; www.sweco.cz				SWECO 	
VYPRACOVAL	Bc. Radka Rydlová	HIP	Ing. Martin Jonšta	T. KONTROLA	Ing. Karel Hurt
PROJEKTANT	Ing. Martin Jonšta	ŘEDITEL DIVIZE	Ing. Martin Jonšta	DATUM	02/2023
OBJEDNATEL	DPO a.s., Poděbradova 494/2, 702 00 Ostrava			KRAJ	Moravskoslezský
AKCE:  DPO - vozovna trolejbusů - oprava kanalizace				ČÍSLO ZAKÁZKY	22 3106 01 01
				STUPEŇ	DPS
				FORMÁT	2 A4
				MĚŘÍTKO	1 : 25
				ARCHIVNÍ ČÍSLO	004/23/3
ČÁST STAVBY	Gravitační dešťová kanalizace			SO/PS	SO 01
PŘÍLOHA:  Vzorová prefabrikovaná revizní šachta				ČÍSLO PŘÍLOHY	D.1.1.1.6
					1 0

Tato dokumentace včetně všech příloh (s výjimkou dat poskytnutých objednatelem) je duševním vlastnictvím akciové společnosti Sweco Hydroprojekt a.s. Objednatel této dokumentace je oprávněn ji využít k účelům vyplývajícím z uzavřené smlouvy bez jakéhokoli omezení. Jiné osoby (jak fyzické, tak právnické) nejsou bez předchozího výslovného souhlasu objednatele oprávněny tuto dokumentaci ani její části jakkoli využívat, kopírovat (ani jiným způsobem rozmnožovat) nebo zpřístupnit dalším osobám.  
Poznámka: Podpisy zpracovatelů jsou připojeny pouze k výtisku číslo 01 nebo originálu přílohy (matrici).

LEGENDA

OZNAČ.	POPIS
1	VYROVNÁVACÍ PRSTENEC PRO POKLOP ŠACHTY
2	ŠACHTOVÝ KONUS S HRDLEM
3	ŠACHTOVÁ SKRUŽ S HRDLEM - tl.stěn 120 mm
4	ŠACHTOVÉ DNO S HRDLEM DN 150-600
5	ŠACHTOVÝ POKLOP NEBO SILNIČNÍ MŘÍŽ - KOMUNIKACE - TĚŽKÝ POKLOP D400
6	STUPADLO OCEL. S POVLAKEM PE
7	KAPSOVÉ STUPADLO DO ŠACHET ( ČSN 136351)
8	PODKLADNÍ BETON C12/15 - t1=100mm
9	ŠACHTOVÁ VLOŽKA DLE MATERIÁLU POTRUBÍ (PP, PE, SKLOLAMINÁT)