


# Detail venkovní žaluzie- tl. tepelné izolace 180 mm

## Detail G

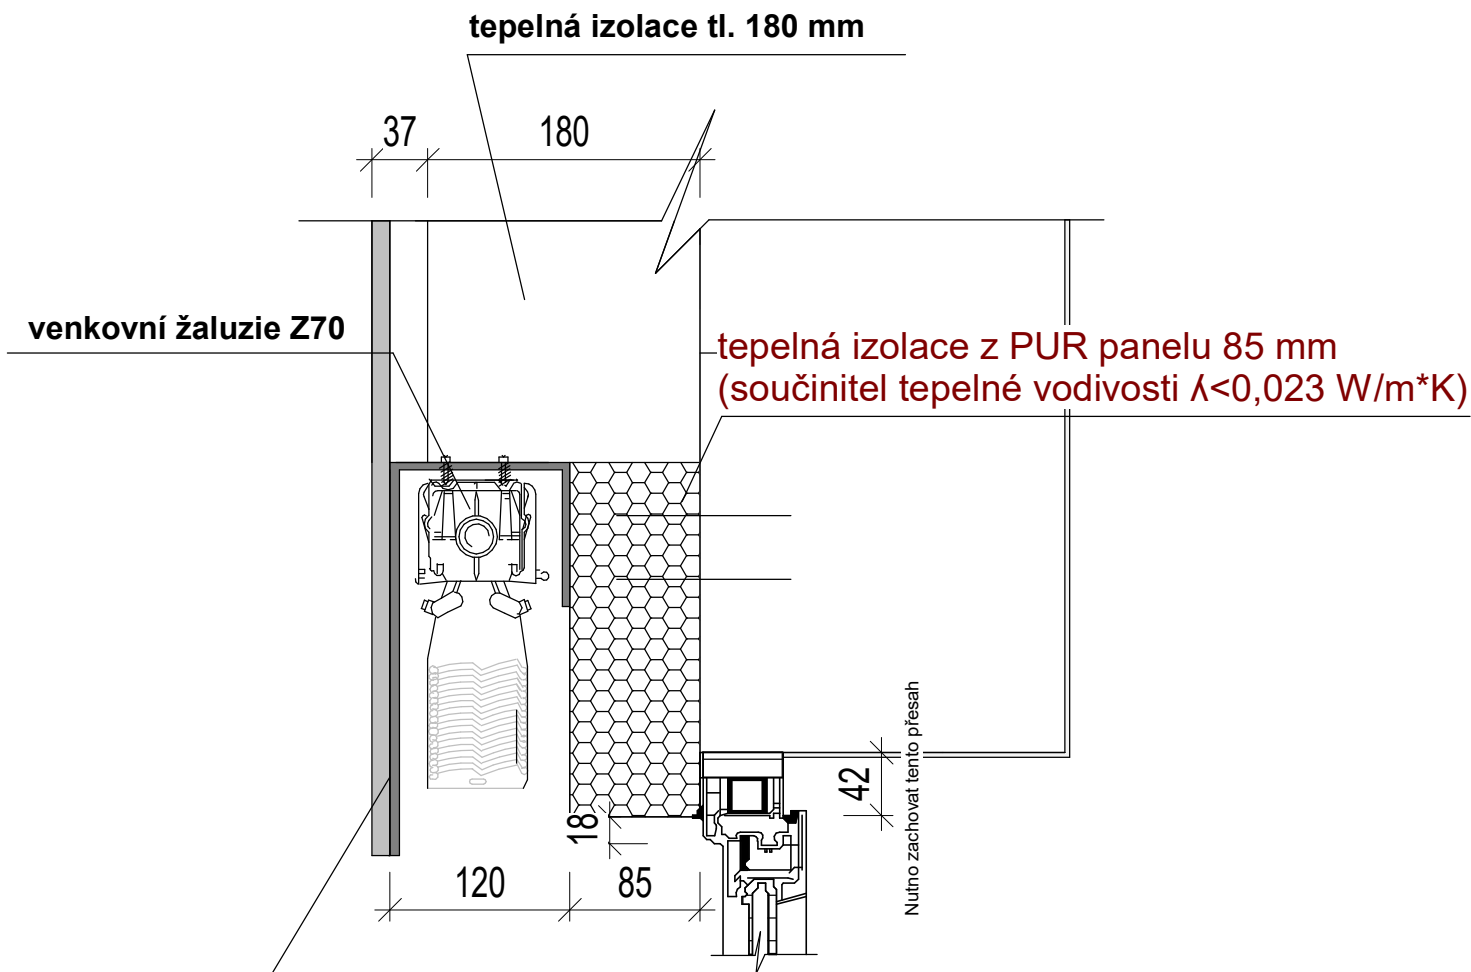

**Cementotřísková deska s hladkým povrchem  
opatřená základním podnátěrem  
a filnální povrchovou úpravou**

### Poznámka

Tato dokumentace nenahrazuje dílenskou dokumentaci.  
Dodavatel stavby je povinen veškeré stavební úpravy  
včetně rozměrů a počtu prvků konfrontovat se skutečným  
stavem stavby.

Veškeré stavební práce doporučujeme koordinovat s  
projekty specialistů včetně požárního řešení. Veškeré  
stavební práce budou prováděny dle technologických  
postupů použitých materiálů.  
Bez této dokumentace není možné tuto stavbu realizovat.  
Technické specifikace jednotlivých materiálů nebo výrobků  
jsou uvedeny v knize specifikaci.

profese: [SO 01 D.1.1 Architektonicko stavební část](#)

Projektant profese: **MR Design CZ, s.r.o.**  
Nábřeží SPB 457/30, 708 00 Ostrava-Poruba

zodp. projektant: Roman Diehel

vypracoval: Roman Diehel  
Ing. Hana Graňáková

### ZHOTOVITEL



**MR Design CZ, s.r.o.**  
projekční kancelář  
Nábřeží SPB 457/30  
708 00 Ostrava Poruba  
tel. : 605 258 711

#### OBJEDNATEL :

Dopravní podnik Ostrava, a.s.  
Poděbradova 494/2, 702 00 Ostrava

STUPEŇ PD : Dokumentace pro provádění stavby

#### NÁZEV PROJEKTU:

**Rekonstrukce administrativní budovy střediska trolejbusy**  
k.ú. Moravská Ostrava, p.č. 1088, 1140/1, 1140/9, 1151/1, 1096/22, 1092/5, 1084/3

#### NÁZEV VÝKRESU:

**Detail venkovní žaluzie**

DATUM: 08/2022

MĚŘÍTKO: Jak je  
ukázáno

FORMÁT:

Č. VÝKRESU **D.1.1.97**