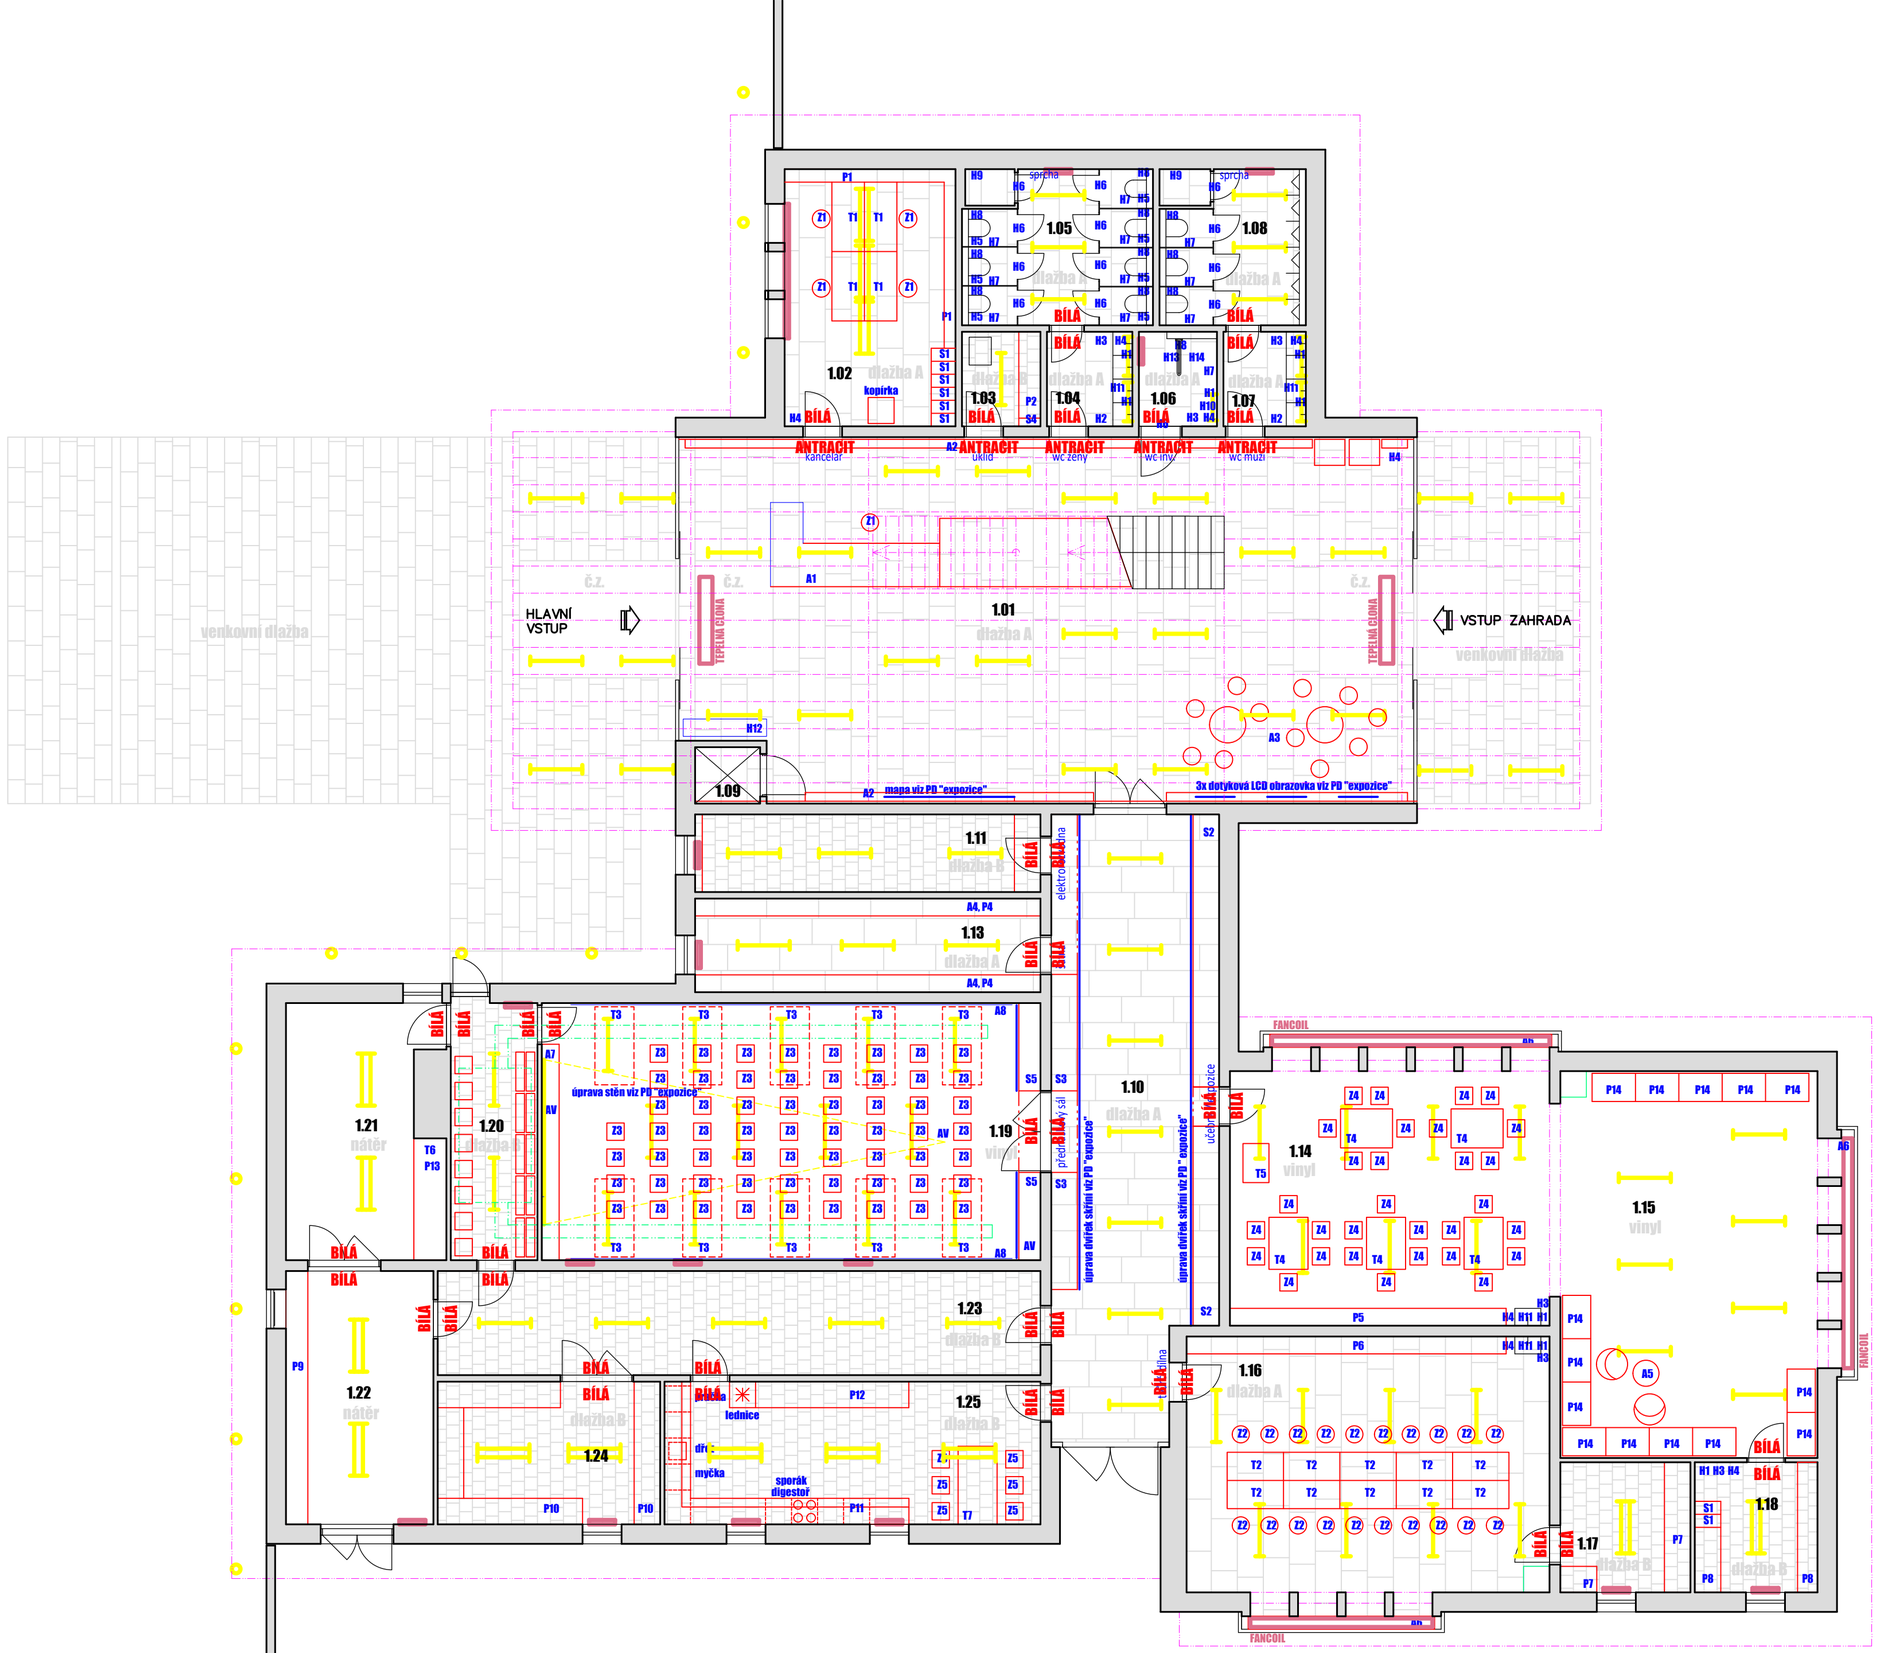

vybavení interiérů_půdorys 1.np_m1/100__1