




POHLED JIŽNÍ

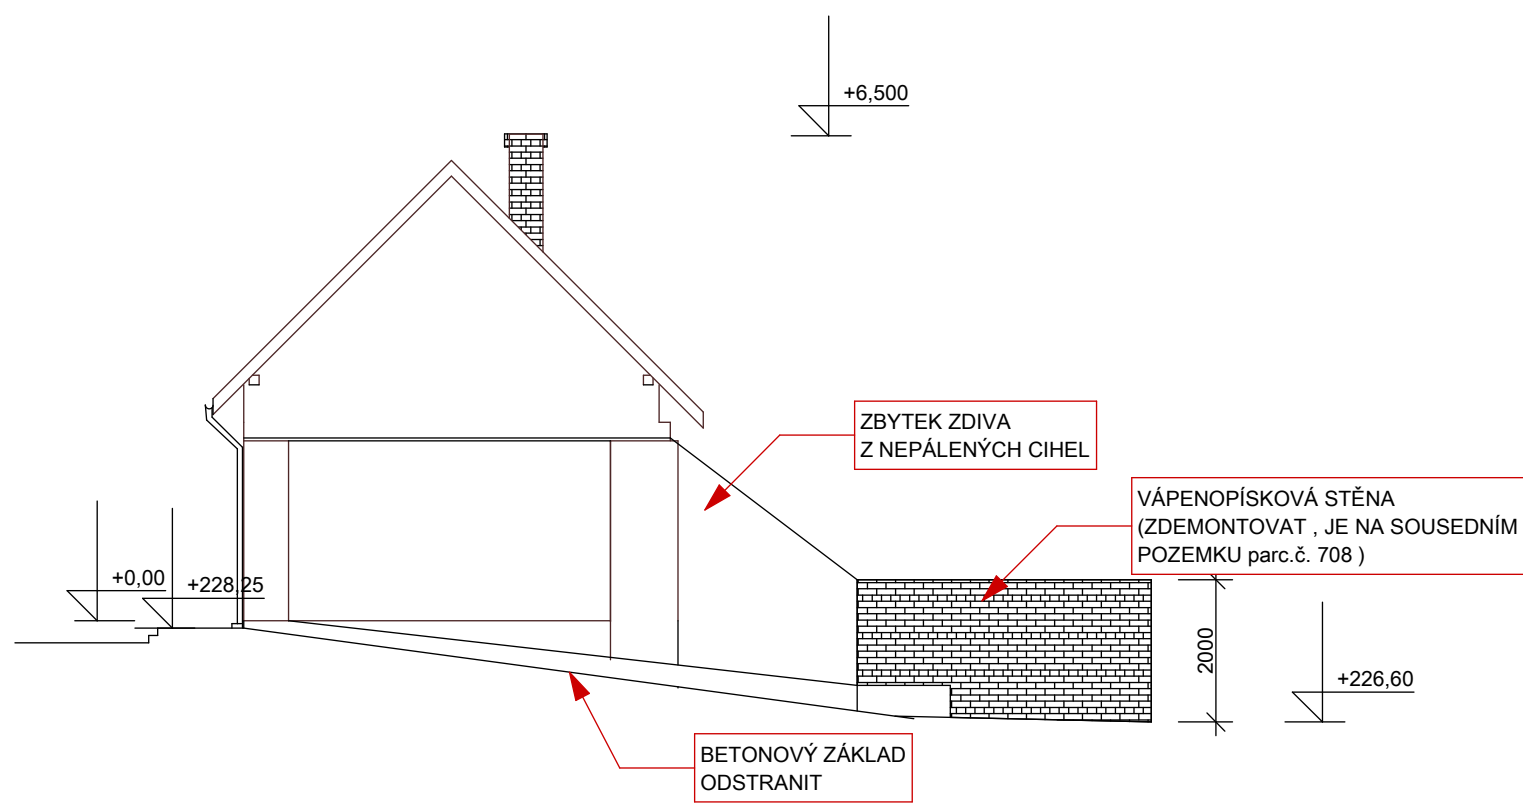

LEGENDA

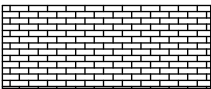

REŽNÉ ZDIVO Z VÁPENOPÍSKOVÝCH CIHEL

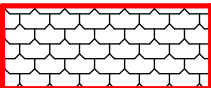

STŘEŠNÍ KRYTINA - ETERNITOVÉ ŠABLONY



HLADKÁ OMÍTKA

ÚPRAVY POVRCHŮ

1. FASÁDA-HLADKÁ VÁPENNÁ OMÍTKA - BÍLÁ, VE DVORNÍ ČÁSTI REŽNÉ ZDIVO Z VÁPENOPÍSKOVÝCH /VPC/ CIHEL
2. STŘECHA - ETERNITOVÉ ŠABLONY
3. OKNA DVOJITÁ DŘEVĚNÁ, DVEŘE DŘEVĚNÉ
4. KLEMPÍŘSKÉ PRVKY POZINKOVANÝ PLECH
5. DEŠŤOVÉ SVODY JSOU SVEDENY VOLNĚ NA TERÉN

POZNÁMKA

1. PŘED ZAPOČETÍM BOURACÍCH PRACÍ BUDOU VYTÝČENY VEŠKERÉ INŽENÝRSKÉ SÍTĚ VZHLEDEM K POJEZDU TĚŽKÉ TECHNIKY PŘED DOMEM, VZDUŠNÁ PŘÍPOJKA NN BUDE NA ŽÁDOST VLASTNÍKA ZDEMONTOVÁNA OPRÁVNĚNOU FIRMOU
2. ROZEBÍRÁNÍ STŘECHY (KRYTINA A KROVŮ) RUČNÍM ZPŮSOBEM
3. ŠTÍTOVÉHO ZDIVO OD SOUSEDNÍHO RD ČP. 155 PONECHAT A ZABEZPEČIT PROTI ZATÉKÁNÍ DEŠŤOVÉ VODY
4. STAVBA OBSAHUJE AZBEST-STŘEŠNÍ KRYTINA

+0,000=+228,70=PODLAHA 1. NP

VYPRACOVAL	MÍSTO STAVBY	Ing. Miroslav Polášek projekční činnost Maršovská 2242, 688 01 Uh.Brod IČO: 675 39 157	
ING. POLÁŠEK	TĚŠOV 16 parc.č. st. 707/1, 708		
DEMOLICE ROD.DOMU ČP.16 V TĚŠOVĚ		DATUM	07/2022
		MĚŘÍTKO	1:100
		FORMÁT	A 3
Investor: Město Uherský Brod, Masarykovo nám.100			DDP
POHLED JIŽNÍ		výkres č. D.1.1.6	