



ŘEZ 5-5

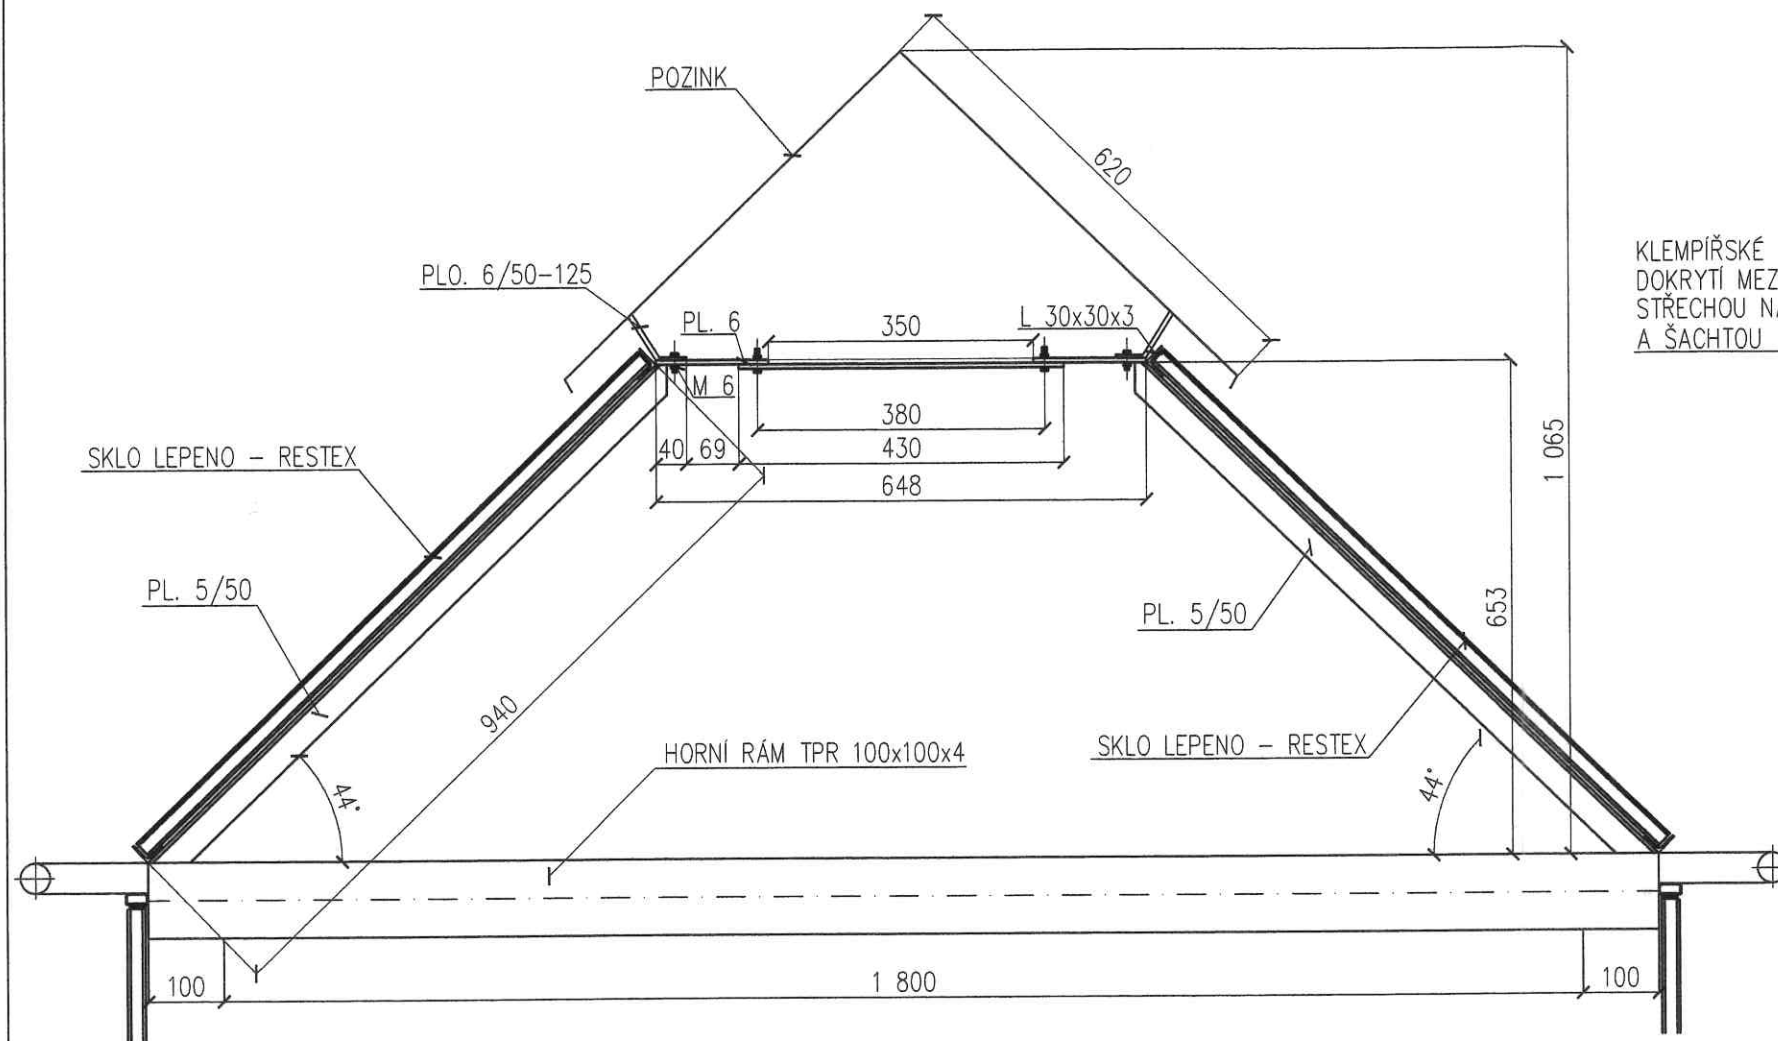


DETAIL STŘECHY

M 1:25

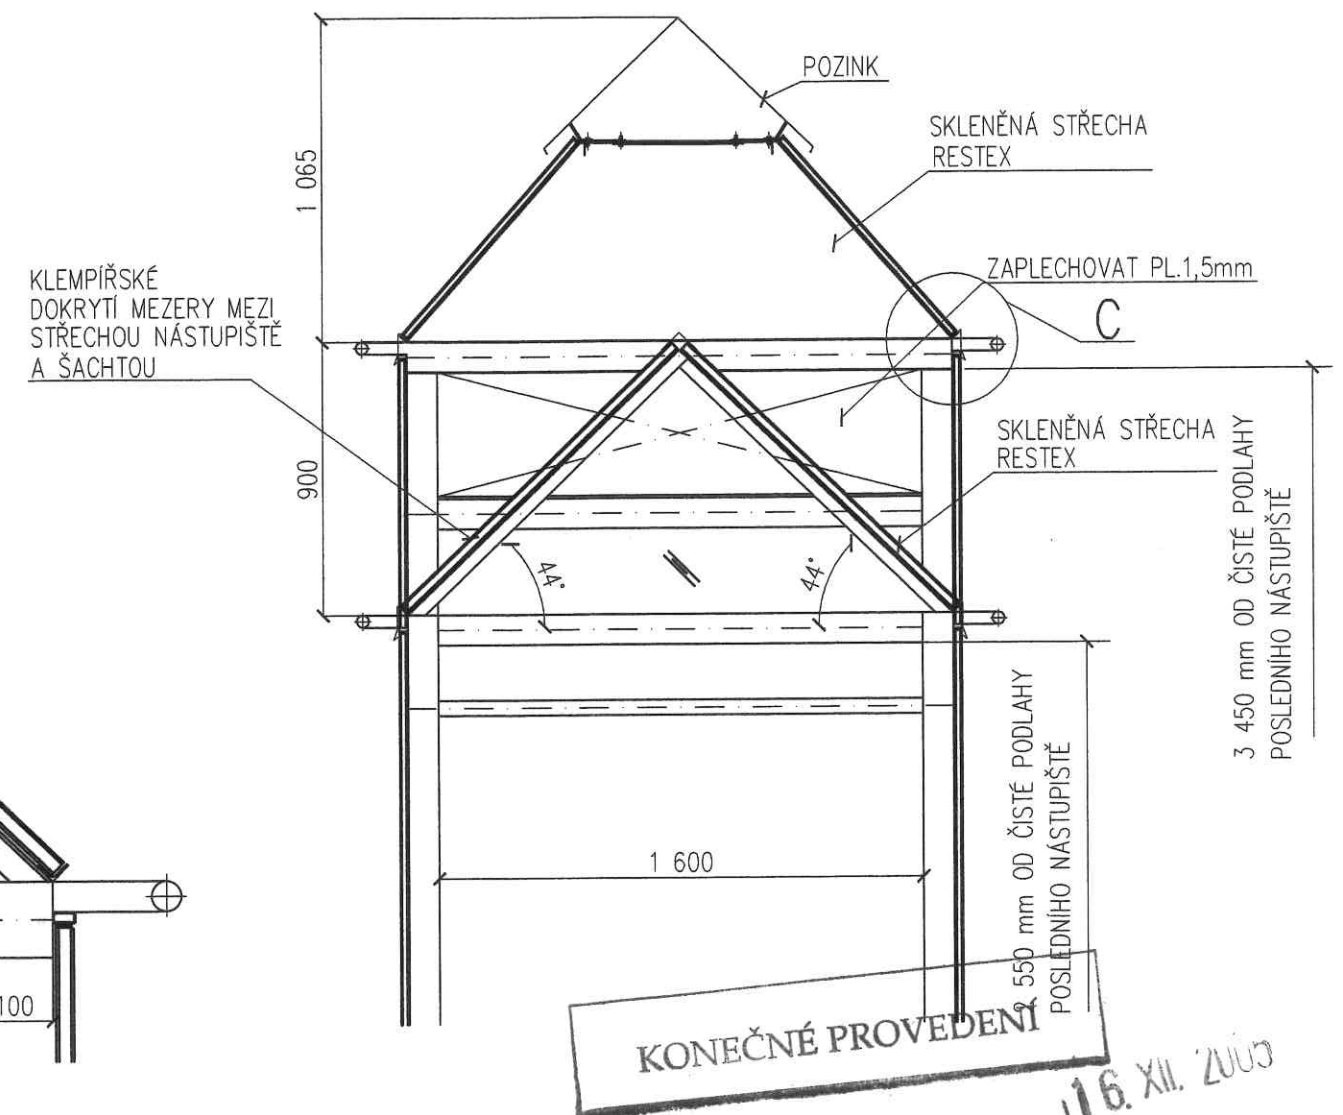

DETAIL C

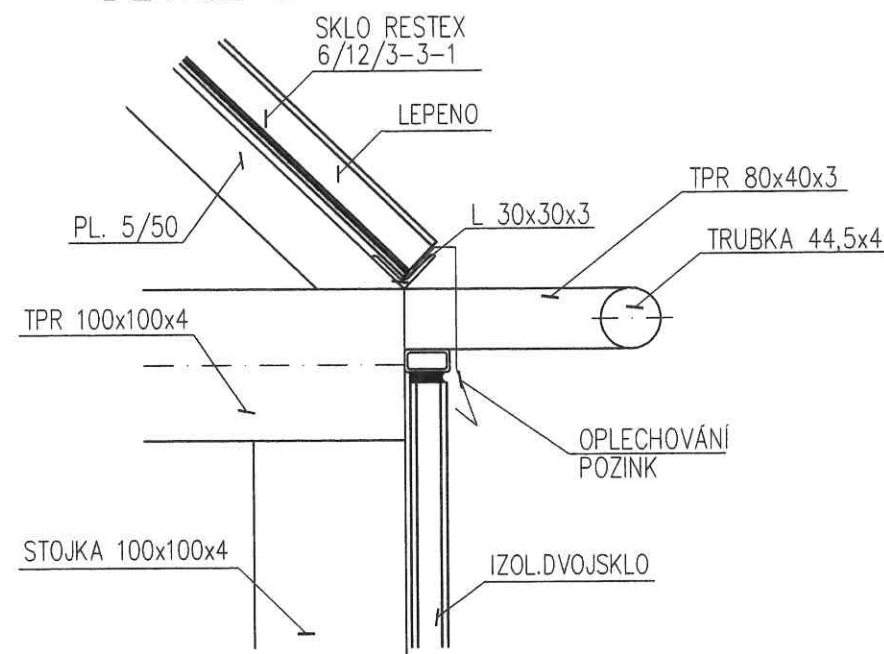

Změna	Popis změny	Jméno	Datum - podpis	Jméno	Datum - podpis
		Provedl		Schválil	
		Jméno	Datum - podpis	Poznámka:	Měřítko
Vypracoval	Glabazňa	10/05			1:50
Ověřil					1:X
Zodp. proj.	ING. PETEREK	10/05		Stupeň dokumentace	PROJEKT
Schválil	ING. PETEREK	10/05		Číslo zakázky	3123-04ATA
Objednatel:	3V & H s.r.o			Stavba - projekt:	Městský úřad Uherský Brod
Paré	Název	Číslo výkresu			
9	VÝTAHOVÁ ŠACHTA	3123-04-003 2/2			
ATA ENGINEERING The Lift Steel Tower Company		VÝTAHOVÉ ŠACHTY		PORADENSTVÍ PROJEKCE REALIZACE SERVIS	
				TEL.: 59 52 26 310 TEL.: 59 52 26 311 FAX: 59 52 26 312 E-MAIL: PROJEKCE@ATA.CZ	