


CHODNÍK PRO PĚŠÍ NA UL. BŘÍ LUŽŮ, UHERSKÝ BROD

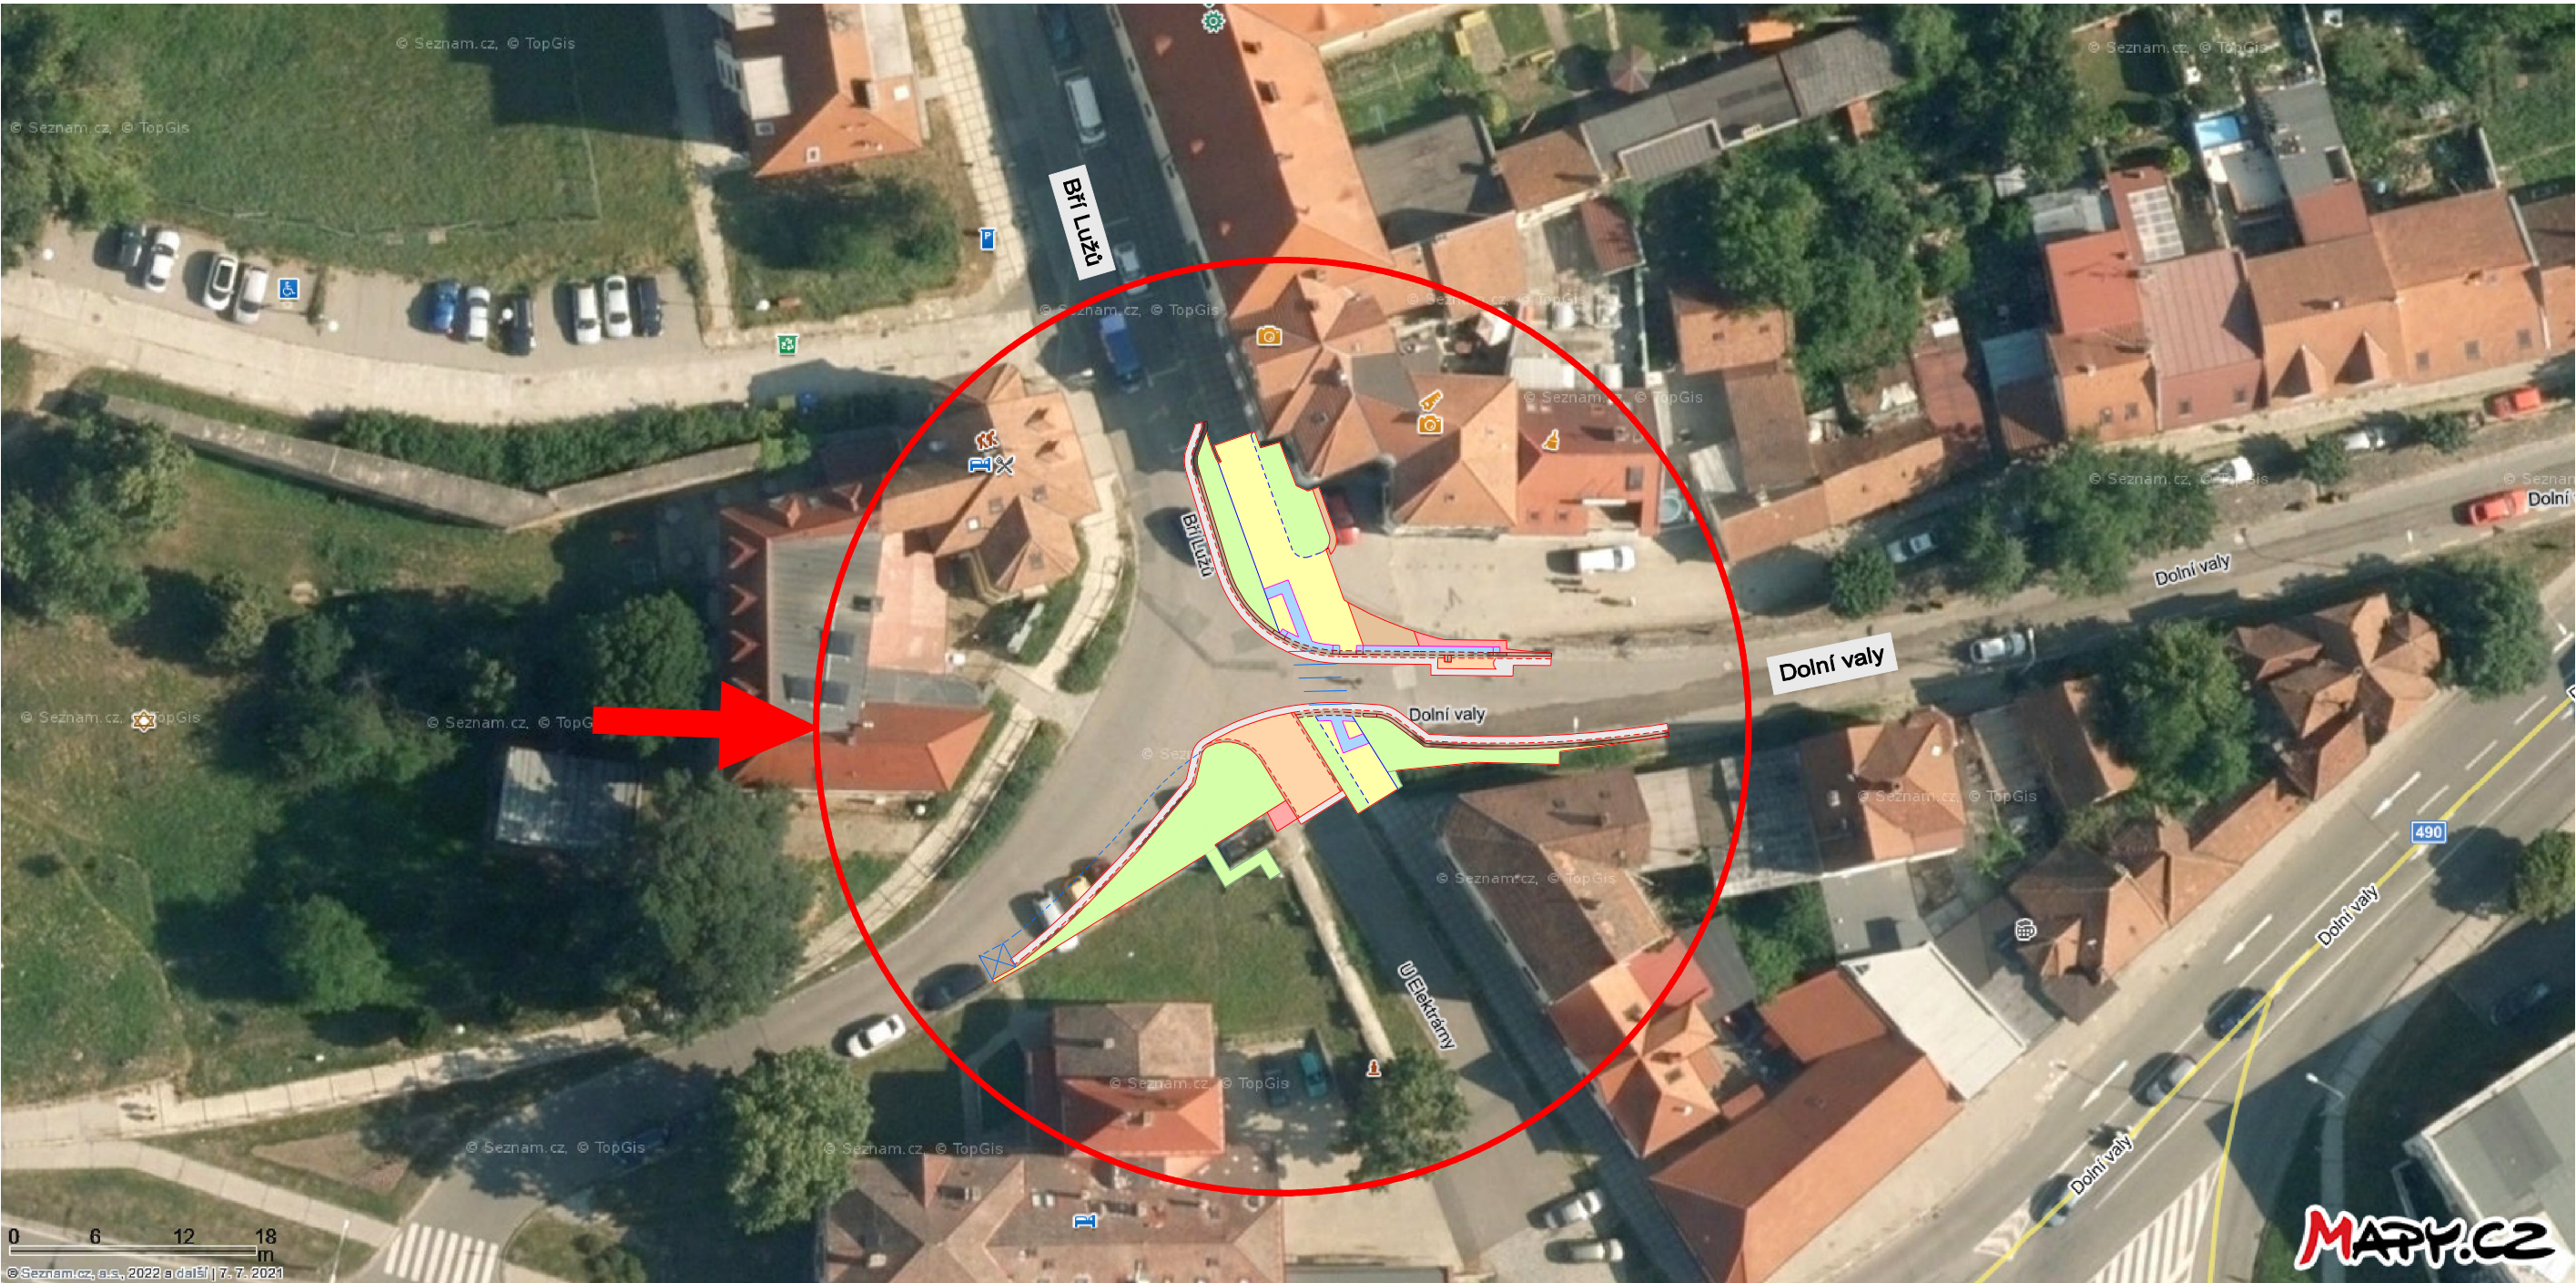

NAVRHOVAL	VYPRACOVAL	<div>Zdeněk Vladyka s.r.o.</div> <div>Na Honech I, 5540, 760 05 - Zlín</div> <div>IČO - 06409393</div>		
ZDENĚK VLADYKA	ZDENĚK VLADYKA			
<i>Vladyka</i>	<i>Vladyka</i>			
INVESTOR	Město Uherský Brod, Masarykovo nám. 100, 688 17 Uherský Brod			
STAVBA	CHODNÍK PRO PĚŠÍ NA UL. BŘÍ LUŽŮ, UHERSKÝ BROD		FORMÁT: 2 A4	ÚČEL: DUR+DSP+DPS
			DATUM: II/2022	ZAK.ČÍSLO: ZV II-2022
			PROFESE:	
OBSAH	SITUAČNÍ VÝKRES ŠIRŠÍCH VZTAHŮ		MĚŘ.:	Č.v.: C.1
				Č.REVIZE: