




ŘEZ A

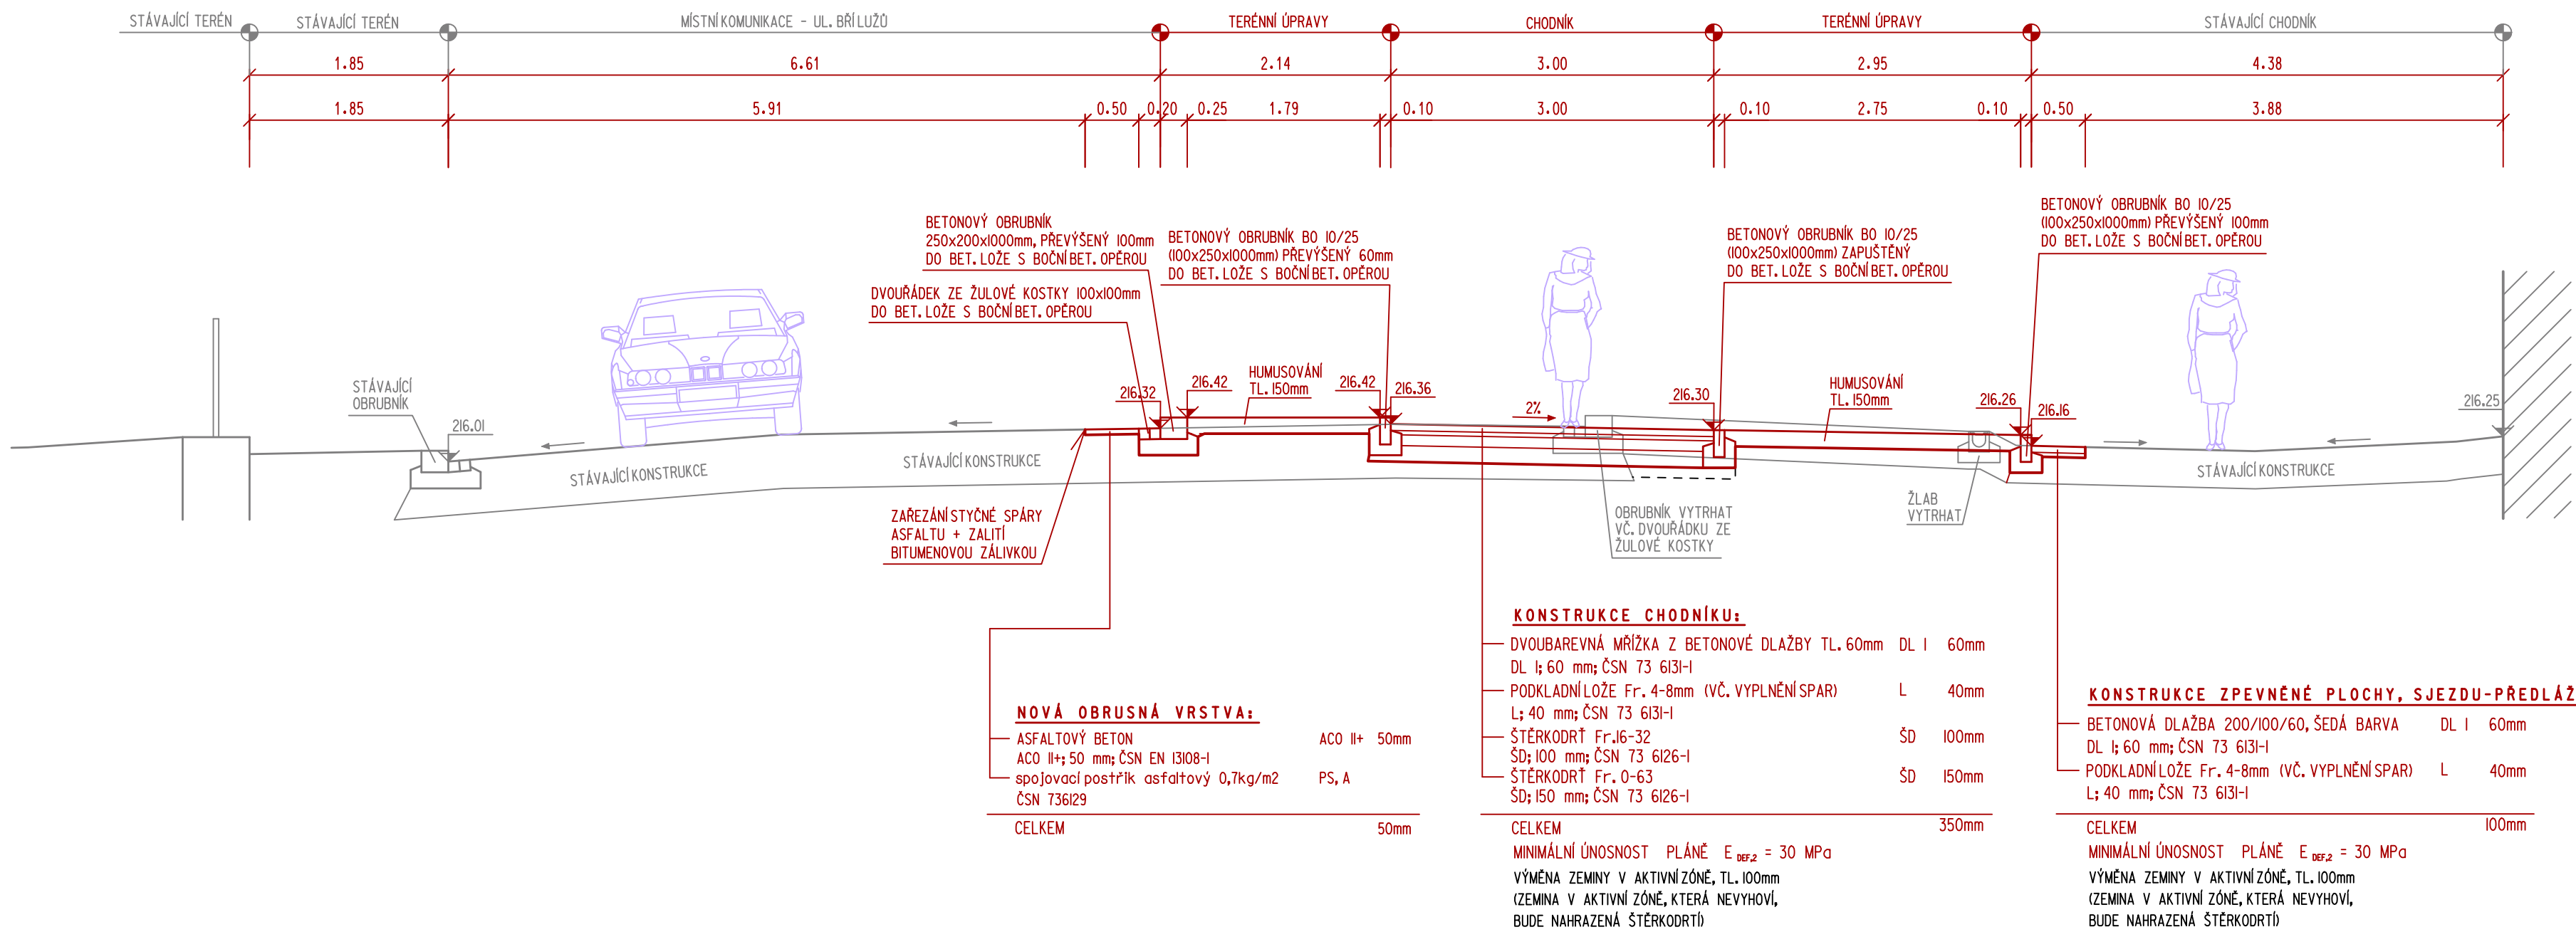


ŘEZ B

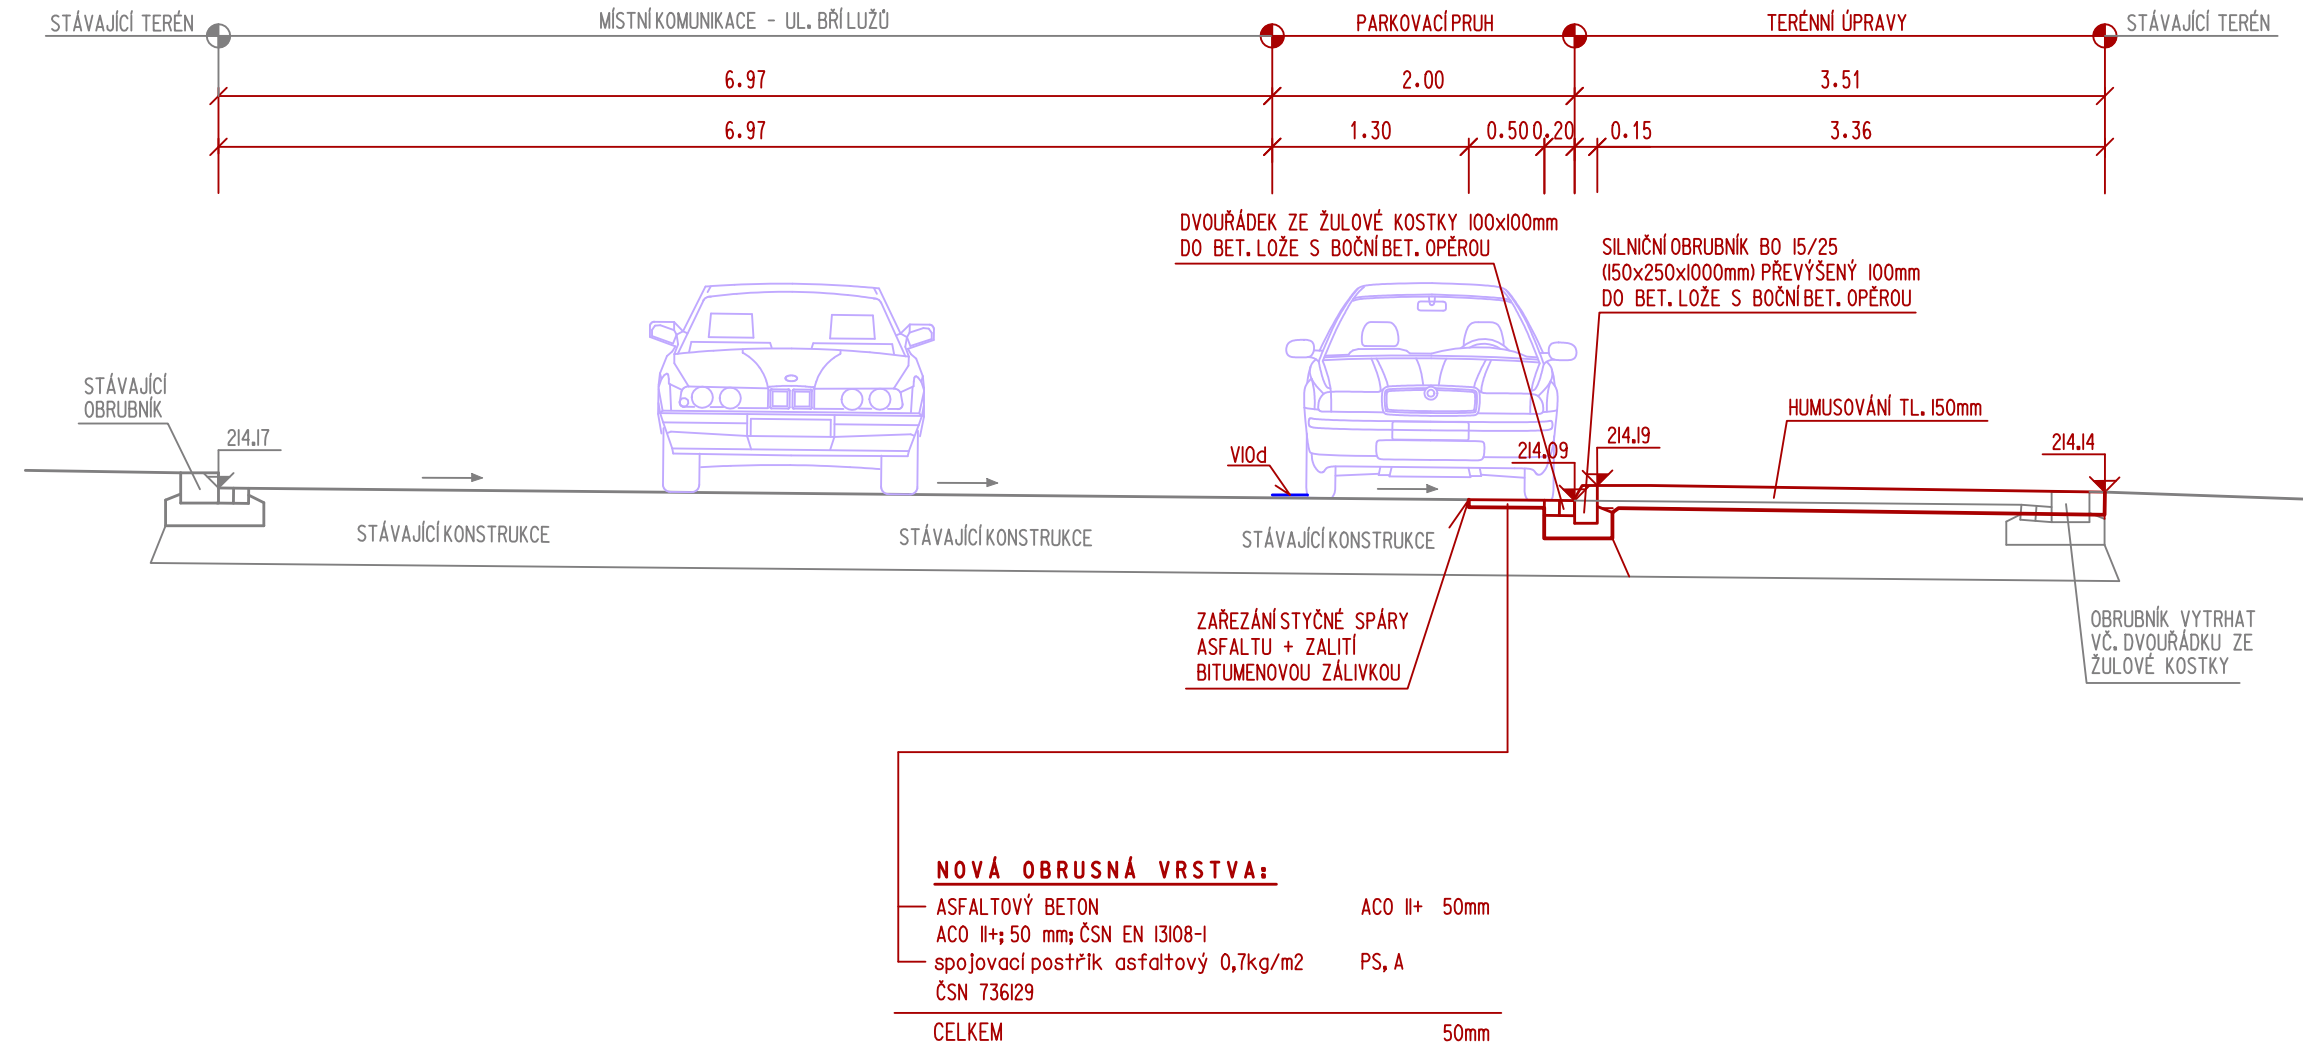


ŘEZ C

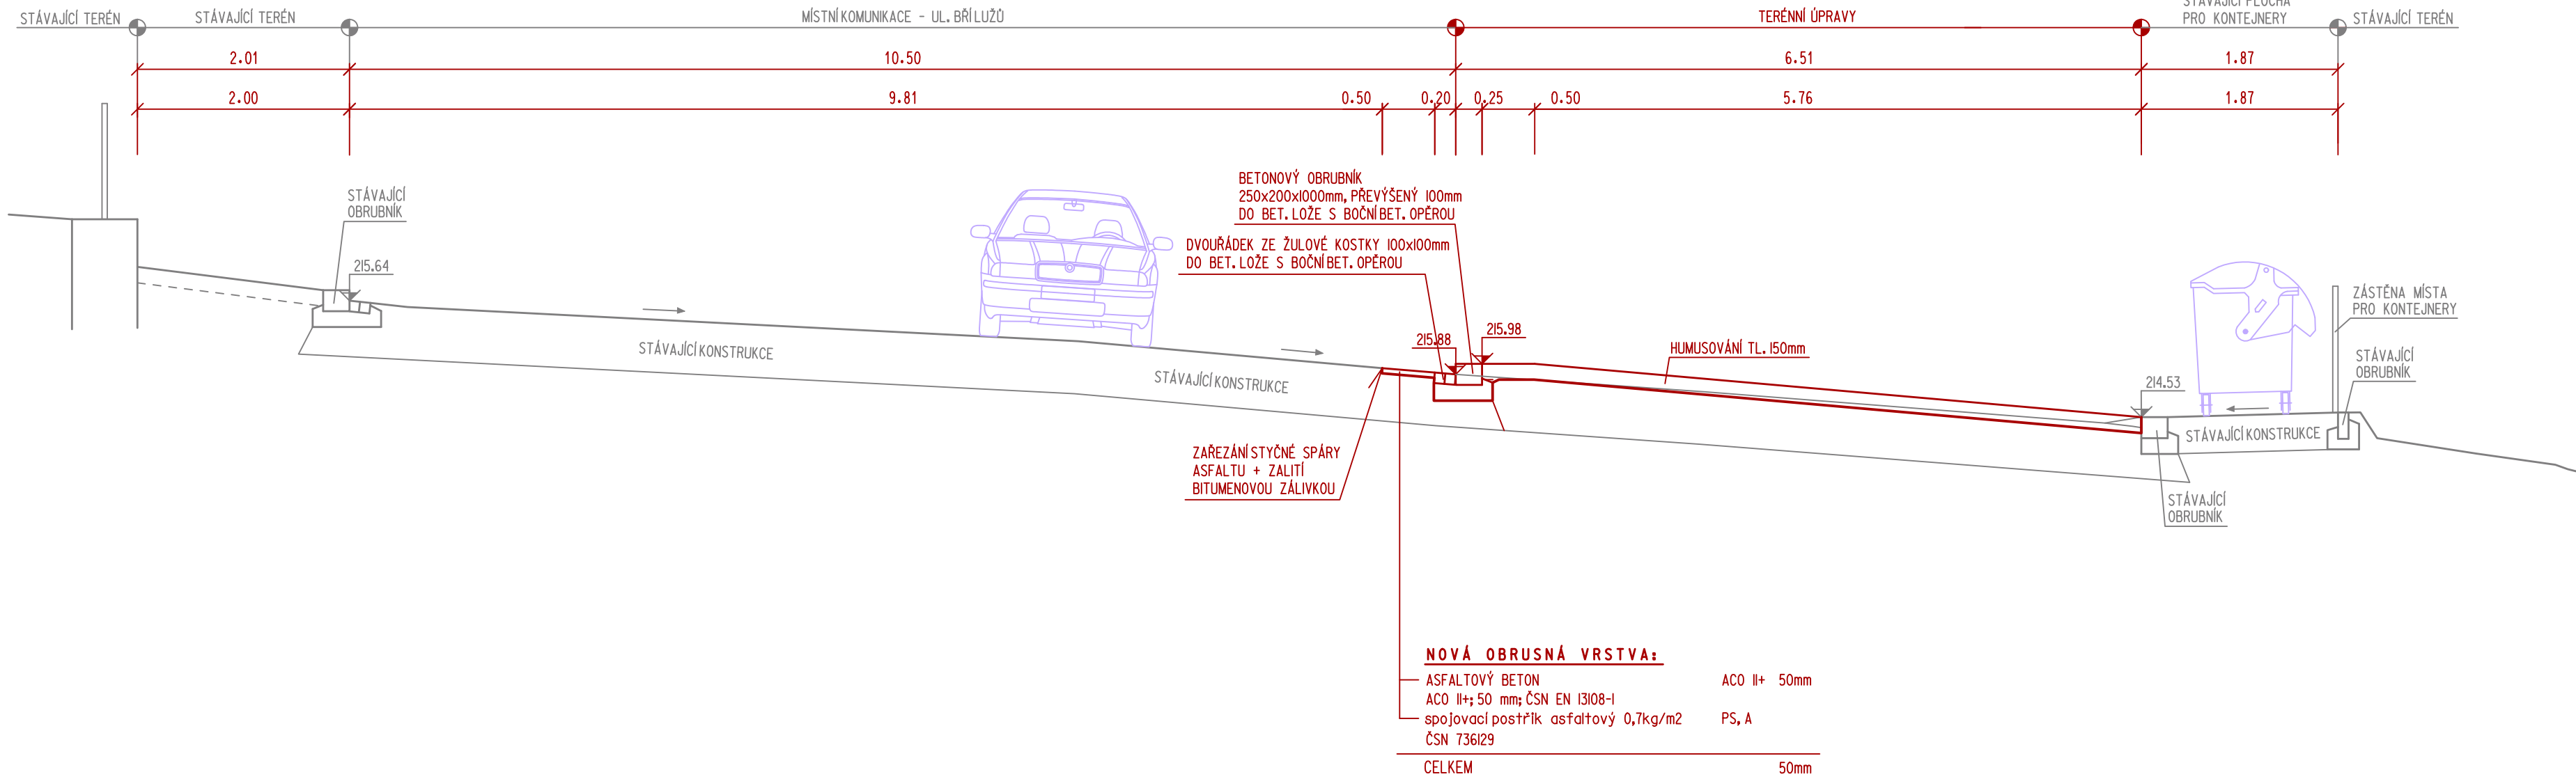

ŘEZ D

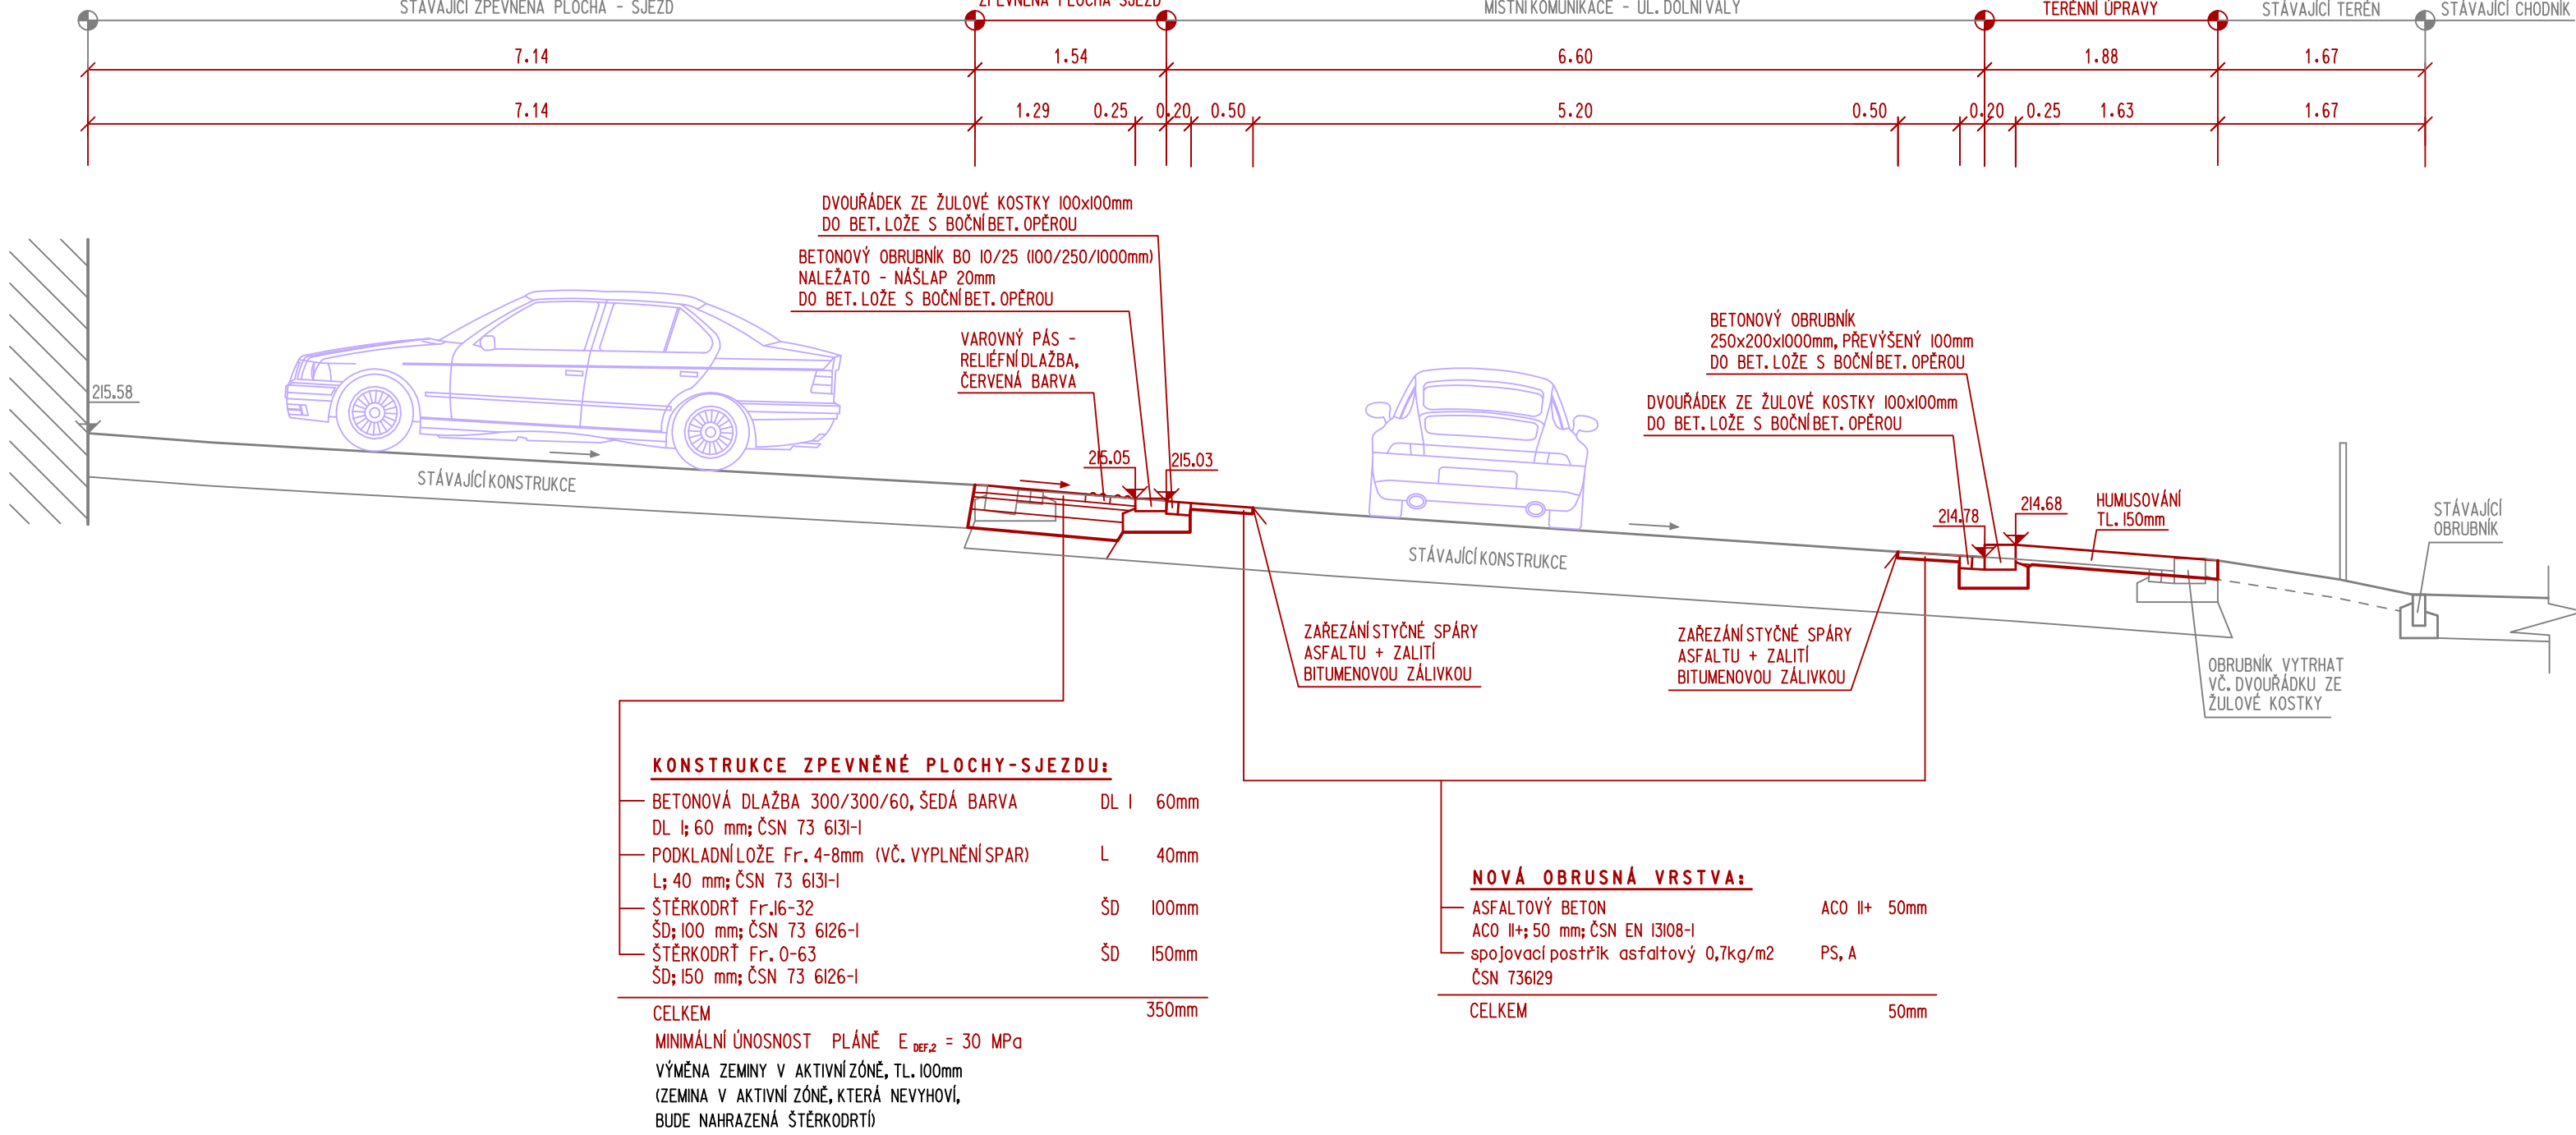

ŘEZ E

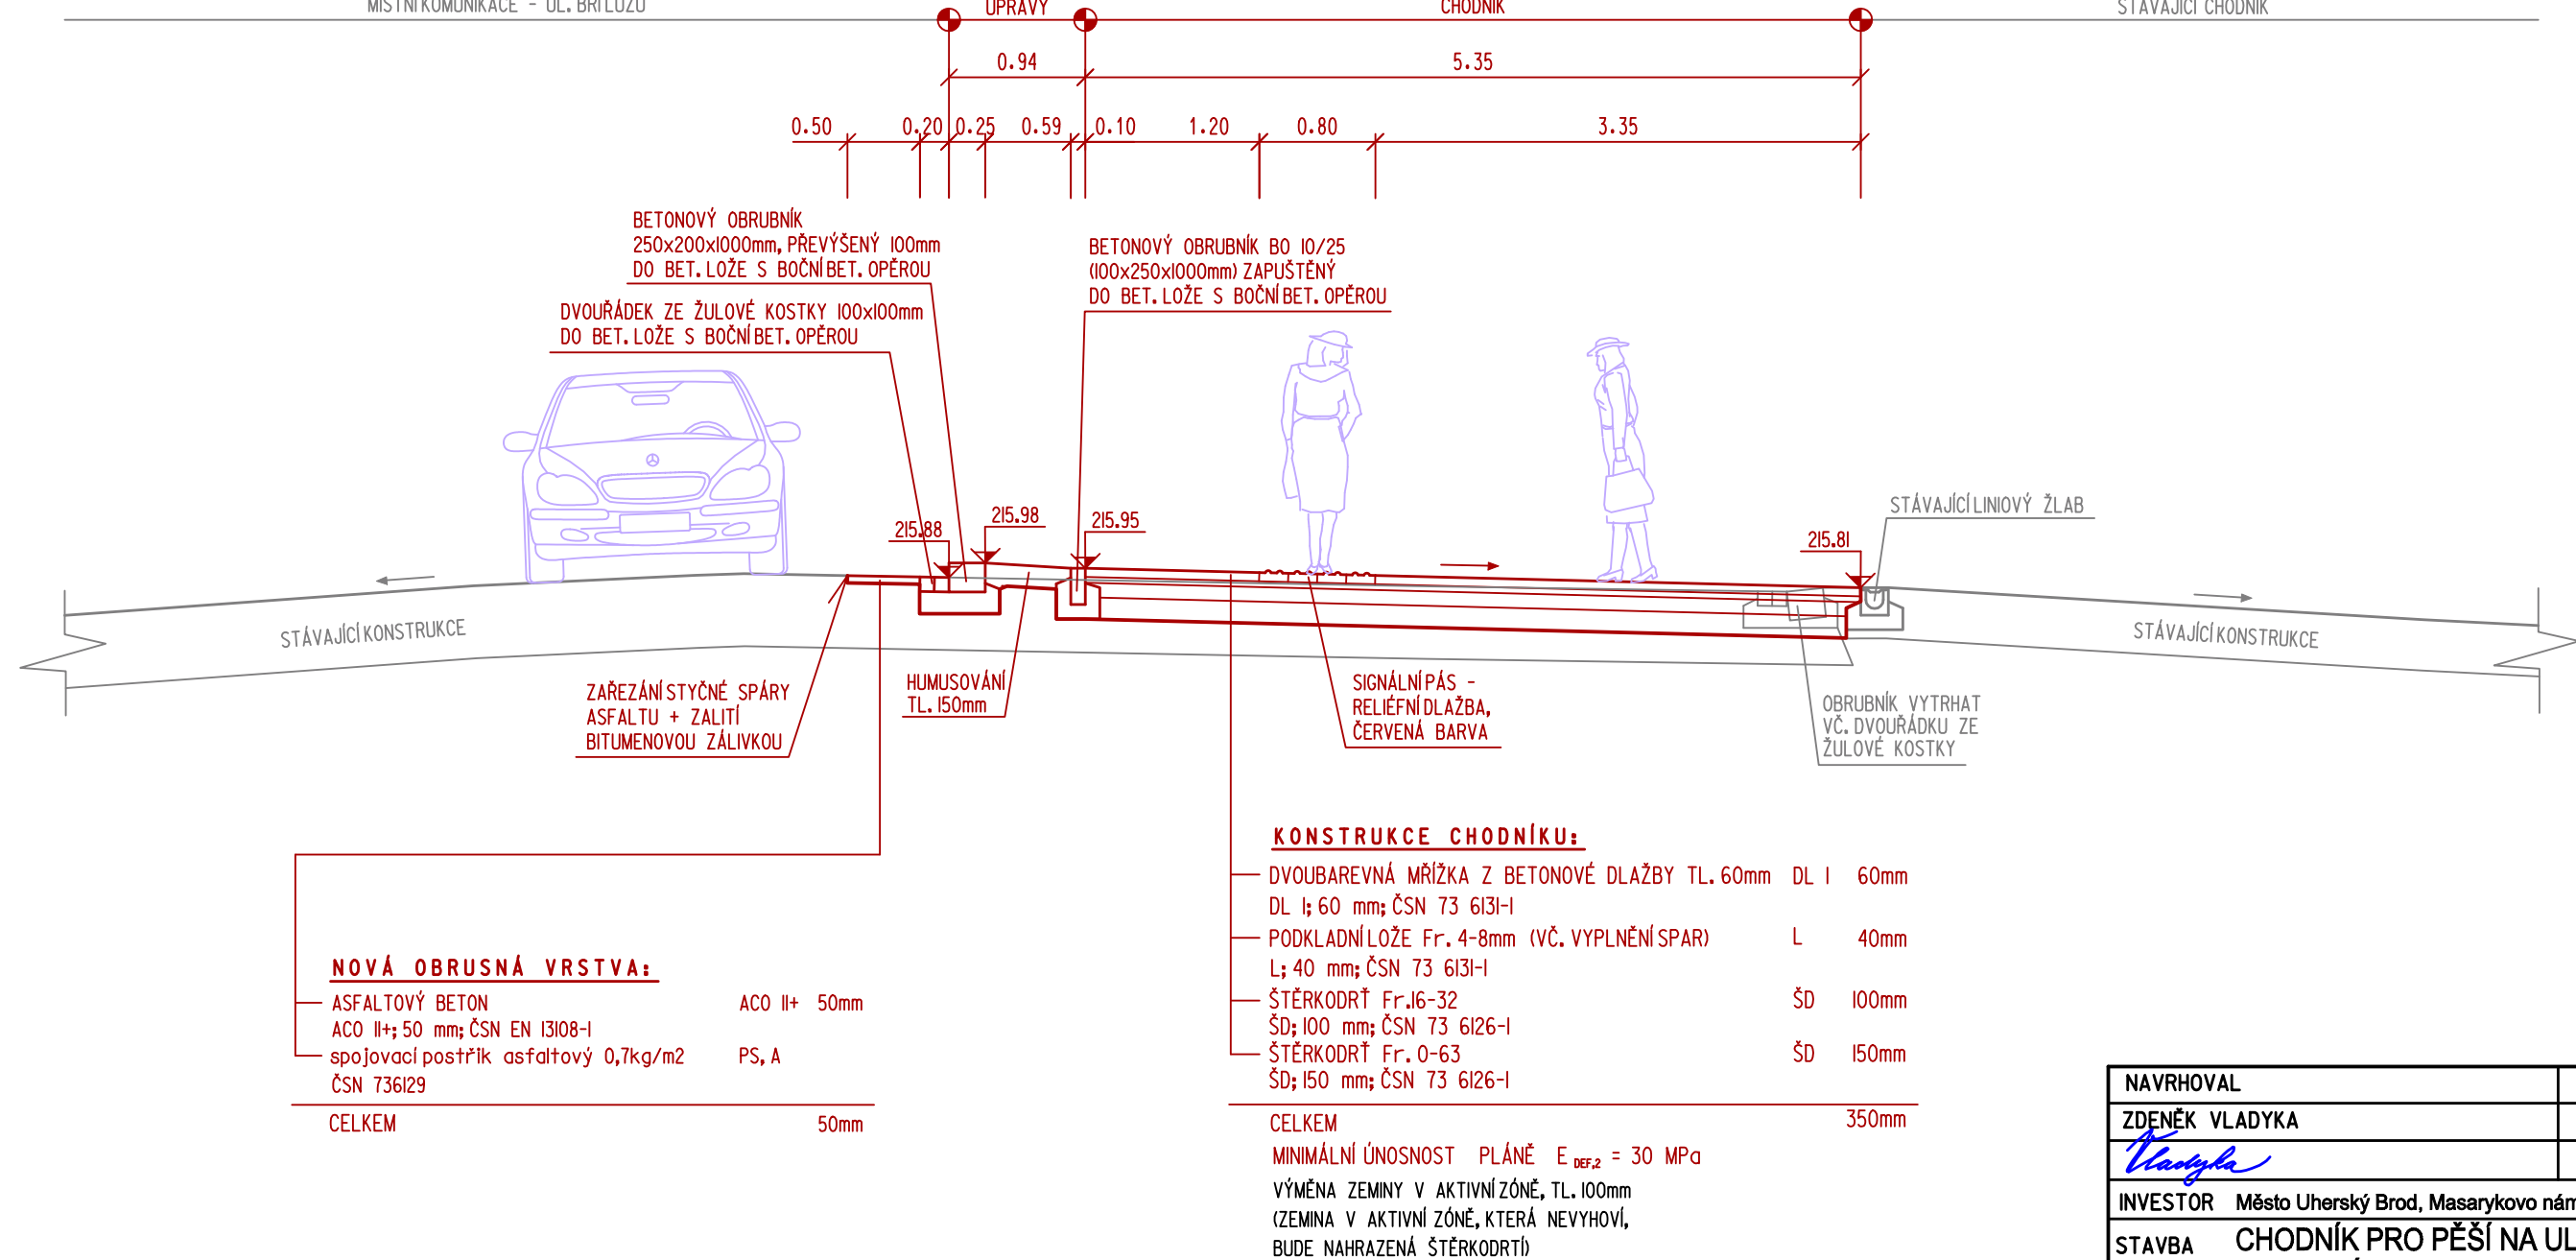

NAVYHOVAL		VYPRACOVAL		Zdeněk Vladyska s.r.o. Na Honech 1, 5540, 760 05 - Zlín IČO - 06409393			
ZDENĚK VLADYSKA		ZDENĚK VLADYSKA					
<i>Zdeněk</i>		<i>Zdeněk</i>					
INVESTOR	Město Uherský Brod, Masarykovo nám. 100, 688 17 Uherský Brod						
STAVBA	CHODNÍK PRO PĚŠÍ NA UL. BRÍ LUŽÍ, UHERSKÝ BROD						
OBJEKT	SO 101 - CHODNÍK PRO PĚŠÍ SO 102 - OPRAVA MÍSTNÍ KOMUNIKACE						
OBSAH	VZOROVÉ REZY						
FORMÁT:		10	A4	ÚČEL:	DUR+DPS+OSP		
DATUM:		II/2022	ZAK.ČÍSLO:	ZV	II-2022		
PROFESÍ:		IO KOMUNIKACE					
MĚR:		1:50	Č.V.:	05	Č.REVIZE:		