


PODÉLNÝ PROFIL KANALIZACE, M 1:50

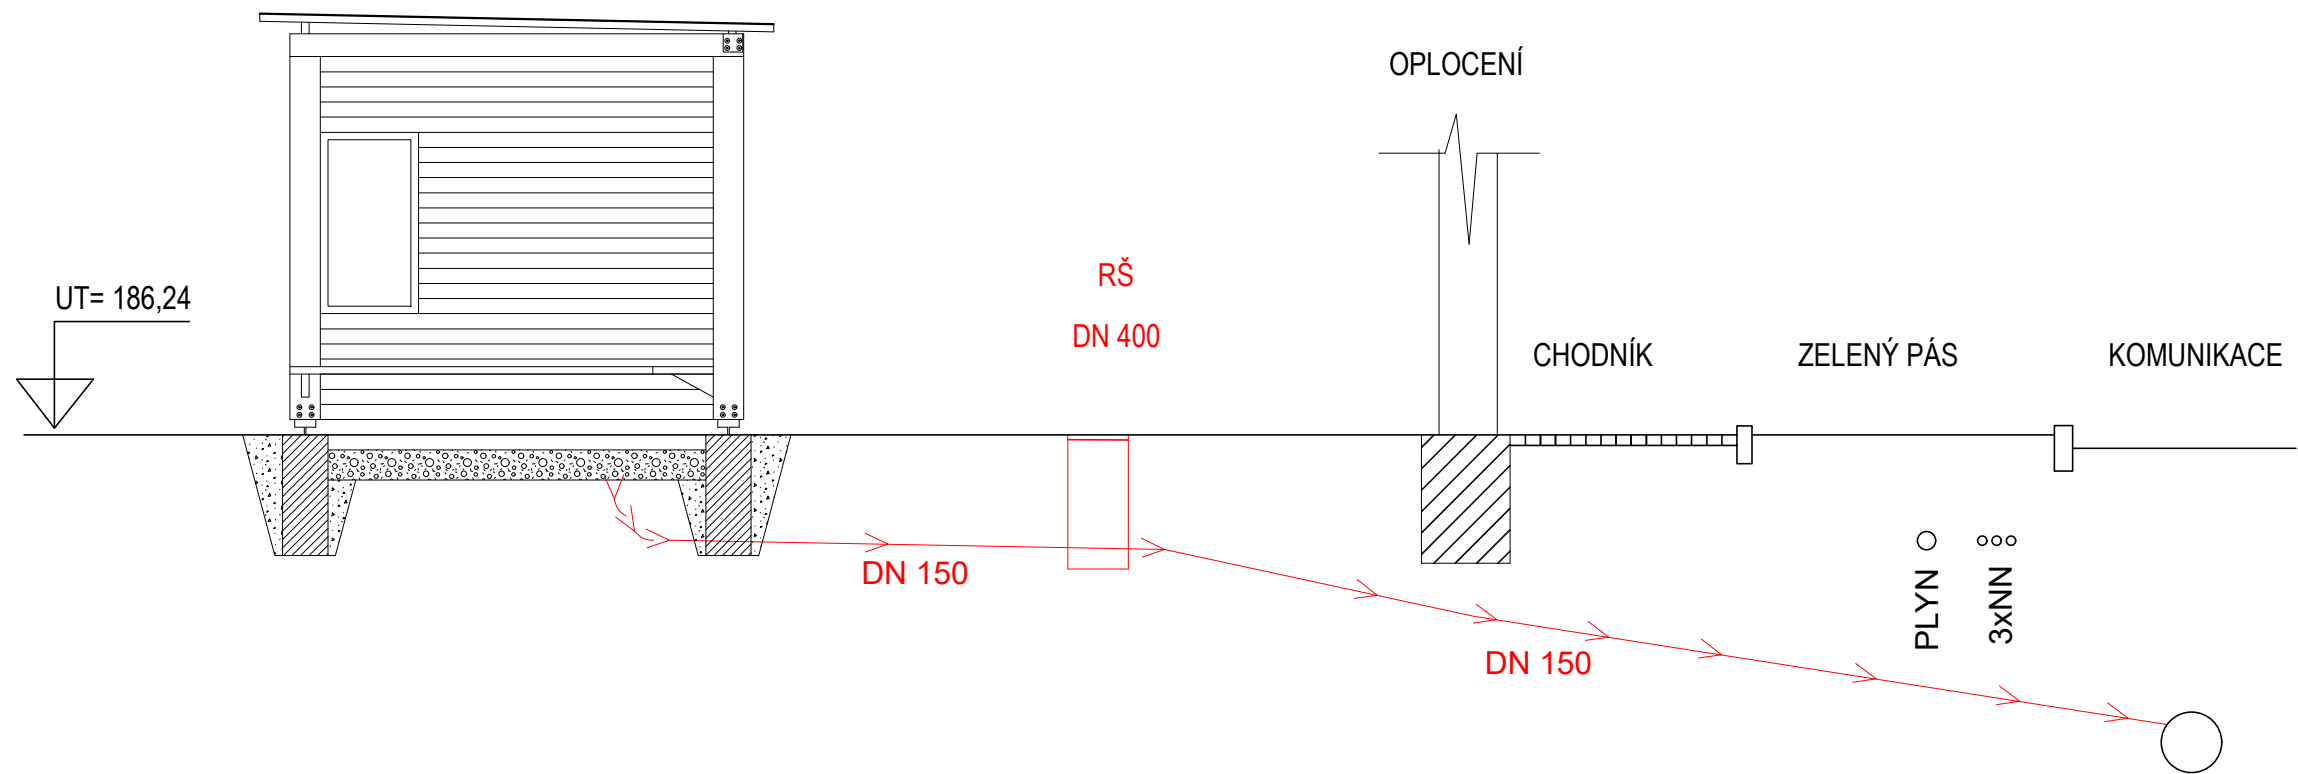

PŘED ZAHÁJENÍM VÝKOPOVÝCH PRACÍ PRO VNITŘNÍ KANALIZACI
NUTNO OVĚŘIT HLOUBKU ULOŽENÍ KANALIZAČNÍ STOKY



VNITŘNÍ ROZVOD

PŘÍPOJKA KANALIZACE

POTRUBÍ DN	PVC KG 150	PVC KG 150
SPÁD	3%	14%
DÉLKA	5 m	8,1 m

VYPRACOVAL A KRESLIL :		ZODP. PROJEKTANT :		Projekce DS s.r.o. Na Výhoně 3223, 69501 Hodonín IČ : 028 464 71, tel. 724152275 e-mail: projekce.ds@email.cz	
Ing. Petr Škrobáček	Kyjov	Ing. Peter Štefančík	Kyjov		
STAVEBNÍ ÚŘAD :	Město Kyjov, Masarykovo náměstí 30/1, 697 01 Kyjov	MÍSTO STAVBY :	Kyjov		
INVESTOR :					
AKCE :				STUPEŇ :	DÚR+DSP
KYJOV - DDH rozšíření pergoly, dlážděná plocha				DATUM :	06/2022
SO.03 - Kanalizační přípojka				FORMÁT :	2x A4
				MĚŘÍTKO :	1:50
PŘÍLOHA : PODÉLNÝ PROFIL kanalizační přípojky				PŘÍLOHA č.	PARÉ č.
				D.1.1.2b	