


VZOROVÝ PŘÍČNÝ ŘEZ, M 1:50

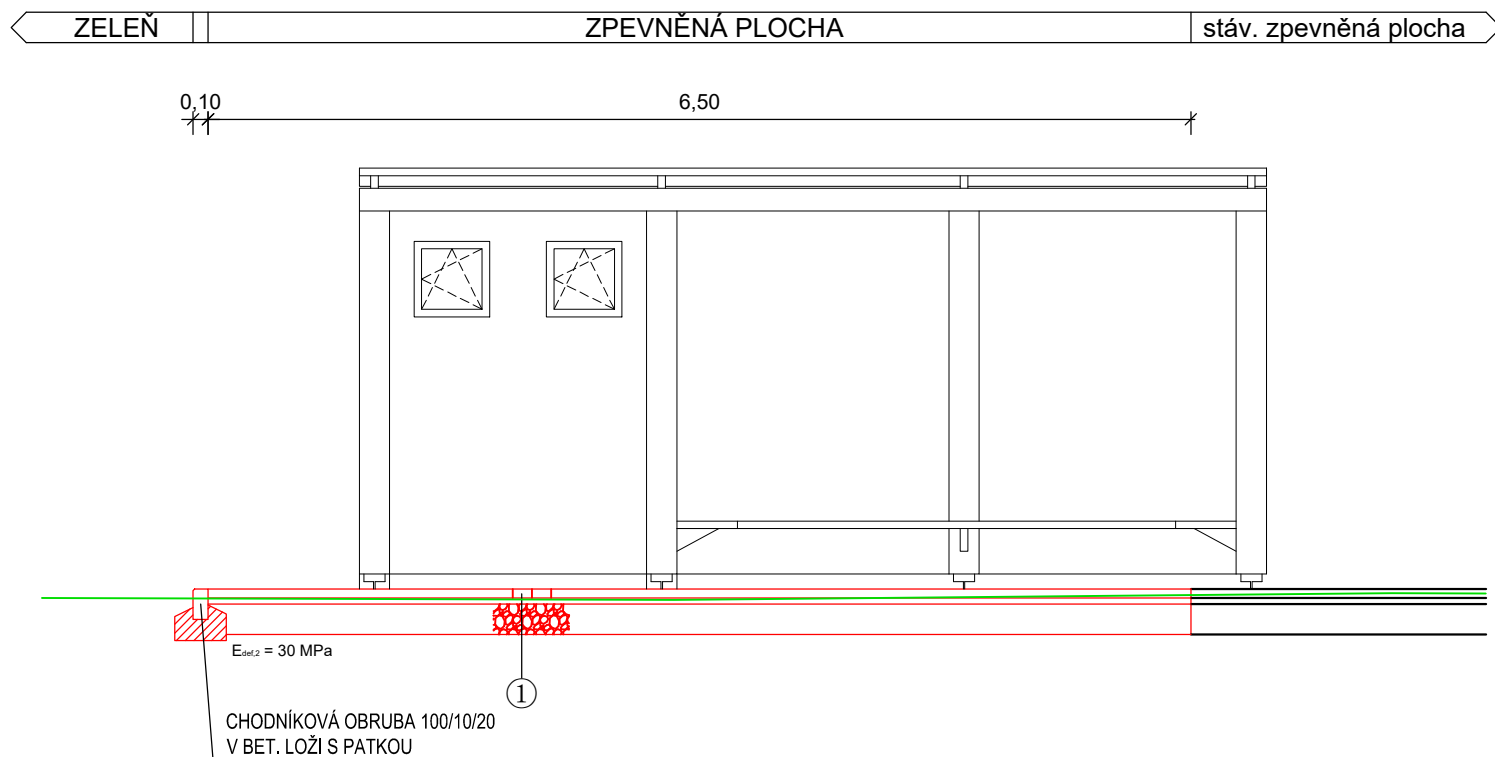

KONSTRUKCE CHODNÍKU / ZPEVNĚNÝCH PLOCH ①



BETONOVÁ ZÁMKOVÁ DLAŽBA

LOŽE Z DRTI 4/8

ŠTĚRKODRŤ

CELKEM

DL	60 mm	ČSN 73 6131
L	40 mm	ČSN 73 6131
ŠD _A 0/32	min.200 mm	ČSN EN 13 285
	min.300 mm	

VYPRACOVAL A KRESLIL :		ZODP. PROJEKTANT :		Projekce DS s.r.o. Na Výhoně 3223, 69501 Hodonín IČ : 028 464 71, tel. 724152275 e-mail: projekce.ds@email.cz	
Ing. Petr Škrobáček		Ing. Peter Štefančík			
STAVEBNÍ ÚŘAD :	Kyjov	MÍSTO STAVBY :	Kyjov		
INVESTOR :	Město Kyjov, Masarykovo náměstí 30/1, 697 01 Kyjov			STUPEŇ : DÚR+DSP DATUM : 06/2022 FORMÁT : 1x A4 MĚŘÍTKO : 1:50	
AKCE : KYJOV - DDH rozšíření pergoly, dlážděná plocha SO.02 - Zpevněné plochy					
PŘÍLOHA : VZOROVÉ PŘÍČNÉ ŘEZY				PŘÍLOHA č. D.1.1.2b	PARÉ č.