


# SITUACE KANALIŽACNÍ PŘÍPOJKY, M 1:100

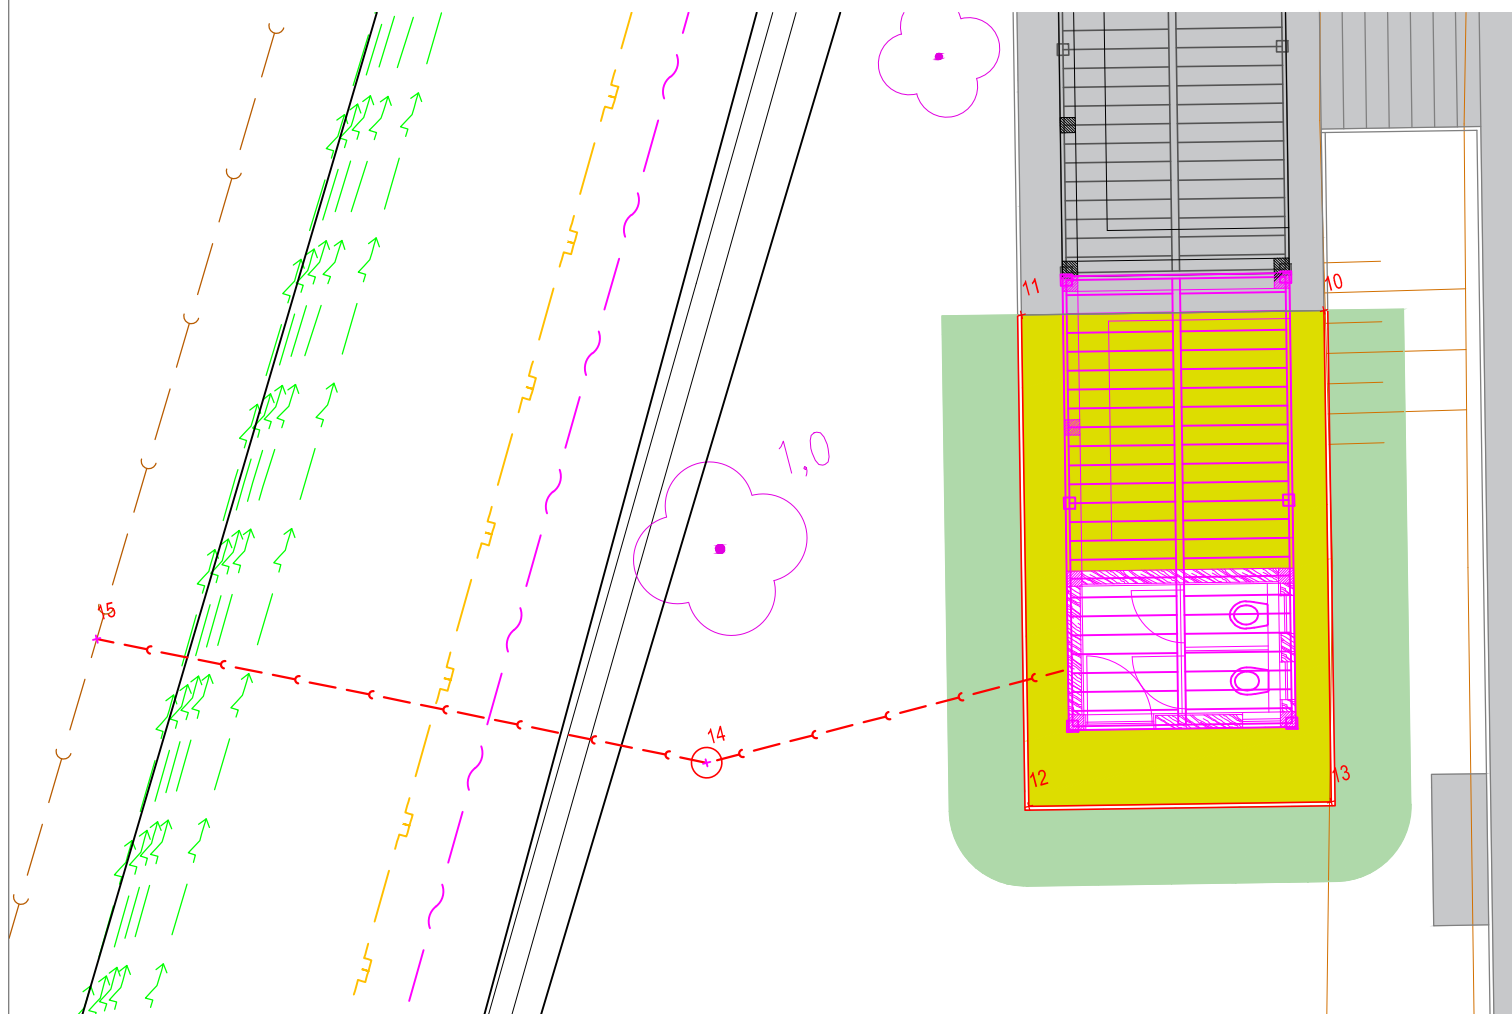

## LEGENDA SÍTÍ

	VEDENÍ NN PODZEMNÍ
	SDĚLOVACÍ KABEL PODZEMNÍ
	KANALIZACE
	KANALIZAČNÍ PŘÍPOJKA - NOVÁ
	PLYNOVOD NTL

## INFORMACE O BODECH

ČÍSLO BODU	POPIS	X	Y
14	RŠ	-562805.294	-1184525.029
15	KAN	-562812.702	-1184521.437

ZAKRESLENÍ INŽENÝRSKÝCH SÍTÍ JE POUZE ORIENTAČNÍ  
A NESLOUŽÍ JAKO JEJICH VYTYČOVACÍ VÝKRES, PŘED  
ZAHÁJENÍM STAVEBNÍCH PRACÍ MUSÍ INVESTOR ZAJISTIT  
JEJICH VYTYČENÍ A OZNAČENÍ SE SPRÁVCÍ SÍTÍ



VYPRACOVAL A KRESLIL :		ZODP. PROJEKTANT :		Projekce DS s.r.o. Na Výhoně 3223, 69501 Hodonín IČ : 028 464 71, tel. 724152275 e-mail: projekce.ds@email.cz	
Ing. Petr Škrobáček		Ing. Peter Štefančík			
STAVEBNÍ ÚŘAD :	Kyjov	MÍSTO STAVBY :	Kyjov	STUPEŇ :	DÚR+DSP
INVESTOR :	Město Kyjov, Masarykovo náměstí 30/1, 697 01 Kyjov			DATUM :	06/2022
AKCE :	KYJOV - DDH rozšíření pergoly, dlážděná plocha			FORMÁT :	1x A4
	SO.03 - Kanalizační přípojka			MĚŘÍTKO :	1:100
PŘÍLOHA :	SITUACE KANALIZAČNÍ PŘÍPOJKY			PŘÍLOHA č.	PARÉ č.
				D.1.1.2a	