



LEGENDA POTRUBÍ


chladicí voda

 chladicí voda-zpětná-nové
 chladicí voda-přívodní-nové
 chladicí voda-zpětná-stávající
 chladicí voda-přívodní-stávající

otopná voda

— — —	topná voda-zpětná-nové
— — —	topná voda-přívodní-nové
— — —	topná voda-zpětná-stávající
— — —	topná voda-přívodní-stávající

POZN.: přesné vedení trasy potrubí bude určeno na stavbě při realizaci

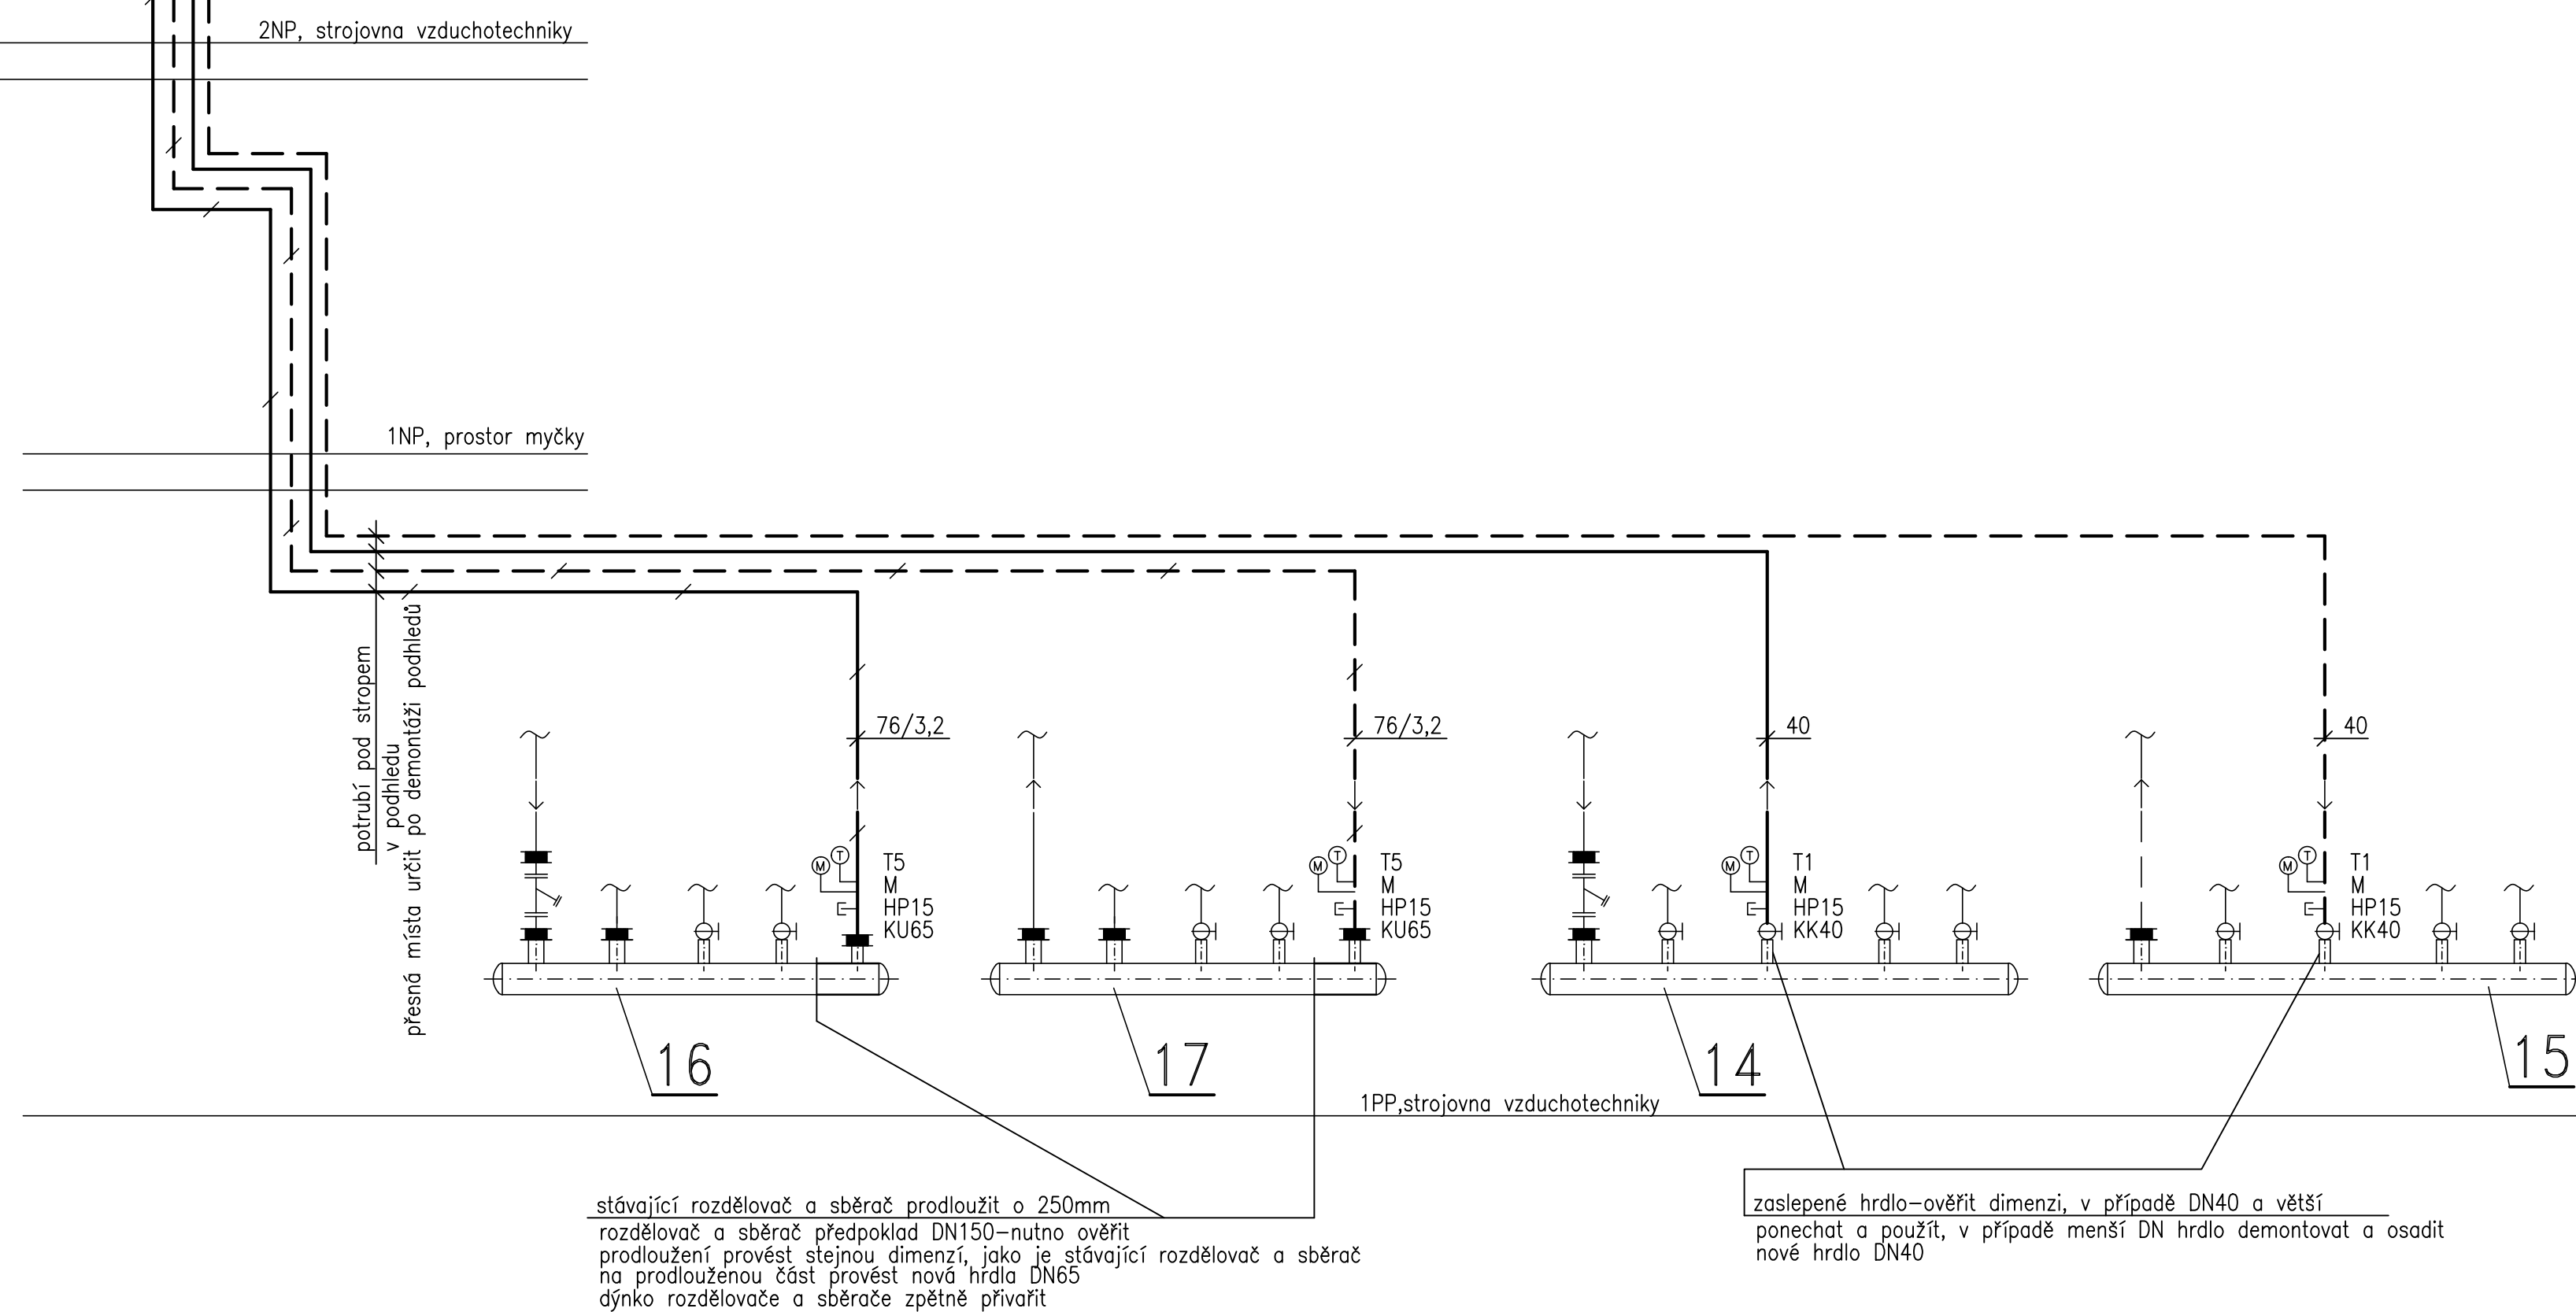

Legenda - viz technická zpráva

Investor:	Nemocnice s poliklinikou Česká Lípa, a. s. Purkyňova 1949 470 01 Česká Lípa				Schéma
Generální projektant:	STORING spol.s r.o. Žitavská 727/16 460 07 Liberec 3 485 388 111 info@storing.cz				
Projektant části PD:	TOPKLIMA s.r.o. Mrštíkova 359/2a 46001 Liberec 3 484845578 otto@topklima.cz				
tel.: e-mail:			$\pm 0,000 =$		
Místo stavby:	Česká Lípa	HIP:	Ing. František Příhoda		Číslo zak.: 2232
Kraj:	Liberecký	Odpovědný projektant:	P. Otto		Formát: 4xA4
Katastrální území:	Česká Lípa (621382)	Vypracoval:	P. Otto		Datum: 03/2023
Stupeň:	Dokumentace pro provádění stavby				Měřítko:
Název stavby:	Rekonstrukce mycího centra kuchyně				Číslo paré:
Stavění objekt:					
Část:	Vytápění, Zařízení pro chlazení				
Název dokumentu:	Schéma zapojení				
Kód dokumentu:	2232 Otto, zakázka	DPS projekt	000 stavební	D1.04.300.400 Otopná soustava	103 Číslo výtisku