




Umístění v rámci města

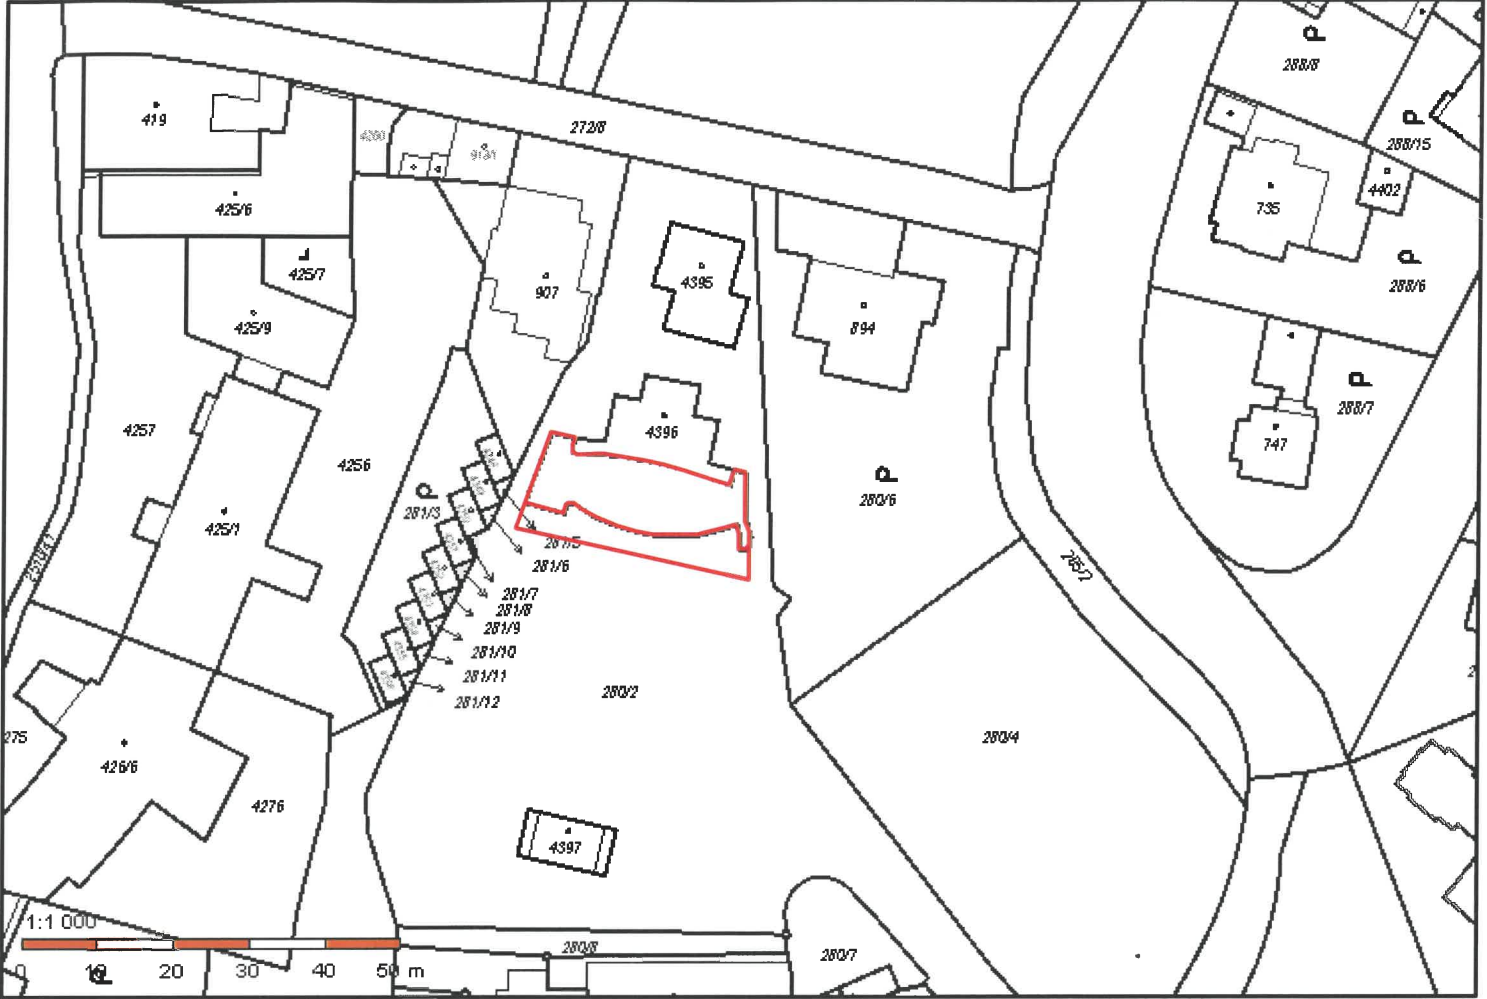

Zájmové území




Legenda

- Zájmové území
- Řešené objekty

Zastavěná plocha původní: 233,84 m²
Zastavěná plocha nová: 98,73 m²
Zastavěná plocha celkem: 332,57 m²



Technická pomoc

Vypracoval a kreslil:		Zodp. projektant:		<div>Ing. Miloslav Čech</div> <div>K. Čapka 2595</div> <div>697 01 Kyjov</div> <div>IČ: 13047736</div> <div>ČKAIT: 1300882</div> <div></div>	
Ing. Pavel Čech		ING. M. ČECH			
Stavební úřad: Kyjov		Místo stavby: p.č. 280/2 a st. 4396, Kyjov			
Objednatel: Město Kyjov, Masarykovo náměstí 30/1, 69701 Kyjov				Čís. zakázky:	09-09-20/P
Akce: Rekonstrukce a přístavba pódia na letník kině v Kyjově				Stupeň dok.:	TP
				Datum:	IX/2020
				Formát:	2xA4
Objekt: Občanská vybavenost				Měřítko:	Výkres č.:
Obsah: Situační výkres širších vztahů Katastrální situační výkres				-	C1+C2