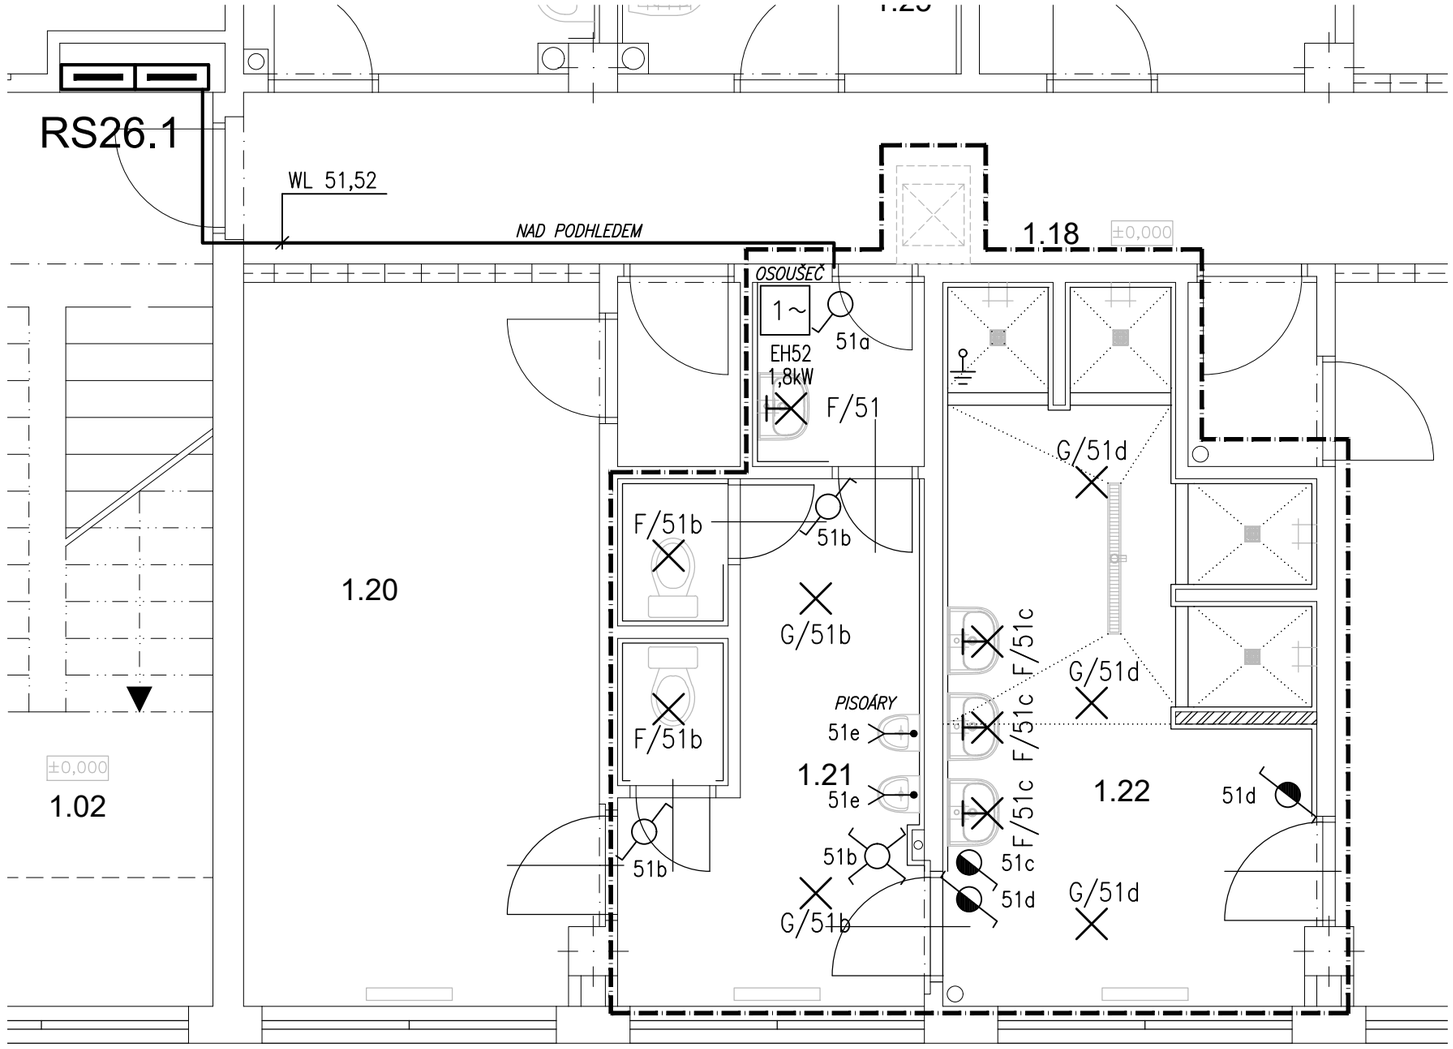

LEGENDA PŘÍSTROJŮ:

JEDNOPÓLOVÝ SPÍNAČ POD OMÍTKU, BÍLÁ, ŘAZENÍ 1, 10A, IP 20
STŘÍDAVÝ PŘEPÍNAČ POD OMÍTKU, BÍLÁ, ŘAZENÍ 6, 10A, IP 20
KŘÍŽOVÝ PŘEPÍNAČ POD OMÍTKU, BÍLÁ, ŘAZENÍ 7, 10A, IP 20
JEDNOPÓLOVÝ SPÍNAČ POD OMÍTKU, BÍLÁ, ŘAZENÍ 1, 10A, IP 44
STŘÍDAVÝ PŘEPÍNAČ POD OMÍTKU, BÍLÁ, ŘAZENÍ 6, 10A, IP 44
DOPLŇUJÍCÍ OCHRANNÉ POSPOJOVÁNÍ

POZNÁMKA

NOVÁ ELEKTROINSTALACE BUDE VESMĚS PROVEDENA KABELY CYKY ULOŽENÝMI VESMĚS POD OMÍTKOU, NA CHODBĚ BUDOU VEDENY KABELY NAD PODHLEDEM.
KABELY BUDOU ULOŽENY DLE ČSN 33 2000-5-52 ed.2 A VYHL. 23/2008 Sb. V PLATNÉM ZNĚNÍ.
DETAILNÍ POPIS – VIZ TECHNICKÁ ZPRÁVA

Rozvodná soustava:

3 NPE AC 50 Hz, 230/400 V / TN-C-S

Ochrana před úrazem el. proudem dle ČSN 33 2000-4-41 ed.3:

Prostředky základní ochrany při normálním provozu :
- základní izolace živých částí
- přepážky nebo kryty

Požadavky na ochranu při poruše :
- ochranné uzemnění a ochranné pospojování
- automatické odpojení v případě poruchy

Podle prostoru a podle způsobu provozu zařízení :
Normální ochrana :
- automatické odpojení od zdroje
- dvojitá nebo zesílená izolace

Doplněná ochrana :
- automatické odpojení od zdroje a doplňující pospojování nebo chránič

OZNAČENÍ	ÚČEL MÍSTNOSTI	PLOCHA (m²)	OSVĚTLENOST [lx]	VNĚJŠÍ VLIVY	
1.02	CHODBA	49.00			
1.10	ARCHIV	15.15			
1.11	ŠATNA ŽEN	14.56			
1.12	WC ŽENY	14.92			
1.13	UMÝVÁRNA ŽENY	11.20			
1.14	ŠATNA ŽENY	14.92			
1.15	SUŠÁRNA	15.63			
1.18	CHODBA	19.60			
1.19	ZÁDVEŘÍ	1.75			
1.20	ŠATNA MUŽŮ	17.60			
1.21	WC MUŽŮ	12.83	200	NORMÁLNÍ *2)	
1.22	UMÝVÁRNA MUŽŮ	15.88	200	NORMÁLNÍ *1) *2)	
1.23	ŠATNA MUŽŮ	17.62			

*1) ELEKTROINSTALACI PROVÉST DLE ČSN 33 2000-7-701 ed.2
*2) ELEKTROINSTALACI KOLEM UMÝVACÍHO PROSTORU PROVÉST DLE ČSN 33 2130 ed.3

LEGENDA SVÍTIDEL

F – Přisazené LED svítidlo, TRITON 1, LED modul L14B07/IN-182 B 3000K, d-280mm, stínidlo PC, 2210 lm; 20 W, IP65, tř.II
G – Přisazené LED svítidlo, TRITON 2, LED modul L15B07/IN-184 B 3000K, d-360mm, stínidlo PC, 3320 lm; 29 W, IP65

VYPRACOVAL	ODP.PROJ.PROFESE		ODP.PROJ.STAVBY
ING. BRŠLICA	ING. BRŠLICA		

Ing. Stanislav Bršlica
projektování el. zařízení
HAVLÍČKOVA 798
688 01 UHERSKÝ BROD

OKRES: UH. HRADIŠTĚ | OBEC: UHERSKÝ BROD
INVESTOR: MĚSTO UHERSKÝ BROD

Rekonstrukce sociálního zázemí v Provozní budově ČOV
D.1.1 SO 0130 – PROVOZNÍ BUDOVA
D.1.1.4 Technika prostředí staveb
D.1.1.4.4 Silnoproudá elektrotechnika

NÁZEV
PŮDORYS 1.NP - SILNOPROUD

FORMÁT	2xA4
DATUM	04/2023
STUPEŇ	PDPS
MĚŘÍTKO	1:50
ZAK.ČÍSLO:	04-1/2023
ARCHIVNÍ ČÍSLO	Č.VÝKRESU 004

A3/2A4, 297x420