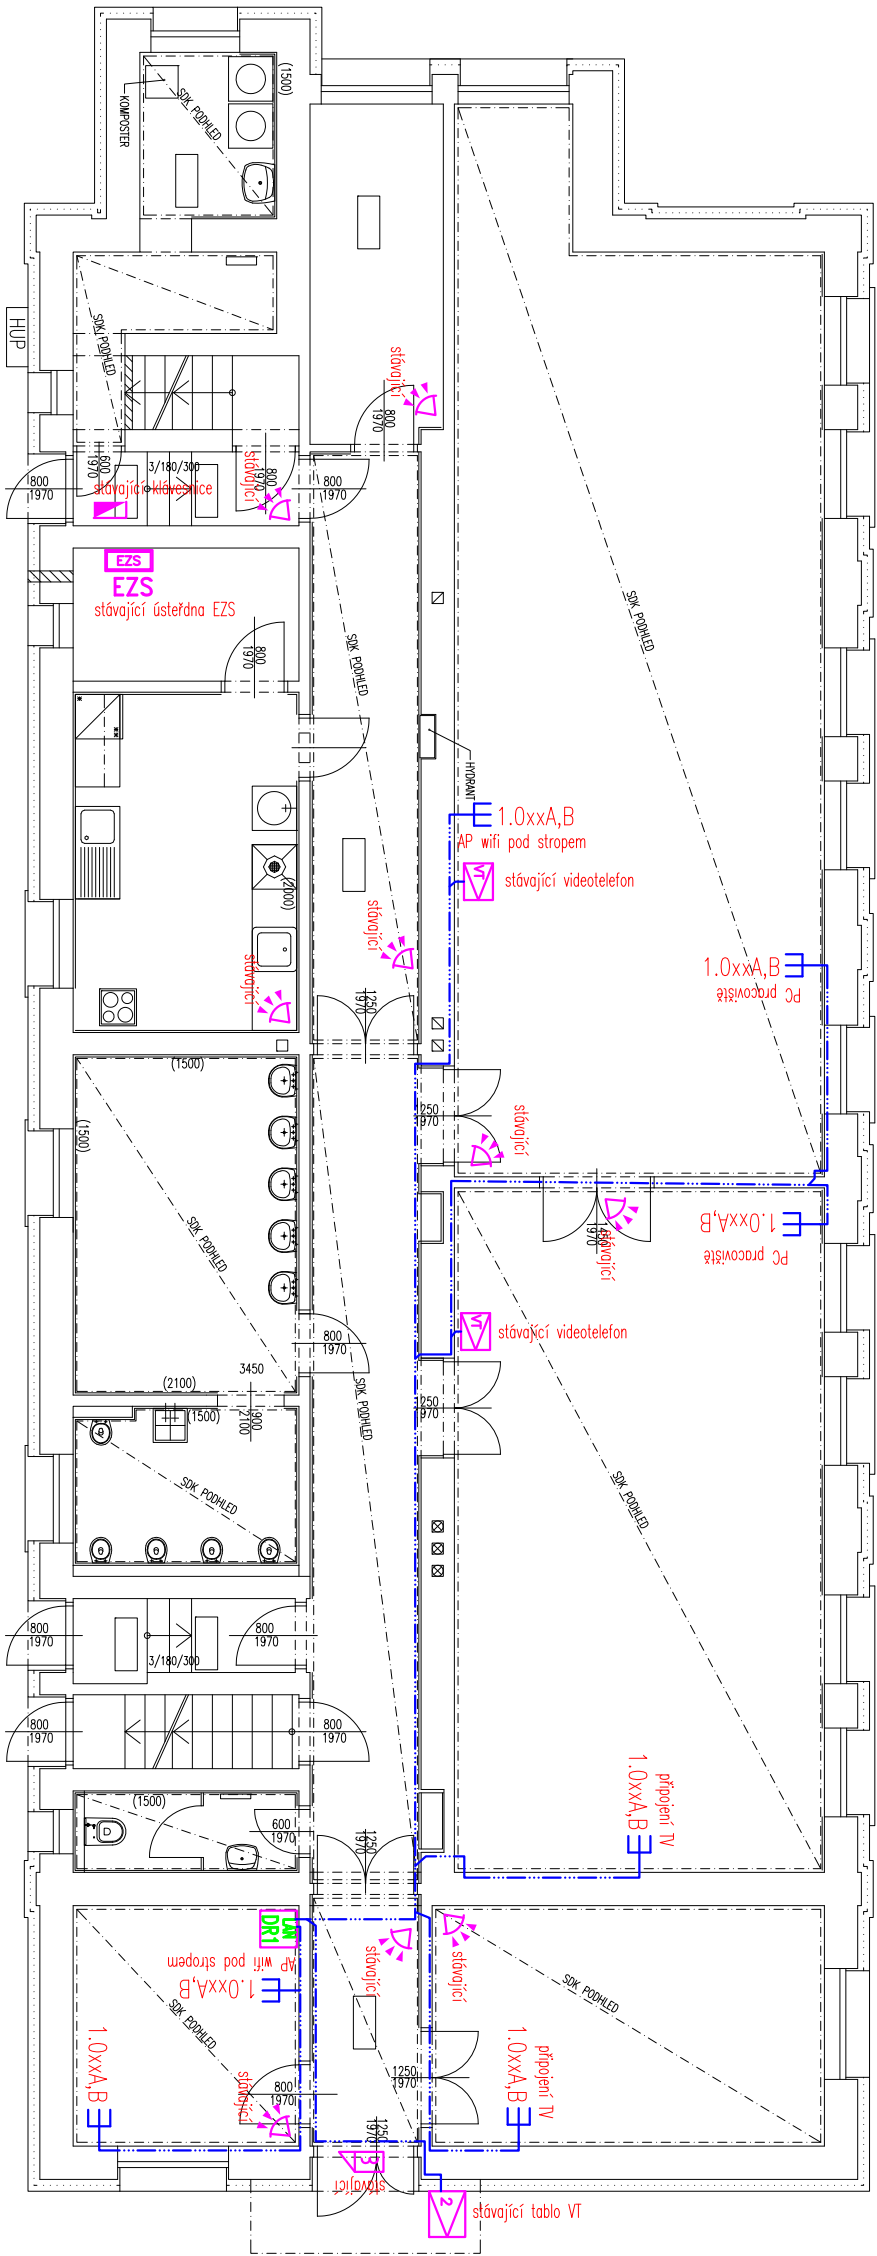
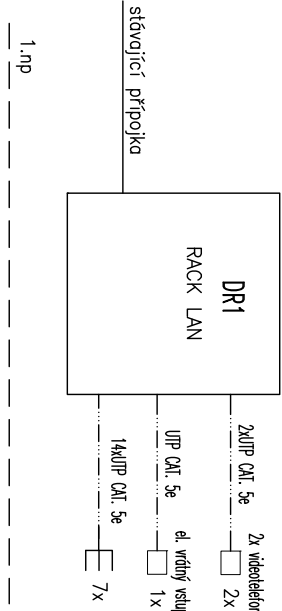


PUDORYS SLABORPOUD 1.NP

[illegible]

LEGENDA EZS:

- Ústředna E2S

klávesnice

expander

magnetický kontakt

detektor třísťen skla

infraposilovní čídko

duální čídko

signálizace

tisňové tlačítko

venkovní sířeno

krdřice pro montáž pod omítku

ROZVÝVĚČE E2S – SYKRY 3x2x0,5

ÚTKA E2S – ÚTP KABEL ÚTP CAT. 5e + JÚTY 2x1

MSTI

DR

LAN

PABX

TELEFONNÍ ÚSTŘEDNA

TELEFONNÍ/DATOVÁ DVOJZÁSUŠKA 2xRJ45 cat.5e

TELEFONNÍ/DATOVÁ ZÁSUŠKA 1xRJ45 cat.5e

STRUKTUROVANÁ KABELAŽ – KABEL ÚTP cat.5e





ČÍSLOVANÍ ZÁSUŠEK STRUKTUR. KABELAŽE:

1.020A.B

ČÍSLO VÝVODU

ČÍSLO DATOVÉHO ROZVÝVĚČE

LEGENDA EV:

- 
 4. TLAČÍTKOVÉ TABLO S VIDEO KOMUNIKATOREM

 5. DVEŘNÍ VIDEOTELEFON

 6. ELEKTRICKÝ OVLADANÝ ZÁMEK

 7. KABEL ÚPŘ. CAT. 5e

LEGENDA VEDENI:

- STUPNÍK (KLESAŇ) TRASY VEDENÍ
ELEKTROINSTALAČNÍ KRABICE TYP DLE SPECIFIKACE
SDRUŽENÁ KABELOVÁ TRASA

NÁZEV STAVBY
VÝMĚNA ZTI A ELEKTROINSTALACE V MŠ
SLÍVOVA 631/11, SLEZSKÁ OSTRAVA

MPA ProjektStav s
Habrová 1132/6, 710 00 Slezská Ostrava
info@mpa-projektstav.cz
www.mpa-projektstav.cz

VEDOUČÍ PROJEKTU		VYPRACOVAL		ZODPOVĚDNÝ PROJEKTANT		STUPEŇ	
Ing. Petr Fraš		Ing. Josef Nezval		Ing. Josef Nezval		Dokumentace pro provedení stavby	
PODPIS		PODPIS		PODPIS			
OBJEDNATEL							
Statutární město Ostrava, Prokešovo náměstí 1803/8, 702 00 Moravská Ostrava							
MÍSTO PROJEKTU							
Matejská škola Slivova 631/11, 710 00 Ostrava							
NÁZEV VÝKRESU							
PŮDORYS 1.NP - SLABOPROUD							
ARCHIVNÍ ČÍSLO		ČÍSLO VÝKRESU		ZMĚNA			
MPA_2308		D.1.4.2-05		0			