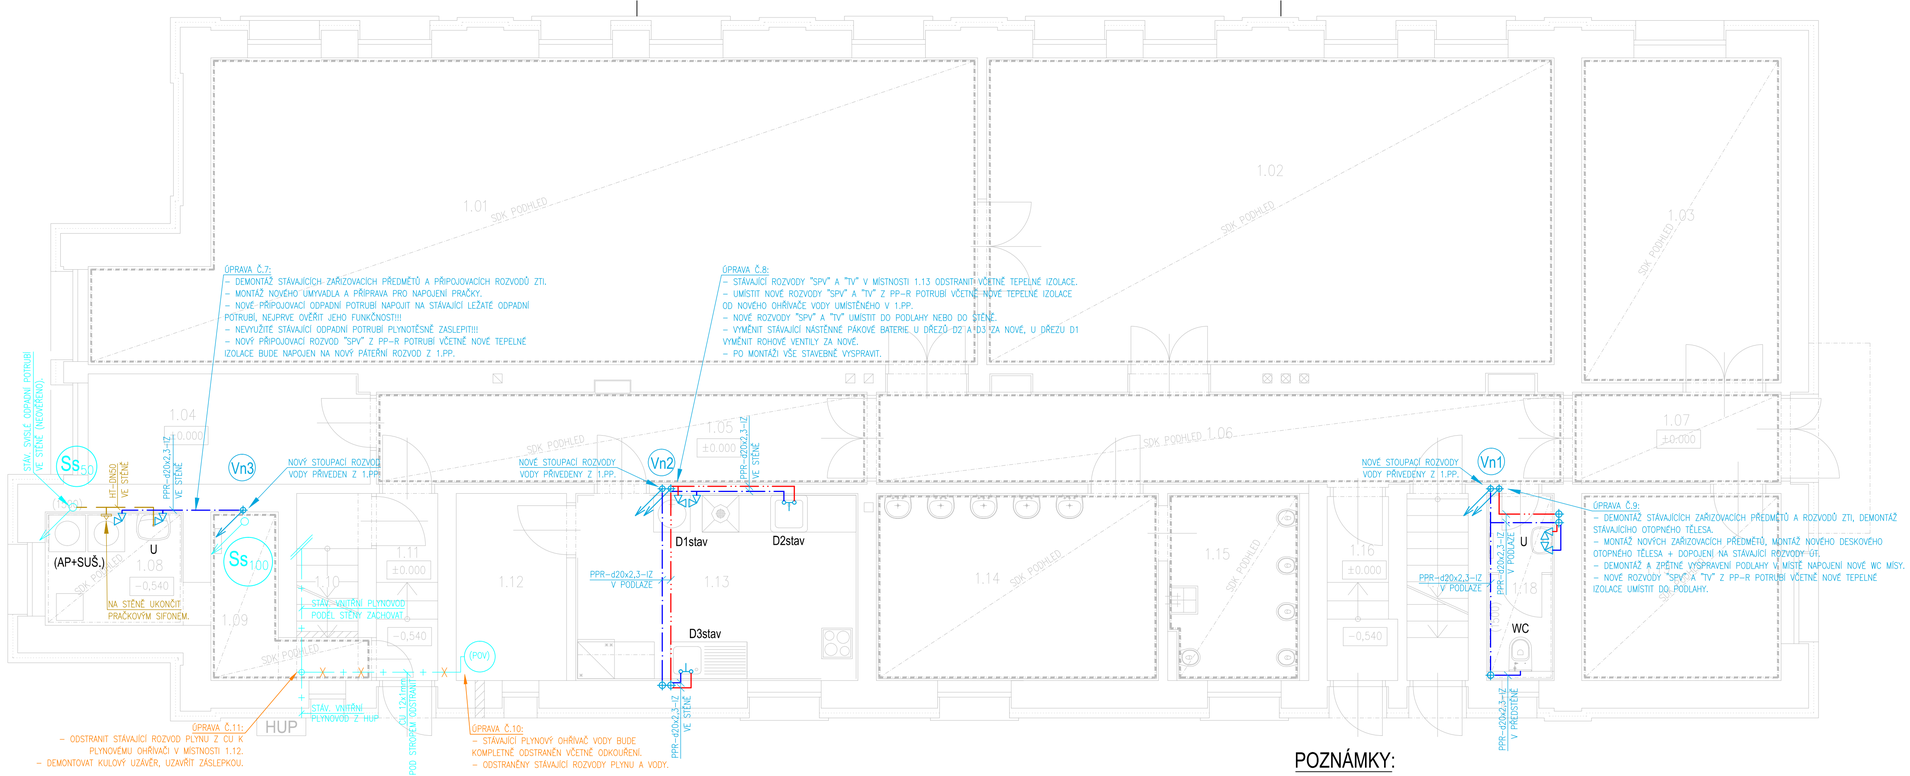

TABULKA ZAŘIZOVACÍCH PŘEDMĚTŮ:
(součást dodávky profese ZTI)

Označ.	Popis zař. předmětu
U	UMYVADLO KERAMICKÉ BÍLÉ, PÁKOVÁ STOJÁNKOVÁ BATERIE. NEREZOVÝ SIFON.
WC	WC ZÁVĚSNÉ SE SEDÁTKEM, ODPAD VODOROVNÝ. PŘEDSTĚNOVÝ MODUL S TLAČÍTKEM.

POZNÁMKA:
– PŘESNÁ SPECIFIKACE ZAŘIZOVACÍCH PŘEDMĚTŮ (VÝROBCE, VÝROBNÍ ŘADA) A JEJICH PŘÍSLUŠENSTVÍ BUDE UPŘESNĚNA PŘI REALIZACI.

POZNÁMKY:

VEŠKERÉ DODATEČNĚ PROVÁDĚNÉ PROSTUPY STÁV. KONSTRUKCEMI PRO VODOVODNÍ A KANALIZAČNÍ POTRUBÍ MUSÍ BÝT NEJPRVE PROJEDNÁNY SE STATIKEM A TEPRVE PO JEHO ODSOUHLASENÍ PROVEDENY.
V MÍSTĚ PROSTUPŮ STAVEBNÍ KONSTRUKCÍ BUDOU ROZVODY ZTI ULOŽENO DO OCELOVÉ CHRÁNIČKY O VELIKOSTI MIN. 2x DN POTRUBÍ S PŘESAHEM MIN. 100 MM OD VNĚJŠÍHO LÍCE STĚNY.
NOVÉ ROZVODY VODY BUDOU DILATOVÁNY A UCHYCENY DO STAVEBNÍ KONSTRUKCE DLE MONTÁŽNÍHO PŘEDPISU VYBRANÉHO VÝROBCE. BUDE DODRŽENO SPÁDOVÁNÍ LEŽATÝCH ÚSEKŮ VODY K NAVRŽENÝM VÝTOKOVÝM ARMATURÁM.
ROZVODY VODY BUDOU IZOLOVÁNY NÁVLEKOVOU IZOLACÍ O MIN. TLOUŠŤCE STĚNY IZOLACE DLE TABULKY NORMY ČSN 75 5409.

LEGENDA NOVÝ STAV:

NOVÉ ROZVODY STUDENÉ PITNÉ VODY "SPV"
NOVÉ ROZVODY TEPLÉ VODY "TV"
Vn1 OZNAČENÍ NOVÝCH STOUPACÍCH ROZVODŮ VODY DO 1.NP
PŘIPOJOVACÍ POTRUBÍ SPLAŠKOVÉ KANALIZACE (POTRUBÍ PP–HT)

KK50–2"	KULOVÝ KOHOUT PŘÍMÝ MOSAZNÝ DN50
VK15–1/2"	VYPOUŠTĚCÍ KOHOUT MOSAZNÝ DN15
ZK50–2"	ZPĚTNÝ KLAPKA MOSAZNÁ DN50
KR15	KOHOUT ROHOVÝ MOSAZNÝ DN15
NV15–1/2"	NEZÁMRZNÝ FASADNÍ VENTIL S MOŽNOSTÍ ZABEZPEČENÍ OVLÁDÁNÍ
RD	REVIZNÍ DVÍŘKA
▶	REDUKCE SOUOSÁ

LEGENDA ZNAČENÍ POTRUBÍ:

PPR	STANDARDNÍ JEDNOVRSTVÉ TLAKOVÉ POTRUBÍ Z POLYPROPYLENU PRO ROZVODY VODY (S 3,2/PN16)
IZ	TERMOIZOLAČNÍ TRUBICE Z PĚNOVÉHO POLYETYLENU (Z PE PĚNY), LAMINOVANÁ OCHRANNOU PE TKANINOU.
HT–DNx	STANDARDNÍ ODPADNÍ SYSTÉM Z POLYPROPYLENU ŠEDÉ BARVY (26dB).

LEGENDA STÁVAJÍCÍ STAV:

Ss100 OZNAČENÍ STÁVAJÍCÍHO SVISLÉHO ODPADNÍHO POTRUBÍ, VČ. DIMENZE
STÁVAJÍCÍ PATEŘNÍ ROZVODY STUDENÉ VODY, TEPLÉ VODY, CIRKULACE BUDOU ODSTRANĚNY
STÁVAJÍCÍ PATEŘNÍ ROZVODY TOPENÍ A PLYNU BUDOU ZACHOVÁNY

NÁZEV STAVBY
VÝMĚNA ZTI A ELEKTROINSTALACE V MŠ SLÍVOVA 631/11, SLEZSKÁ OSTRAVA

MPA ProjektStav s.r.o.
Habrová 1132/6, 710 00 Slezská Ostrava
info@mpa-projektstav.cz
www.mpa-projektstav.cz

VEDOUCÍ PROJEKTU	VYPRACOVAL	ZODPOVĚDNÝ PROJEKTANT	STUPEŇ
Ing. Petr Fraš	Ing. Tomáš Janošec	Ing. Tomáš Janošec	Dokumentace pro provedení stavby
PODPIS	PODPIS	PODPIS	DATUM 02/2023 PARÉ
			FORMÁT 4xA4
OBJEDNATEL: Statutární město Ostrava, Prokešovo náměstí 1803/8, 702 00 Moravská Ostrava			MĚŘÍTKO 1:50
MÍSTO PROJEKTU: Mateřská škola Slívova 631/11, 710 00 Ostrava			ČÁST D.1.4.1 ZTI

NÁZEV VÝKRESU	ARCHIVNÍ ČÍSLO	ČÍSLO VÝKRESU	ZMĚNA
PŮDORYS 1. NP	MPA_2308	D.1.4.1-03	0