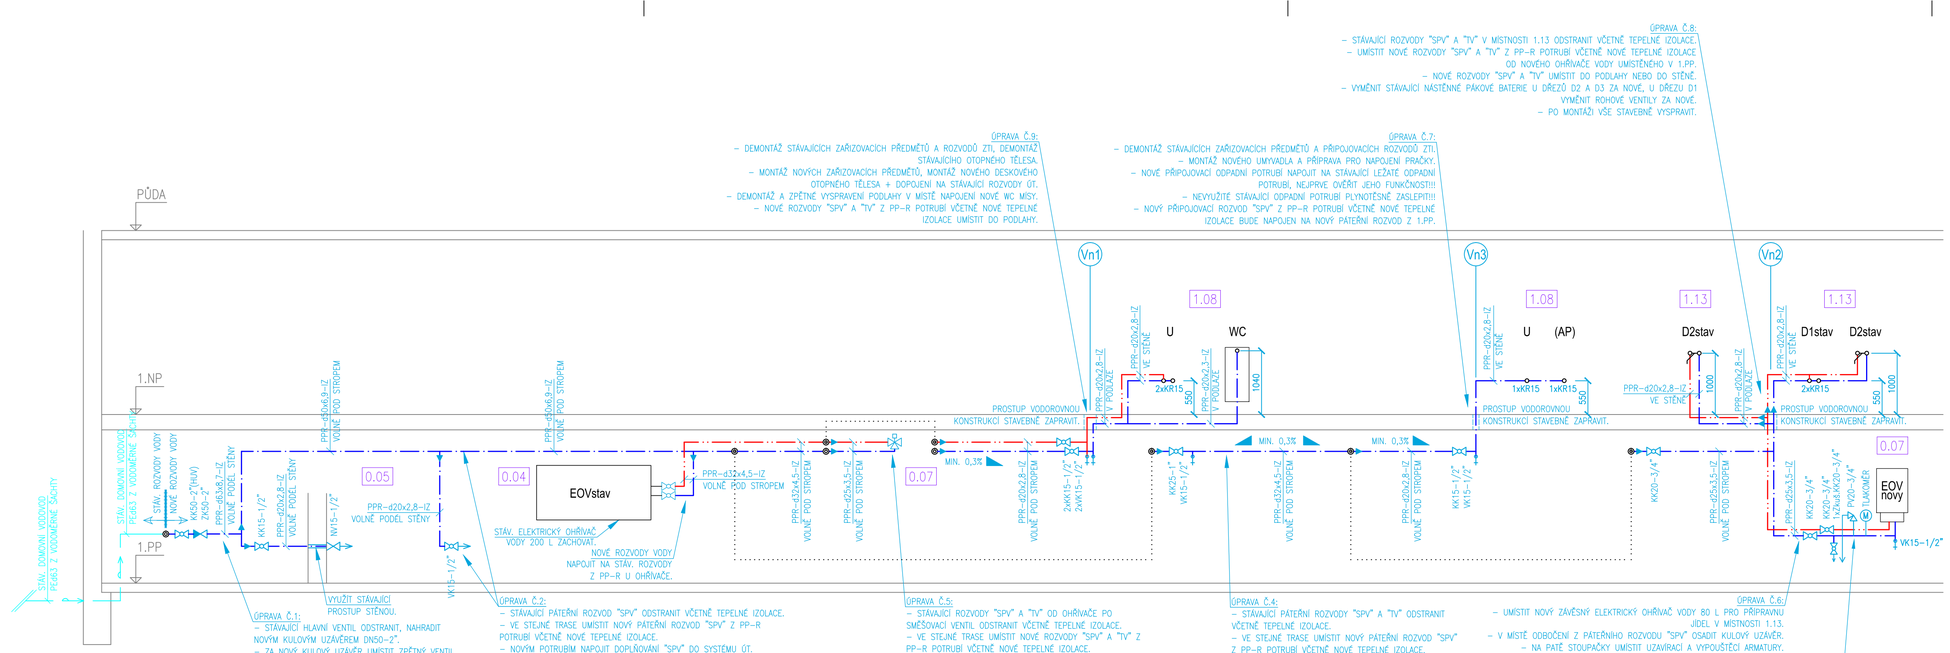

TABULKA ZAŘIZOVACÍCH PŘEDMĚTŮ:
(součást dodávky profese ZTI)

Označ.	Popis zař. předmětu
U	UMYVADLO KERAMICKÉ BÍLÉ, PÁKOVÁ STOJÁNKOVÁ BATERIE. NEREZOVÝ SIFON.
WC	WC ZÁVĚSNÉ SE SEDÁTKEM, ODPAD VODOROVNÝ, PŘEDSTĚNOVÝ MODUL S TLAČÍTKEM.

POZNÁMKA:
– PŘESNÁ SPECIFIKACE ZAŘIZOVACÍCH PŘEDMĚTŮ (VÝROBCE, VÝROBNÍ ŘADA) A JEJICH PŘÍSLUŠENSTVÍ BUDE UPŘESNĚNA PŘI REALIZACI.

LEGENDA NOVÝ STAV:

	NOVÉ ROZVODY STUDENÉ PITNÉ VODY "SPV"
	NOVÉ ROZVODY TEPLÉ VODY "TV"
Vn1	OZNAČENÍ NOVÝCH STOUPACÍCH ROZVODŮ VODY DO 1.NP
KK50–2"	KULOVÝ KOHOUT PŘÍMÝ MOSAZNÝ DN50
VK15–1/2"	VYPOUŠTĚCÍ KOHOUT MOSAZNÝ DN15
ZK50–2"	ZPĚTNÝ KLAPKA MOSAZNÁ DN50
KR15	KOHOUT ROHOVÝ MOSAZNÝ DN15
NV15–1/2"	NEZÁMRZNÝ FASADNÍ VENTIL S MOŽNOSTÍ ZABEZPEČENÍ OVLÁDÁNÍ
RD	REVIZNÍ DVÍŘKA
▶	REDUKCE SOUOSÁ

LEGENDA ZNAČENÍ POTRUBÍ:

PPR	STANDARDNÍ JEDNOVRSTVÉ TLAKOVÉ POTRUBÍ Z POLYPROPYLENU PRO ROZVODY VODY (S 3,2/PN16)
IZ	TERMOIZOLAČNÍ TRUBICE Z PĚNOVÉHO POLYETYLENU (Z PE PĚNY), LAMINOVANÁ OCHRANNOU PE TKANINOU.
HT–DNx	STANDARDNÍ ODPADNÍ SYSTÉM Z POLYPROPYLENU ŠEDÉ BARVY (26dB).

POZNÁMKY:

VEŠKERÉ DODATEČNĚ PROVÁDĚNÉ PROSTUPY STÁV. KONSTRUKCEMI PRO VODOVODNÍ A KANALIZAČNÍ POTRUBÍ MUSÍ BÝT NEJPRVE PROJEDNÁNY SE STATIKEM A TEPRVE PO JEHO ODSOUHLASENÍ PROVEDENY.
V MÍSTĚ PROSTUPŮ STAVEBNÍ KONSTRUKCÍ BUDOU ROZVODY ZTI ULOŽENO DO OCELOVÉ CHRÁNIČKY O VELIKOSTI MIN. 2x DN POTRUBÍ S PŘESAHEM MIN. 100 MM OD VNĚJŠÍHO LÍCE STĚNY.
NOVÉ ROZVODY VODY BUDOU DILATOVÁNY A UCHYCENY DO STAVEBNÍ KONSTRUKCE DLE MONTÁŽNÍHO PŘEDPISU VYBRANÉHO VÝROBCE. BUDE DODRŽENO SPÁDOVÁNÍ LEŽATÝCH ÚSEKŮ VODY K NAVRŽENÝM VÝTOKOVÝM ARMATURÁM.
ROZVODY VODY BUDOU IZOLOVÁNY NÁVLEKOVOU IZOLACÍ O MIN. TLOUŠŤCE STĚNY IZOLACE DLE TABULKY NORMY ČSN 75 5409.

NÁZEV STAVBY
VÝMĚNA ZTI A ELEKTROINSTALACE V MŠ SLÍVOVA 631/11, SLEZSKÁ OSTRAVA

MPA ProjektStav s.r.o.
Habrová 1132/6, 710 00 Slezská Ostrava
info@mpa-projektstav.cz
www.mpa-projektstav.cz

VEDOUCÍ PROJEKTU	VYPRACOVAL	ZODPOVĚDNÝ PROJEKTANT	STUPEŇ
Ing. Petr Fraš	Ing. Tomáš Janošec	Ing. Tomáš Janošec	Dokumentace pro provedení stavby
PODPIS	PODPIS	PODPIS	DATUM 02/2023 PARÉ
			FORMÁT 4xA4
OBJEDNATEL: Statutární město Ostrava, Prokešovo náměstí 1803/8, 702 00 Moravská Ostrava			MĚŘÍTKO 1:50
MÍSTO PROJEKTU: Mateřská škola Slivova 631/11, 710 00 Ostrava			ČÁST D.1.4.1 ZTI

NÁZEV VÝKRESU	ARCHIVNÍ ČÍSLO	ČÍSLO VÝKRESU	ZMĚNA
ROZVINUTÉ ŘEZY VODOVODU	MPA_2308	D.1.4.1-04	0