
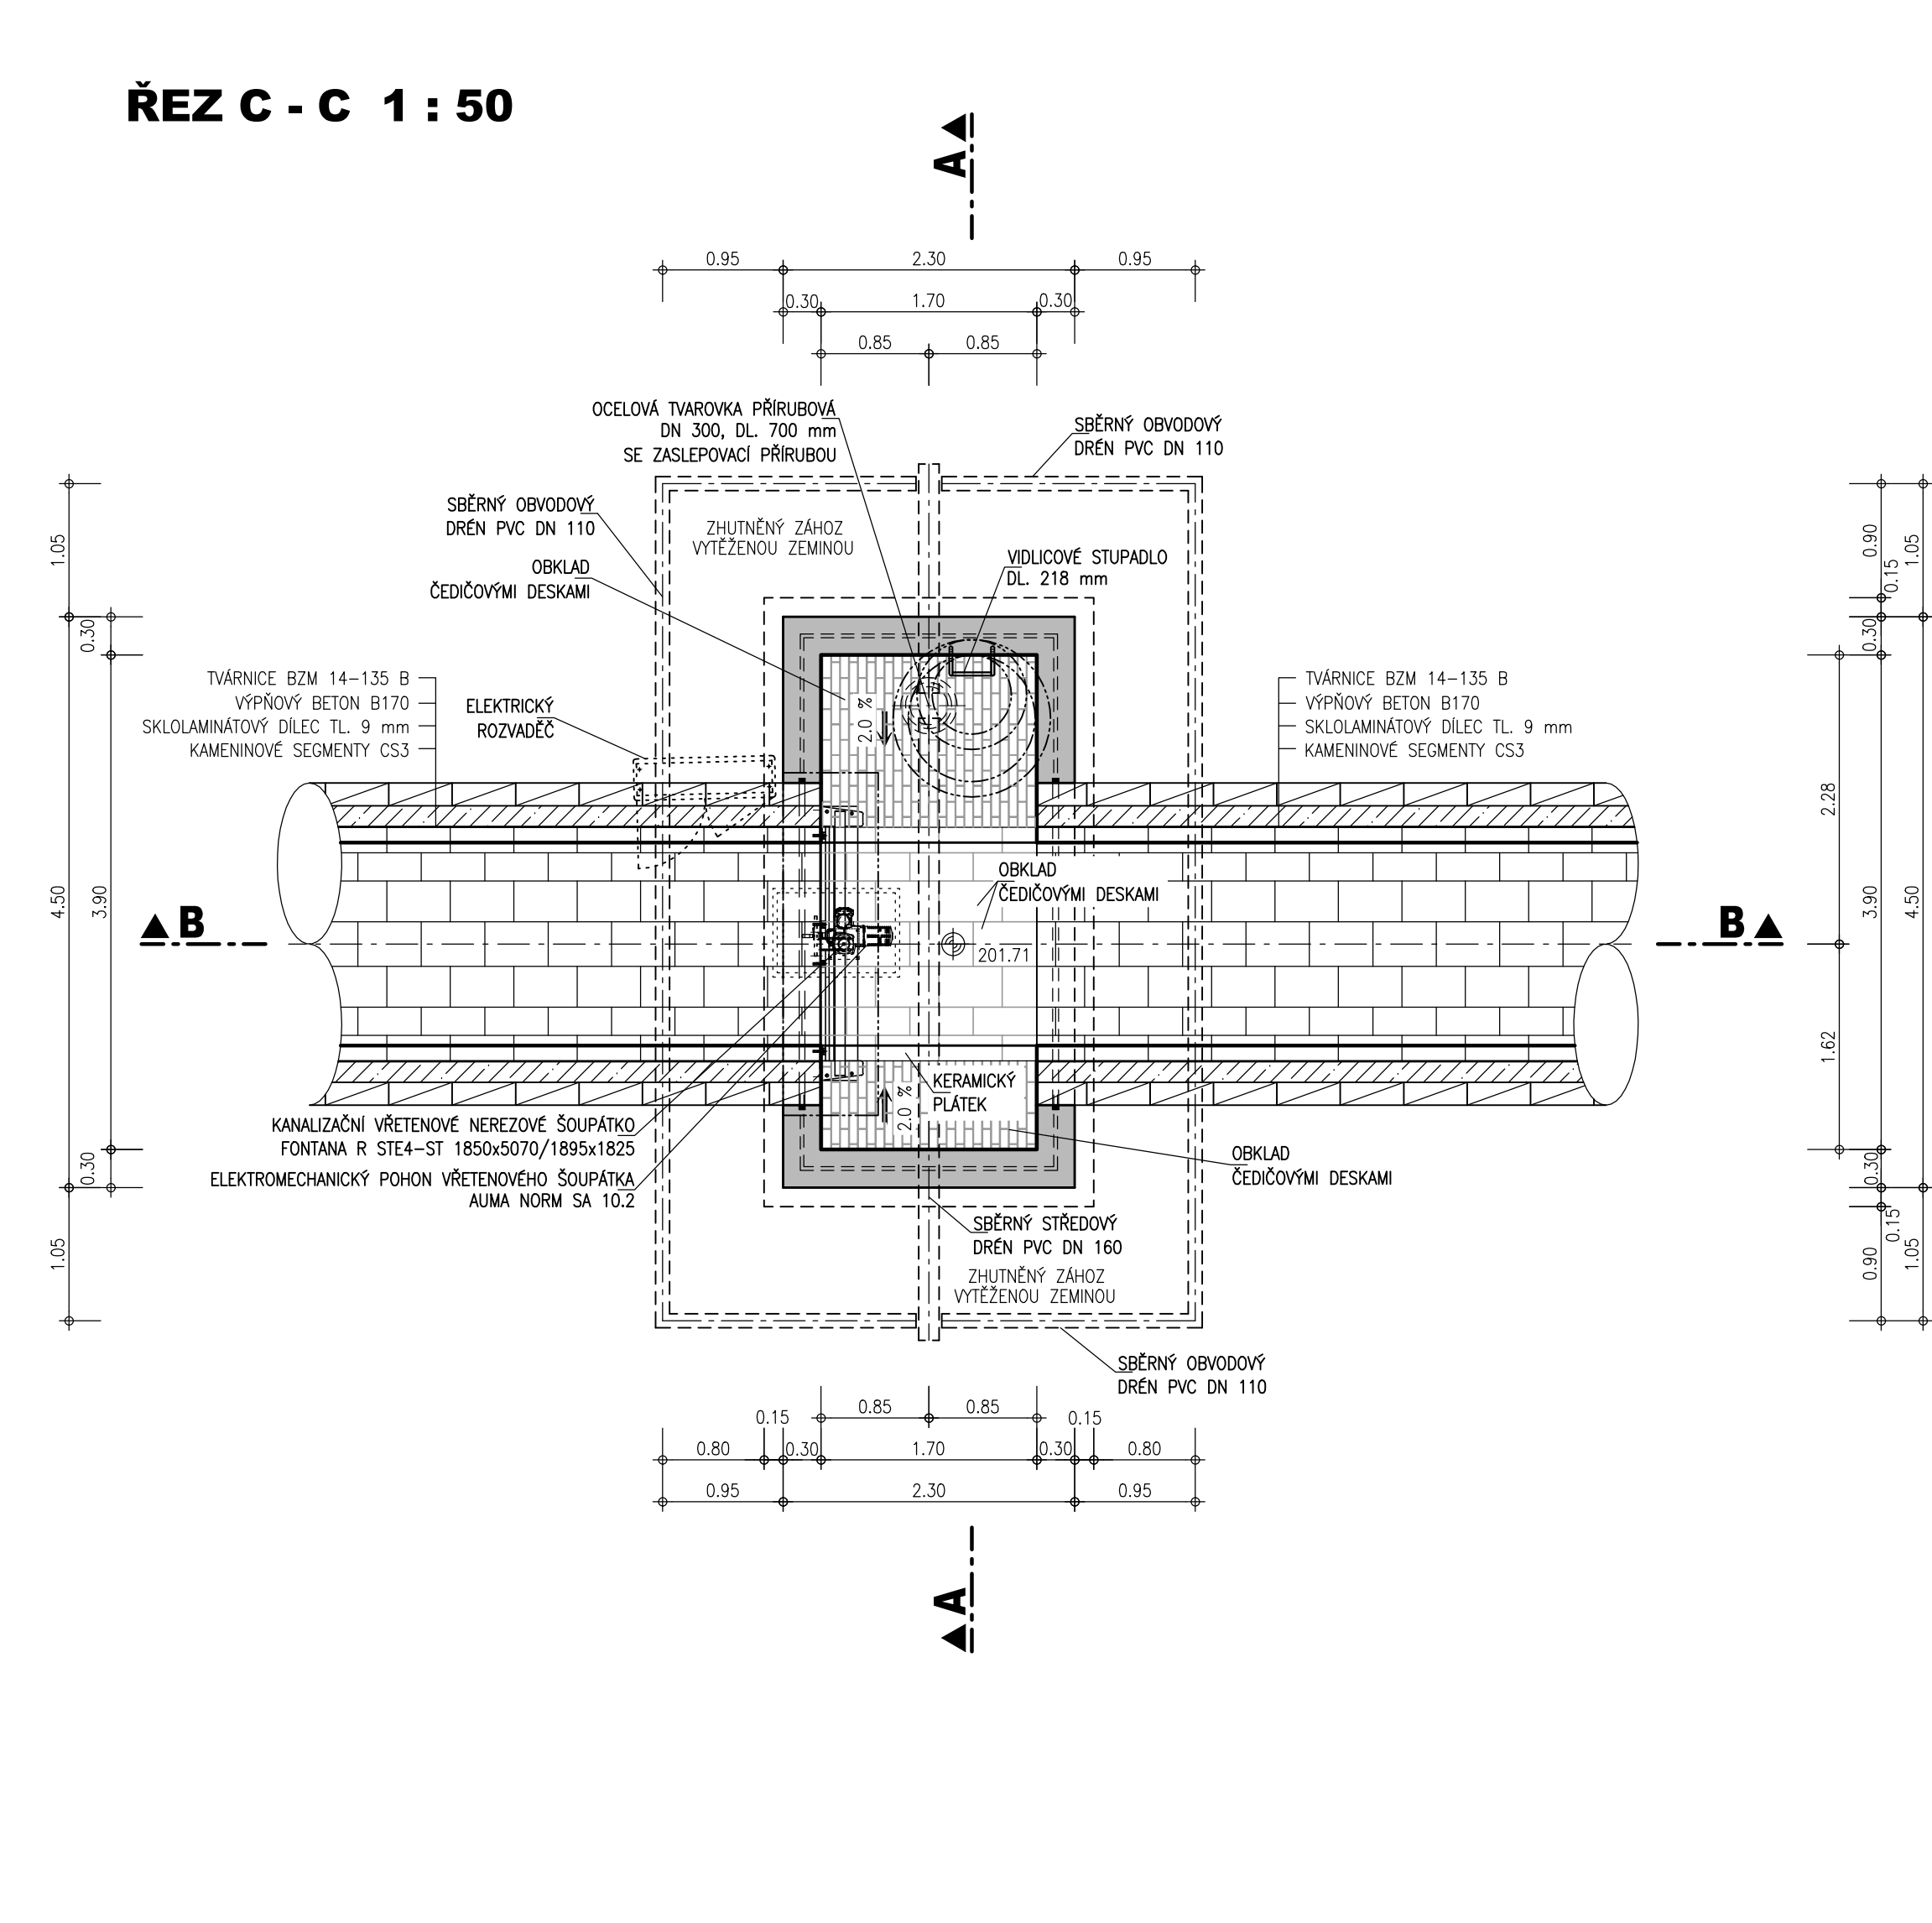
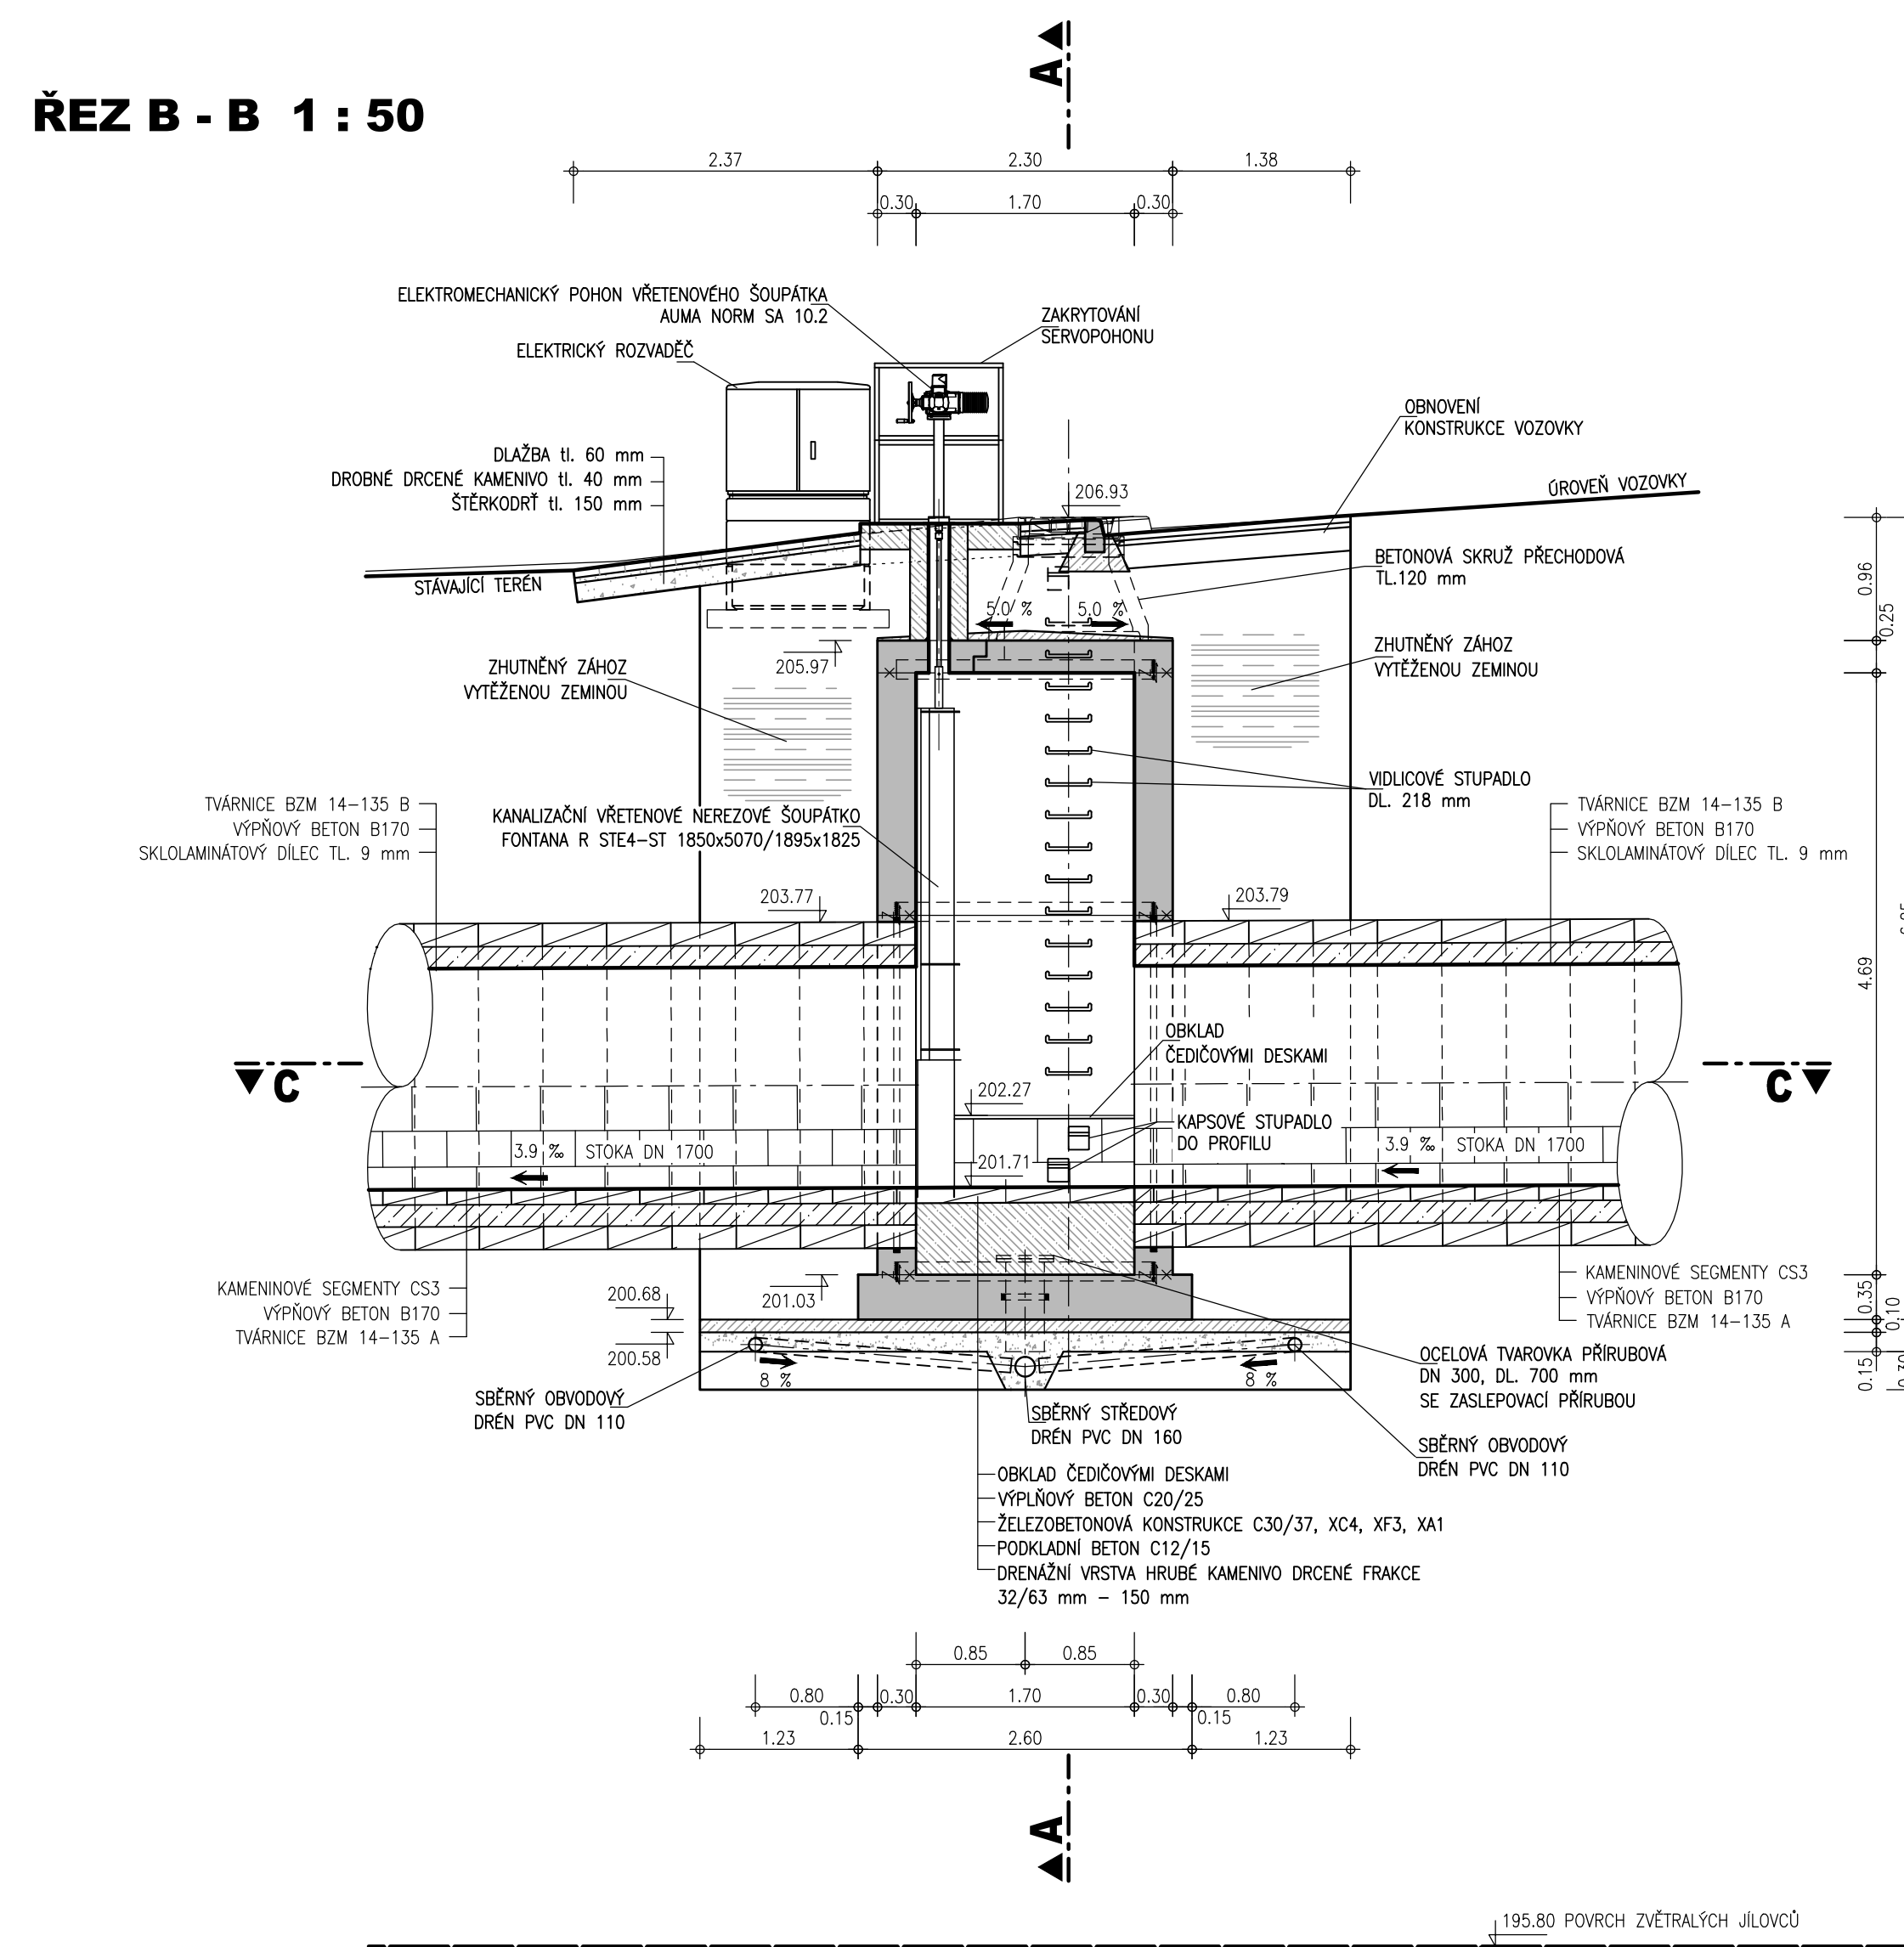



**OLŠAVA, UHERSKÝ BROD - PROTIPOVODŇOVÁ OCHRANA MĚSTA
HRADIDLOVÁ KOMORA HK1 1 : 50**

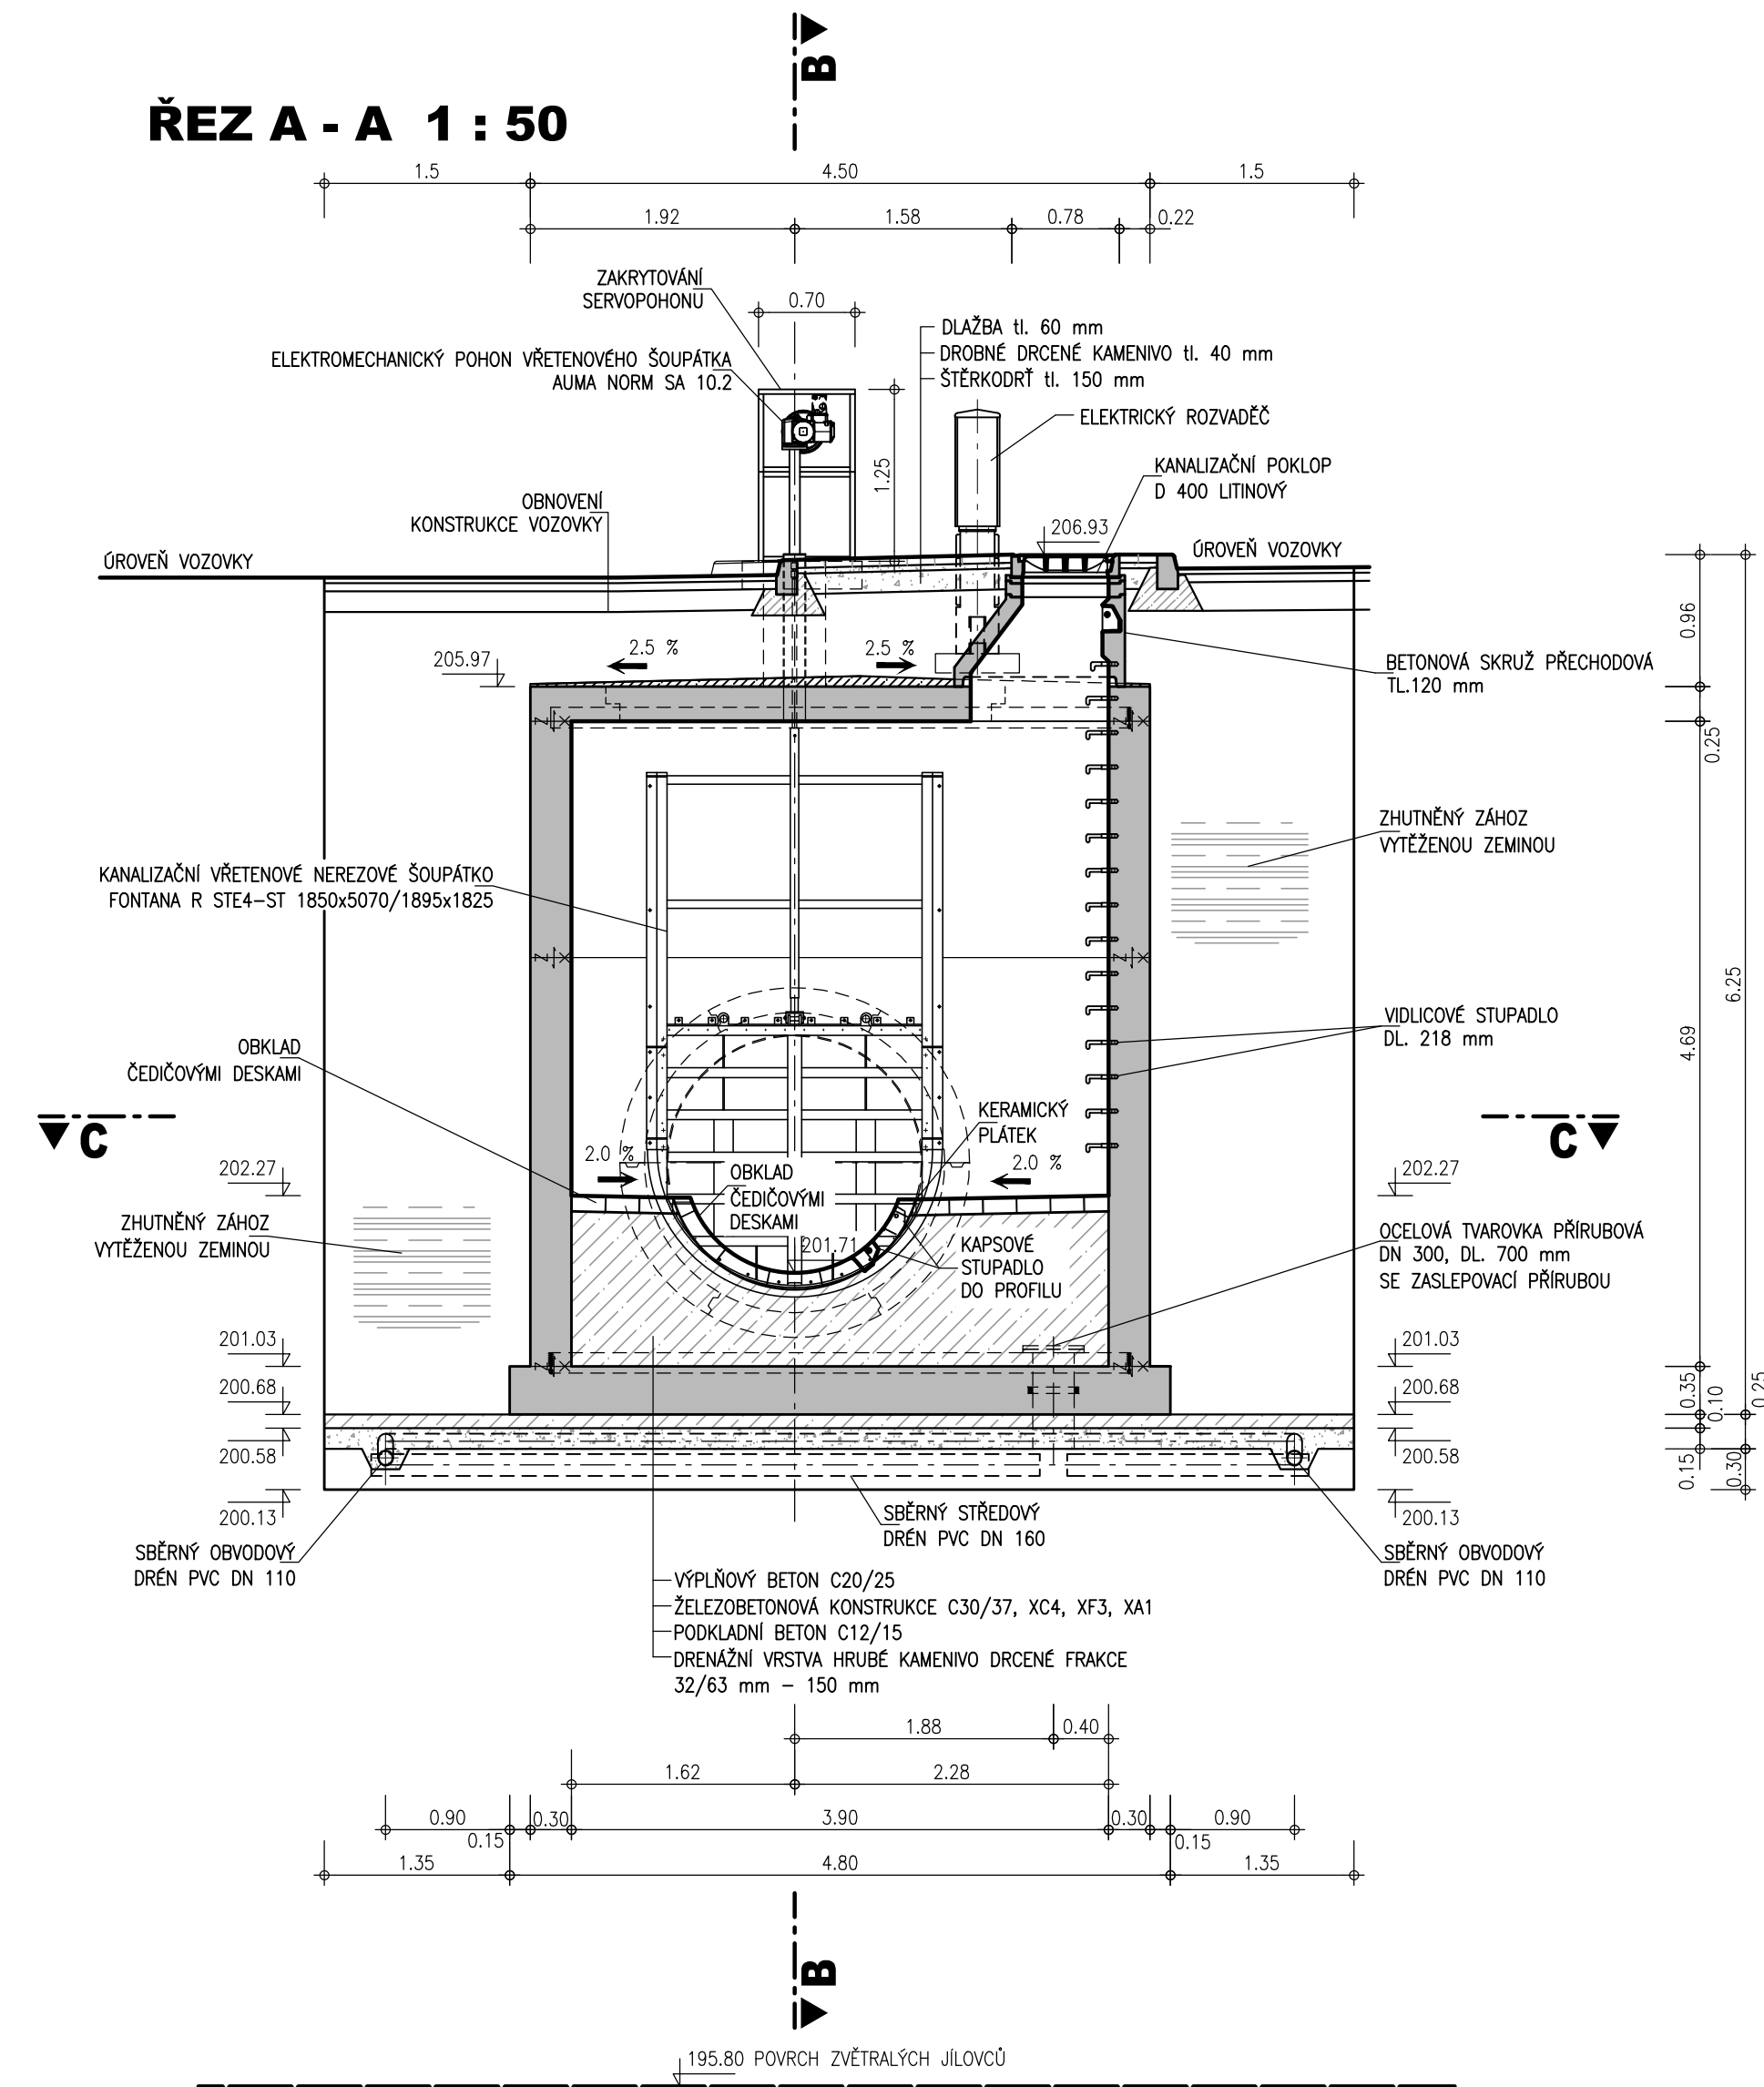

VÝKŠOVÝ SYSTÉM, B.V. SOUDNÝCH SYSTÉM S-JTSK KÓTOVÁNO V METRECH		
		
AQUATIS a.s. Batolnice 834/56, 602 00 Brno	Tel: +420 541 554 111 Fax: +420 541 211 205	E-mail: info@aquatis.cz http://www.aquatis.cz
Zodpovědný projektant ING. MICHAL NOVOTNÝ	Hlavní inženýr projektu ING. MICHAL NOVOTNÝ	Vedoucí střediska ING. OLDŘICH NEUMAYER, CSc.
Vypracoval Bc. KATEŘINA NĚMCOVÁ	Kontrolující ING. OLDŘICH NEUMAYER, CSc.	Zajišťovně Kíslo 020022A
Datum LISTOPAD, 2022	Služební dokumentace SKUTEČNÉ PROVEDENÍ STAVBY	Název souboru D_31.dwg
Aice		
OLŠAVA, UHERSKÝ BROD PROTIPOVODNOVÁ OCHRANA MĚSTA DOUMENTACE SKUTEČNÉHO PROVEDENÍ STAVBY D. VÝKRESOVÁ DOUMENTACE		
Příloha		
HRADIDLOVÁ KOMORA HK1		
Měřítka 1:50	Číslo přílohy D.34.	
Ověřeno		
IMOS BRNO, a.s.		