


# PŪDORYS 1 : 50

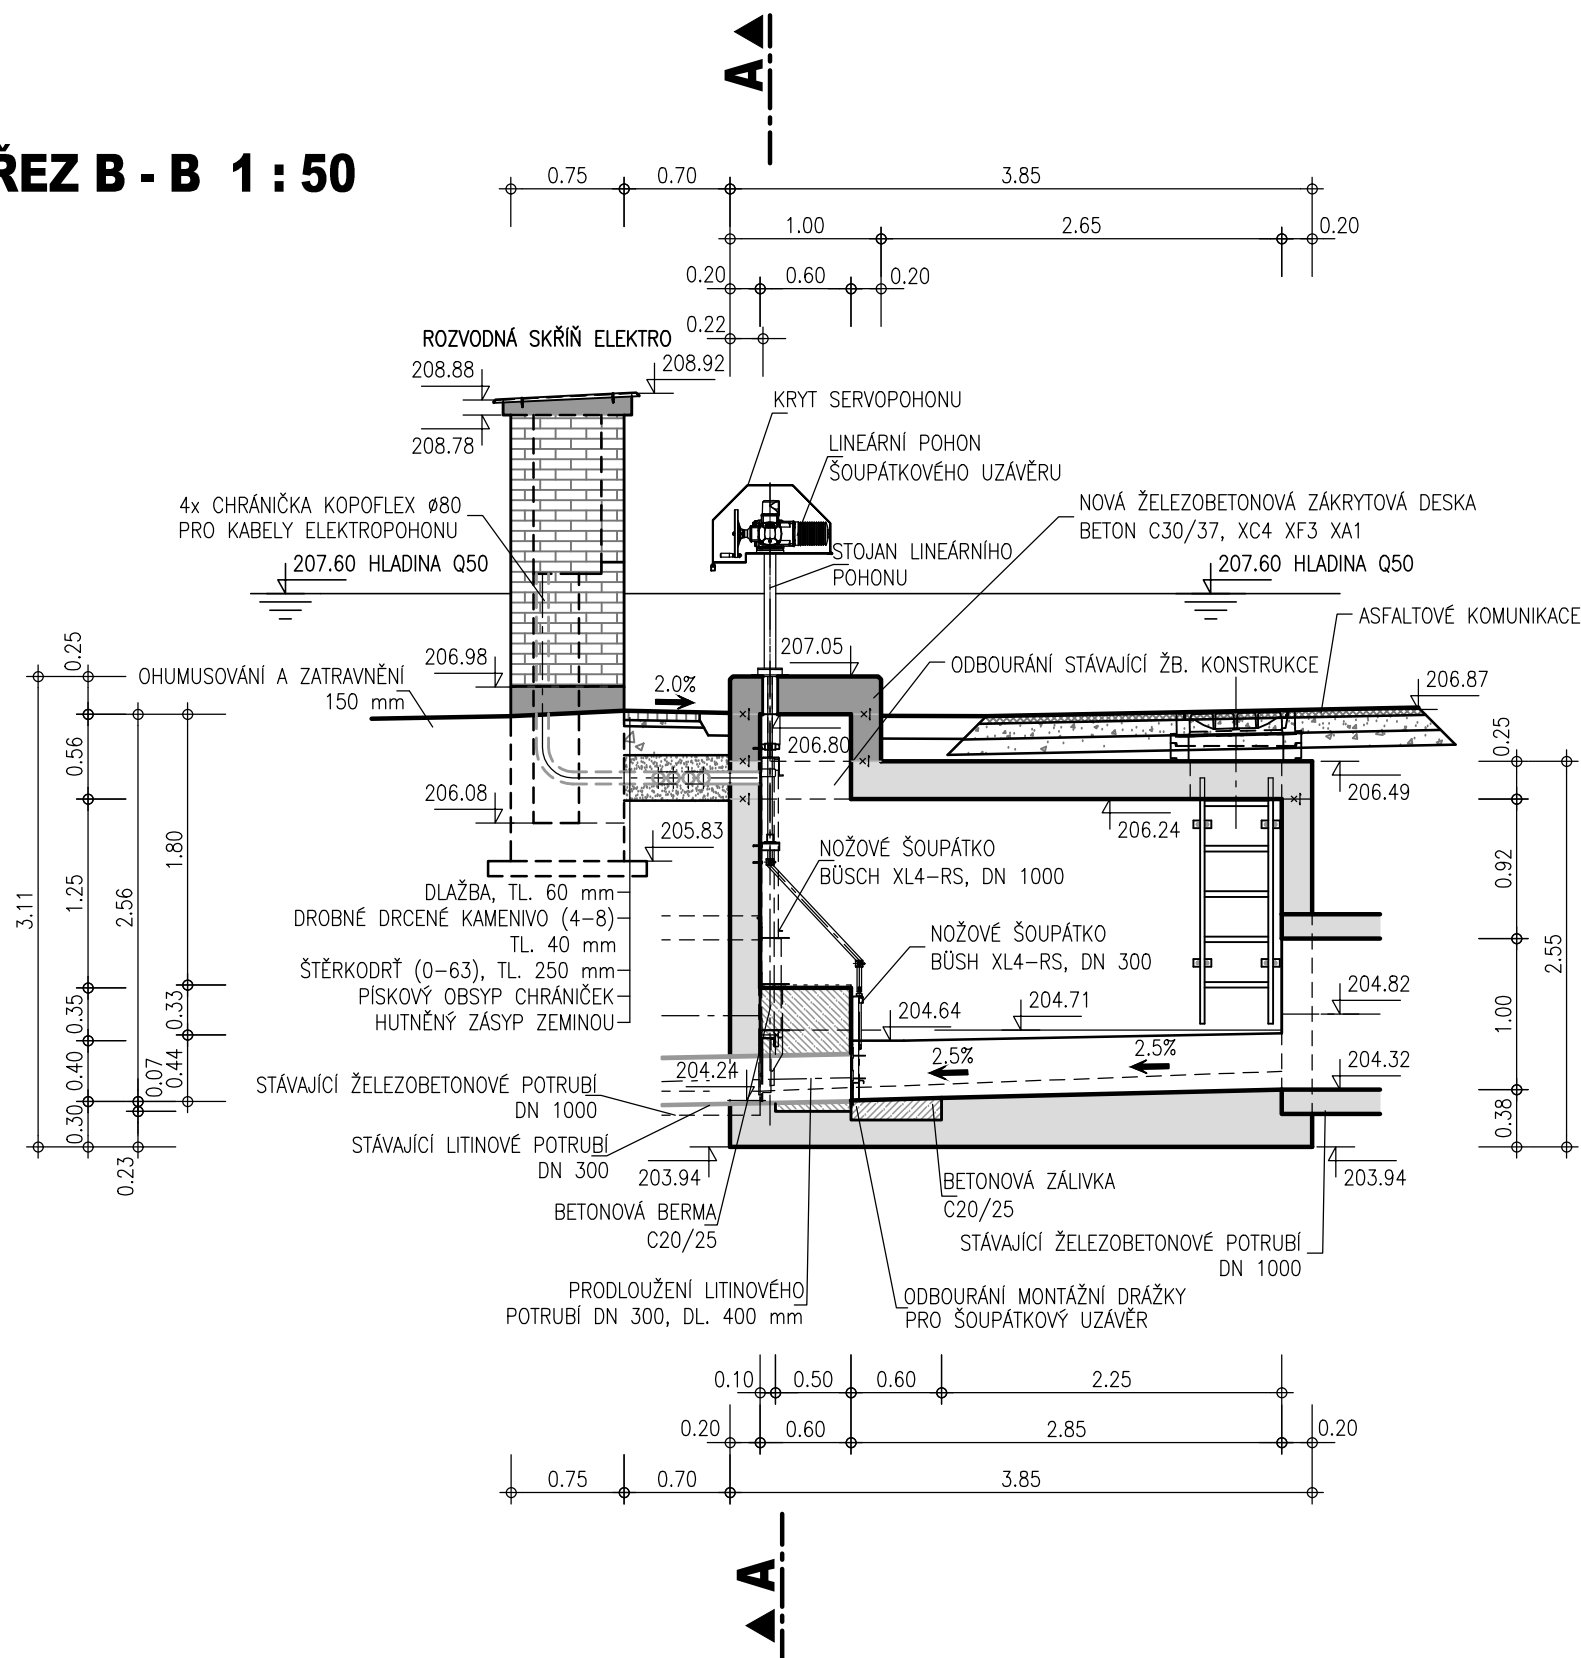

**AQUATIS a.s.** Tel: +420 541 554 111 E-mail: [info@aquatis.cz](mailto:info@aquatis.cz)  
Botanická 834/56, 602 00 Brno Fax: +420 541 211 205 <http://www.aquatis.cz>

Zodpovědný projektant ING MICHAL NOVOTNÝ	Hlavní inženýr projektu ING MICHAL NOVOTNÝ	Vedoucí střediska ING OLDRICH NEUMAYER CSc.
---	---	--

ING. MICHAEL NOVOTNÝ	ING. MICHAEL NOVOTNÝ	ING. OLDŘICH NECHATEL, CSC
Vypracoval B. KATKOVÁ, NĚMCOVÁ	Kontroloval ING. OLDŘICH NECHATEL, CSC	Zakázkové číslo 02000234

BC. KATERINA NEMCOVA		ING. ULDRICH NEOMATER, CSC.	02002ZA
Datum	Stupeň dokumentace	Název souboru	

LISTOPAD, 2022 SKUTEČNÉ PROVEDENÍ STAVBY D\_36.dwg

**OLSAVA, UHERSKÝ BROD**  
**PROSTOROVÝCH, ČERNÝCH MÍST**

PROTIPOVODNOVÁ OCHRANA MĚSTA  
DOKUMENTACE SKUTEČNÉHO PROVĚŘENÍ STAVBY

## DOKUMENTACE SKUTELNEHO PROVEDENÍ STAVBY

#### D. VYKRESOVA DOKUMENTACE

## UZÁVĚROVÁ KOMORA SHYBKÝ F

Merítko	Číslo prílohy
---------	---------------

1:50	D.36.
------	-------

Objednatel

\_\_\_\_\_