



SITUACE ŠIRŠÍCH VZTAHŮ

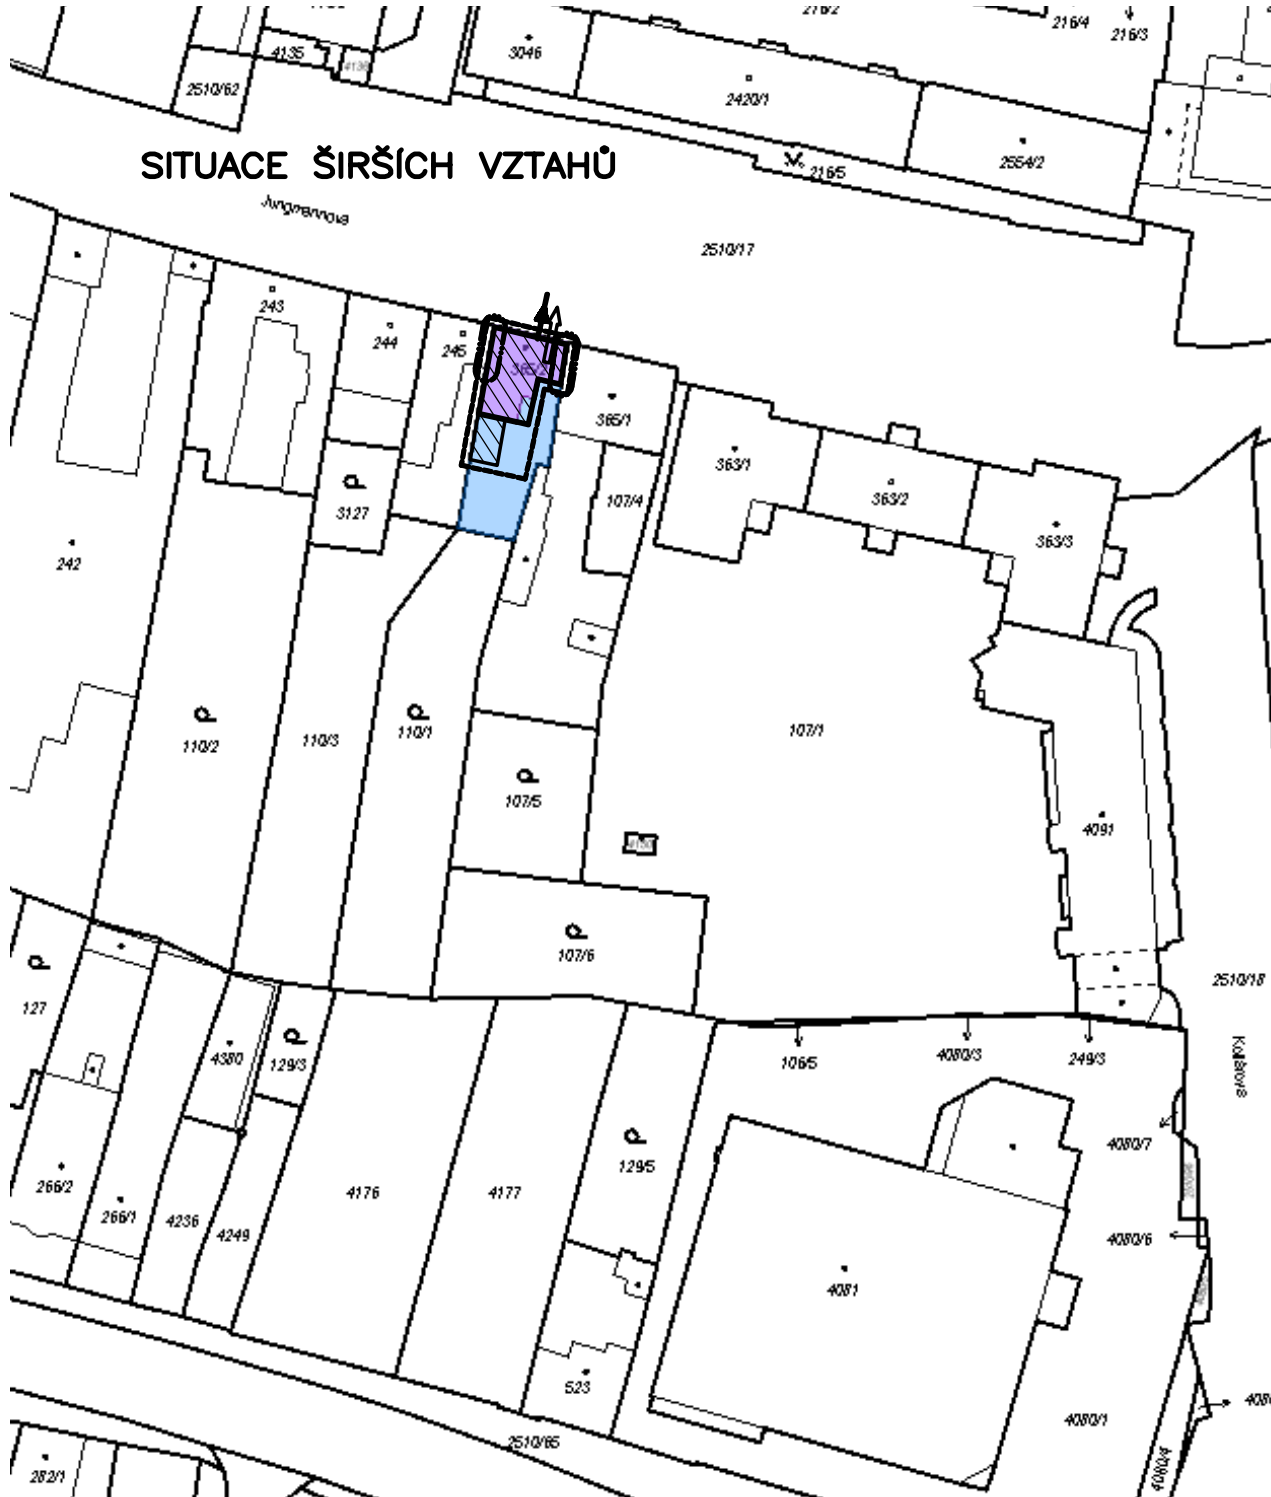

LEGENDA :

- HRANICE DOTČENÉHO ÚZEMÍ
- > NAPOJENÍ NA TECHNICKOU INFRASTRUKTURU
- > NAPOJENÍ NA DOPRAVNÍ INFRASTRUKTURU
- ▨ RODINNÝ DOMEK K DEMOLICI – 100,94m²
- ▤ VLIV NA OKOLÍ–SPOLEČNÉ ŠTÍTY SE SOUSEDNÍMI RD
- ▥ STÁVAJÍCÍ A NAVRHOVANÁ BEZPEČNOSTNÍ PÁSMA – NEJSOU

+–0,00 = PODLAHA LOŽNICE

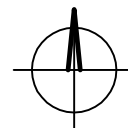

AUTORIZ.PROJEKTANT	Ing. Antonín SABÁČEK	č.autoriz.1300803	Ing.Antonín SABÁČEK A.S. PROJEKT 696 51 Kostelec 78, IČO 136 82 563 tel.604168434	
INVESTOR	Město Kyjov, Masarykovo nám.30/1, Kyjov			
MÍSTO	Kyjov, Jungmanova ul.295, parc.365/2			
AKCE	RODINNÝ DOMEK		DATUM	červenec 2020
STAVBA	DEMOLICE		STUPEŇ	ohlášení
OBSAH	SITUACE ŠIRŠÍCH VZTAHŮ		FORMÁT	A4
	M1:250		ZAK. ČÍSLO	VÝKRES ČÍSLO
			27/20	C.1