


ŘEZ A--A

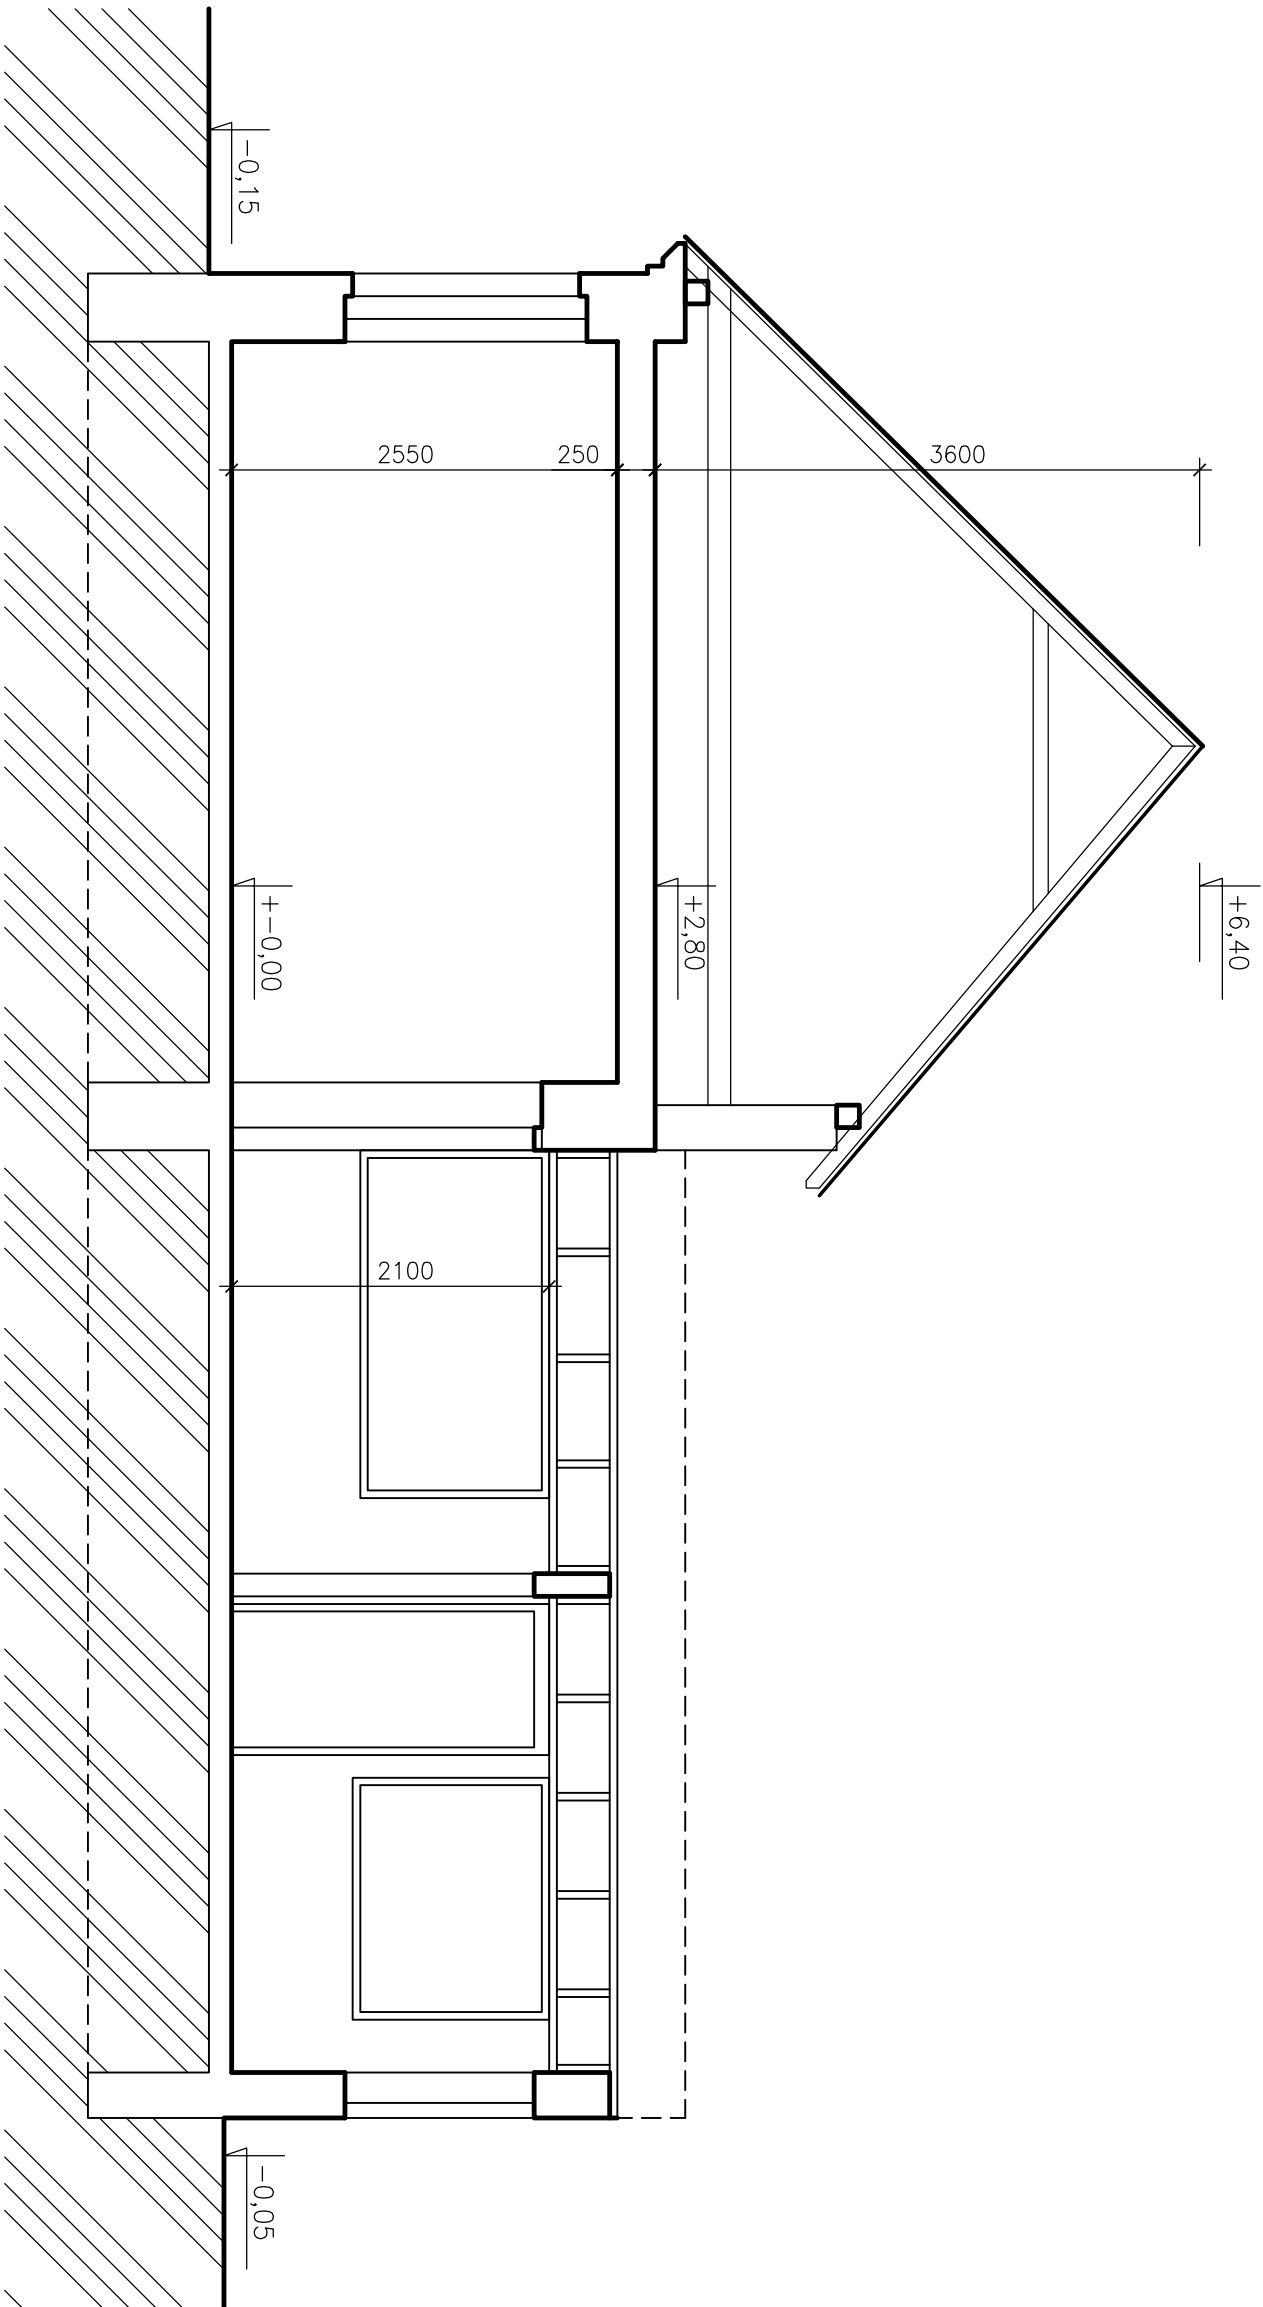

+−0,00 = PODLAHA JÍDELNY

AUTORIZ.PROJEKTANT		Ing. Antonín SABAČEK		č.autoriz.:1300803	
INVESTOR		Město Kyjov, Masarykovo nám.30/1, Kyjov			
MÍSTO		Kyjov, Jungmannova ul.295, parc.365/2			
AKCE		RODINNÝ DOMEK			
STAVBA					
DEMOLICE					
OBSAH		ŘEZ A--A		M1:50	
		<div><div>Ing.Antonín SABAČEK A.S. PROJEKT 696 51 Kostelec 78, IČO 136 82 563 tel.604168434</div></div>			
DATUM		červenec 2020			
STUPĚŇ		ohlášení			
FORMÁT		A3			
ZAK. ČÍSLO 27/20		VÝKRES ČÍSLO D.1.1.-3			