


POHLED ZADNÍ J

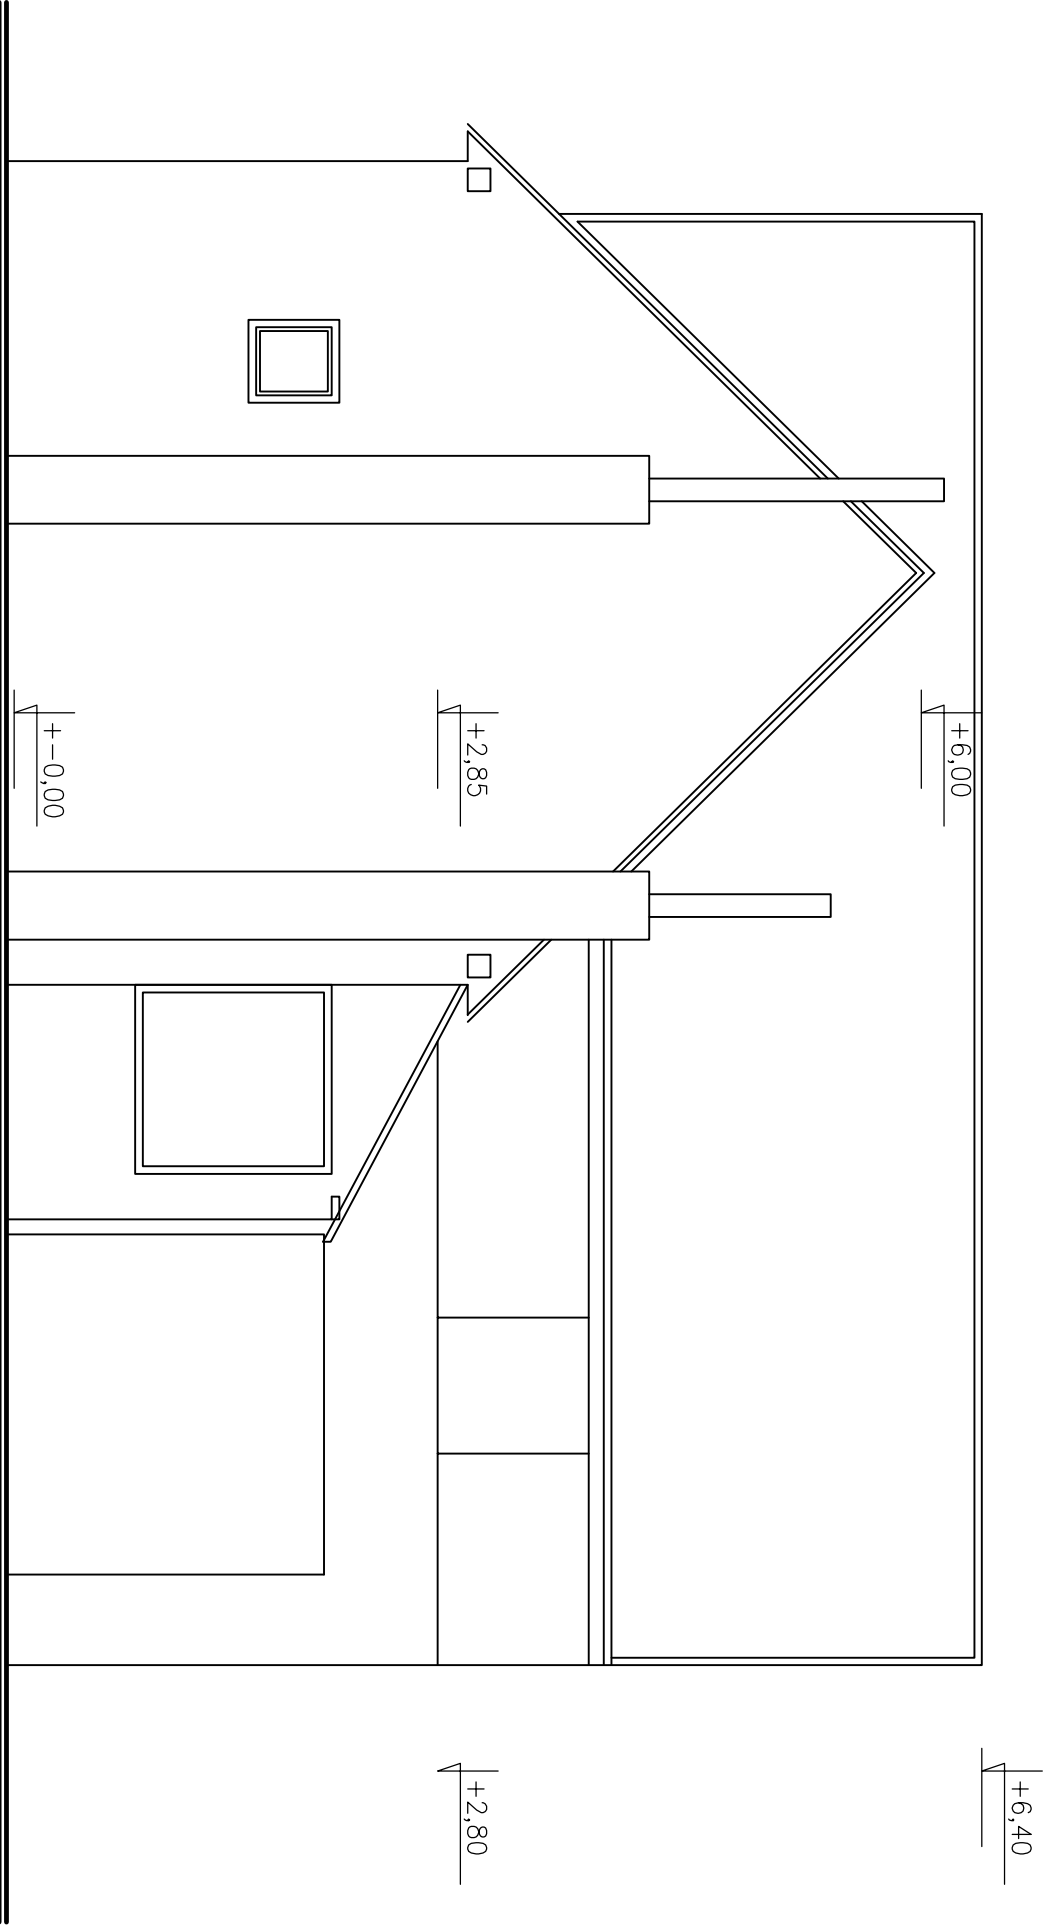

+−0,00 = PODLAHA LOŽNICE

AUTORIZ.PROJEKTANT	Ing. Antonín SABAČEK	č.autoriz.1300803	<div>Ing.Antonín SABAČEK</div> <div>A.S. PROJEKT</div> <div>696 51 Kostelec 78, IČO 136 82 563</div> <div>tel.604168434</div>	
INVESTOR	Město Kyjov, Masarykovo nám.30/1, Kyjov			
MÍSTO	Kyjov, Jungmannova ul.295, parc.365/2			
AKCE				
RODINNÝ DOMEK				
STAVBA	DEMOLICE		DATUM	červenec 2020
			STUPEŇ	ohlášení
			FORMÁT	A4
OBSAH	POHLED ZADNÍ J	M1:50	ZAK. ČÍSLO 27/20	VÝKRES ČÍSLO D.1.1.-7