



1NP

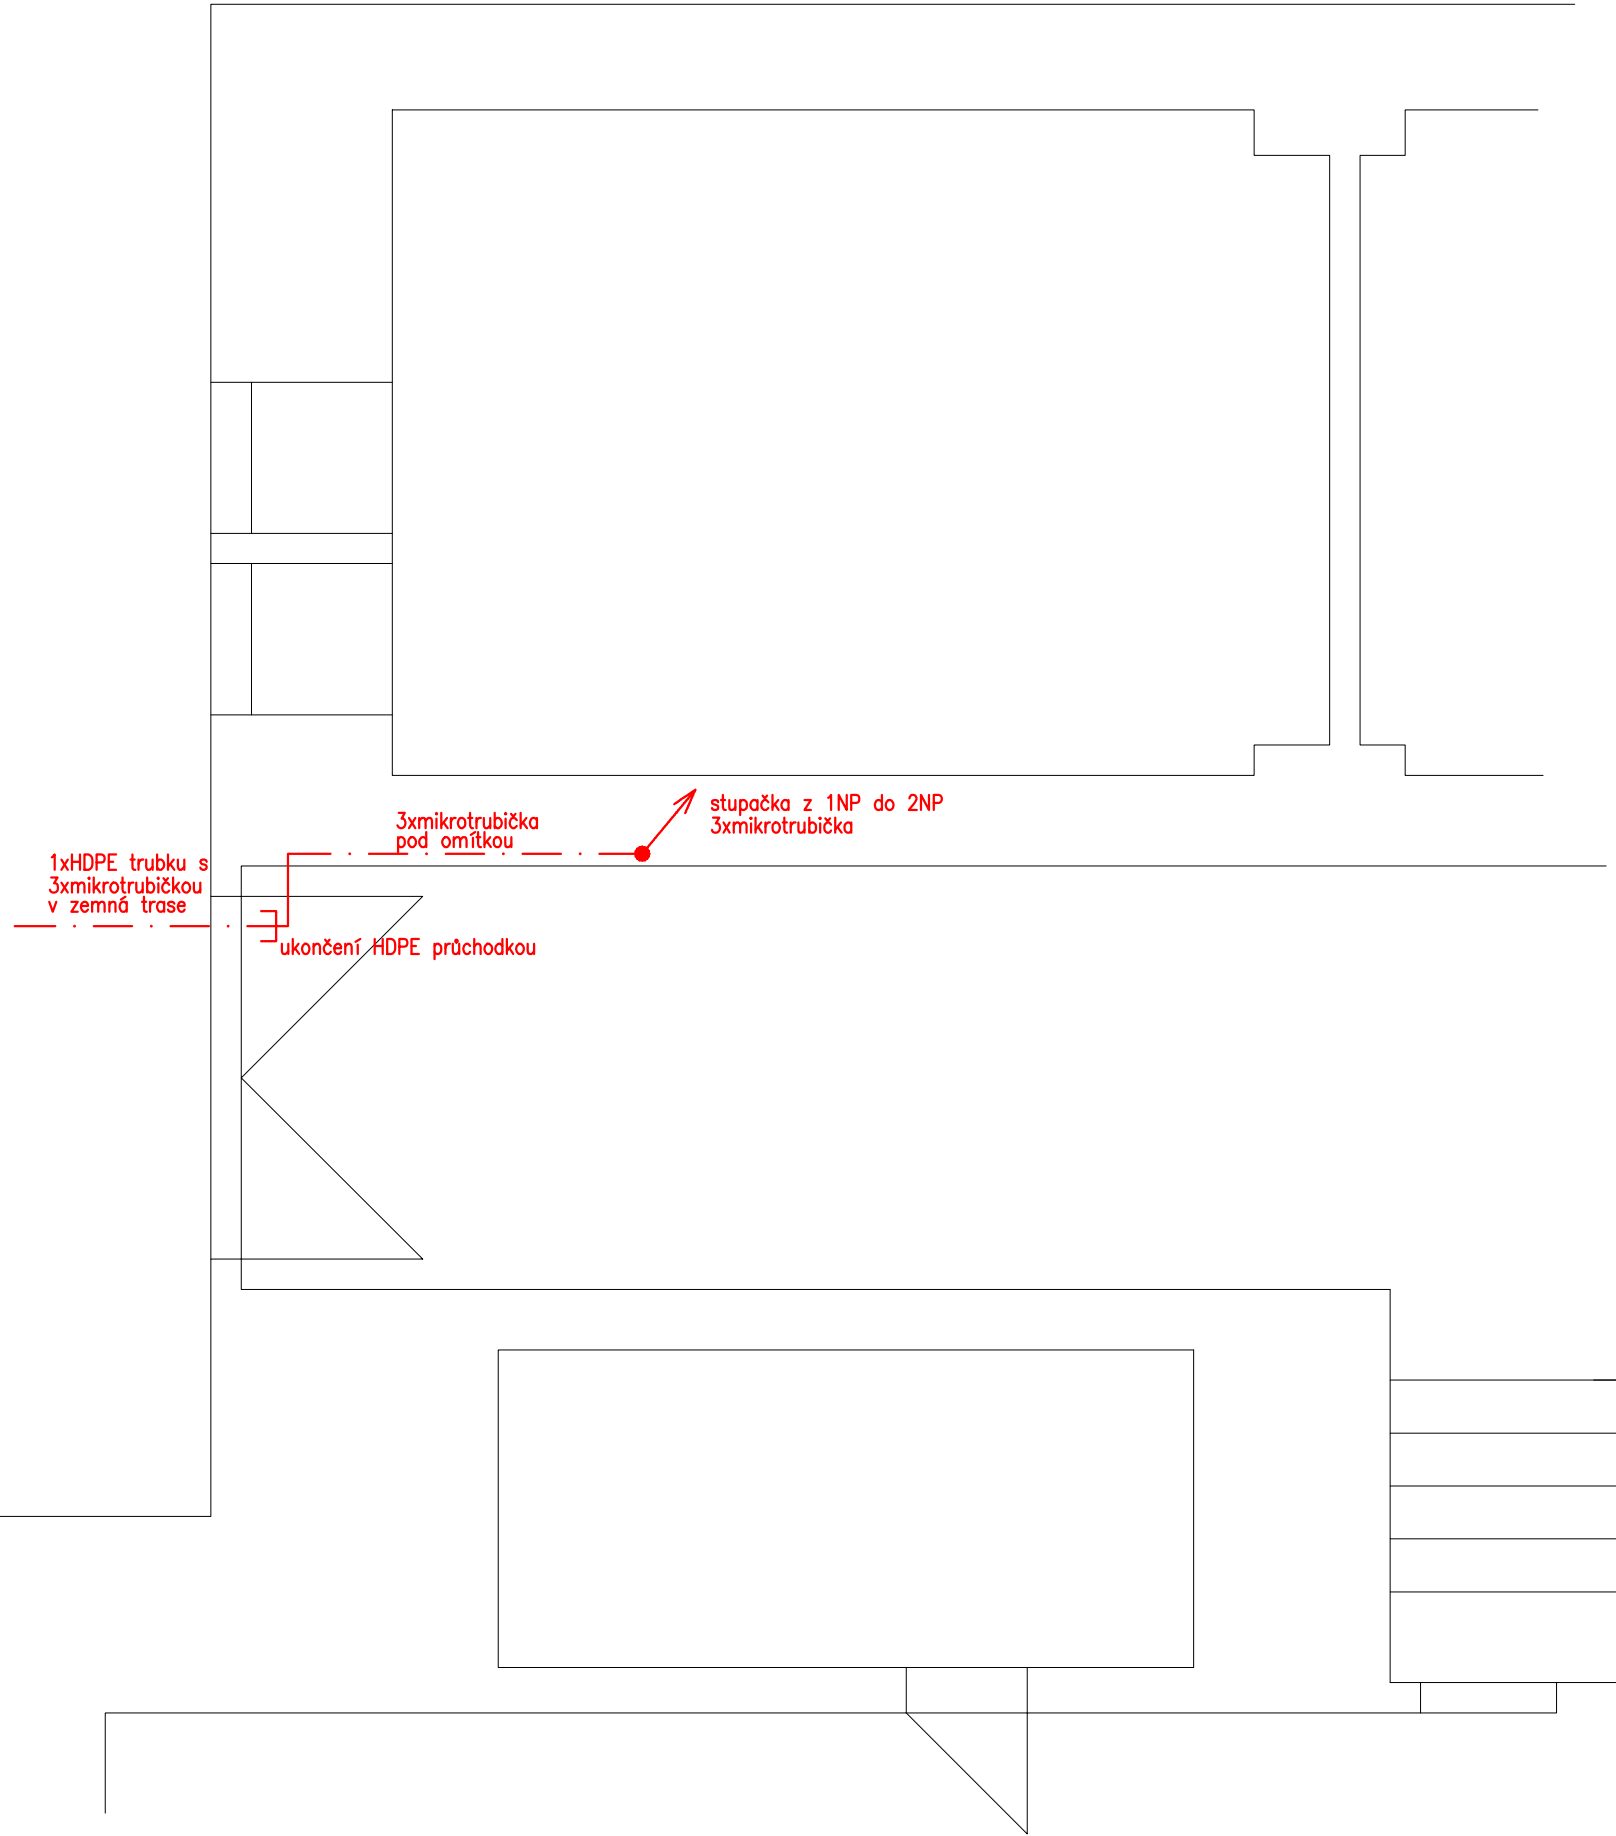

2NP

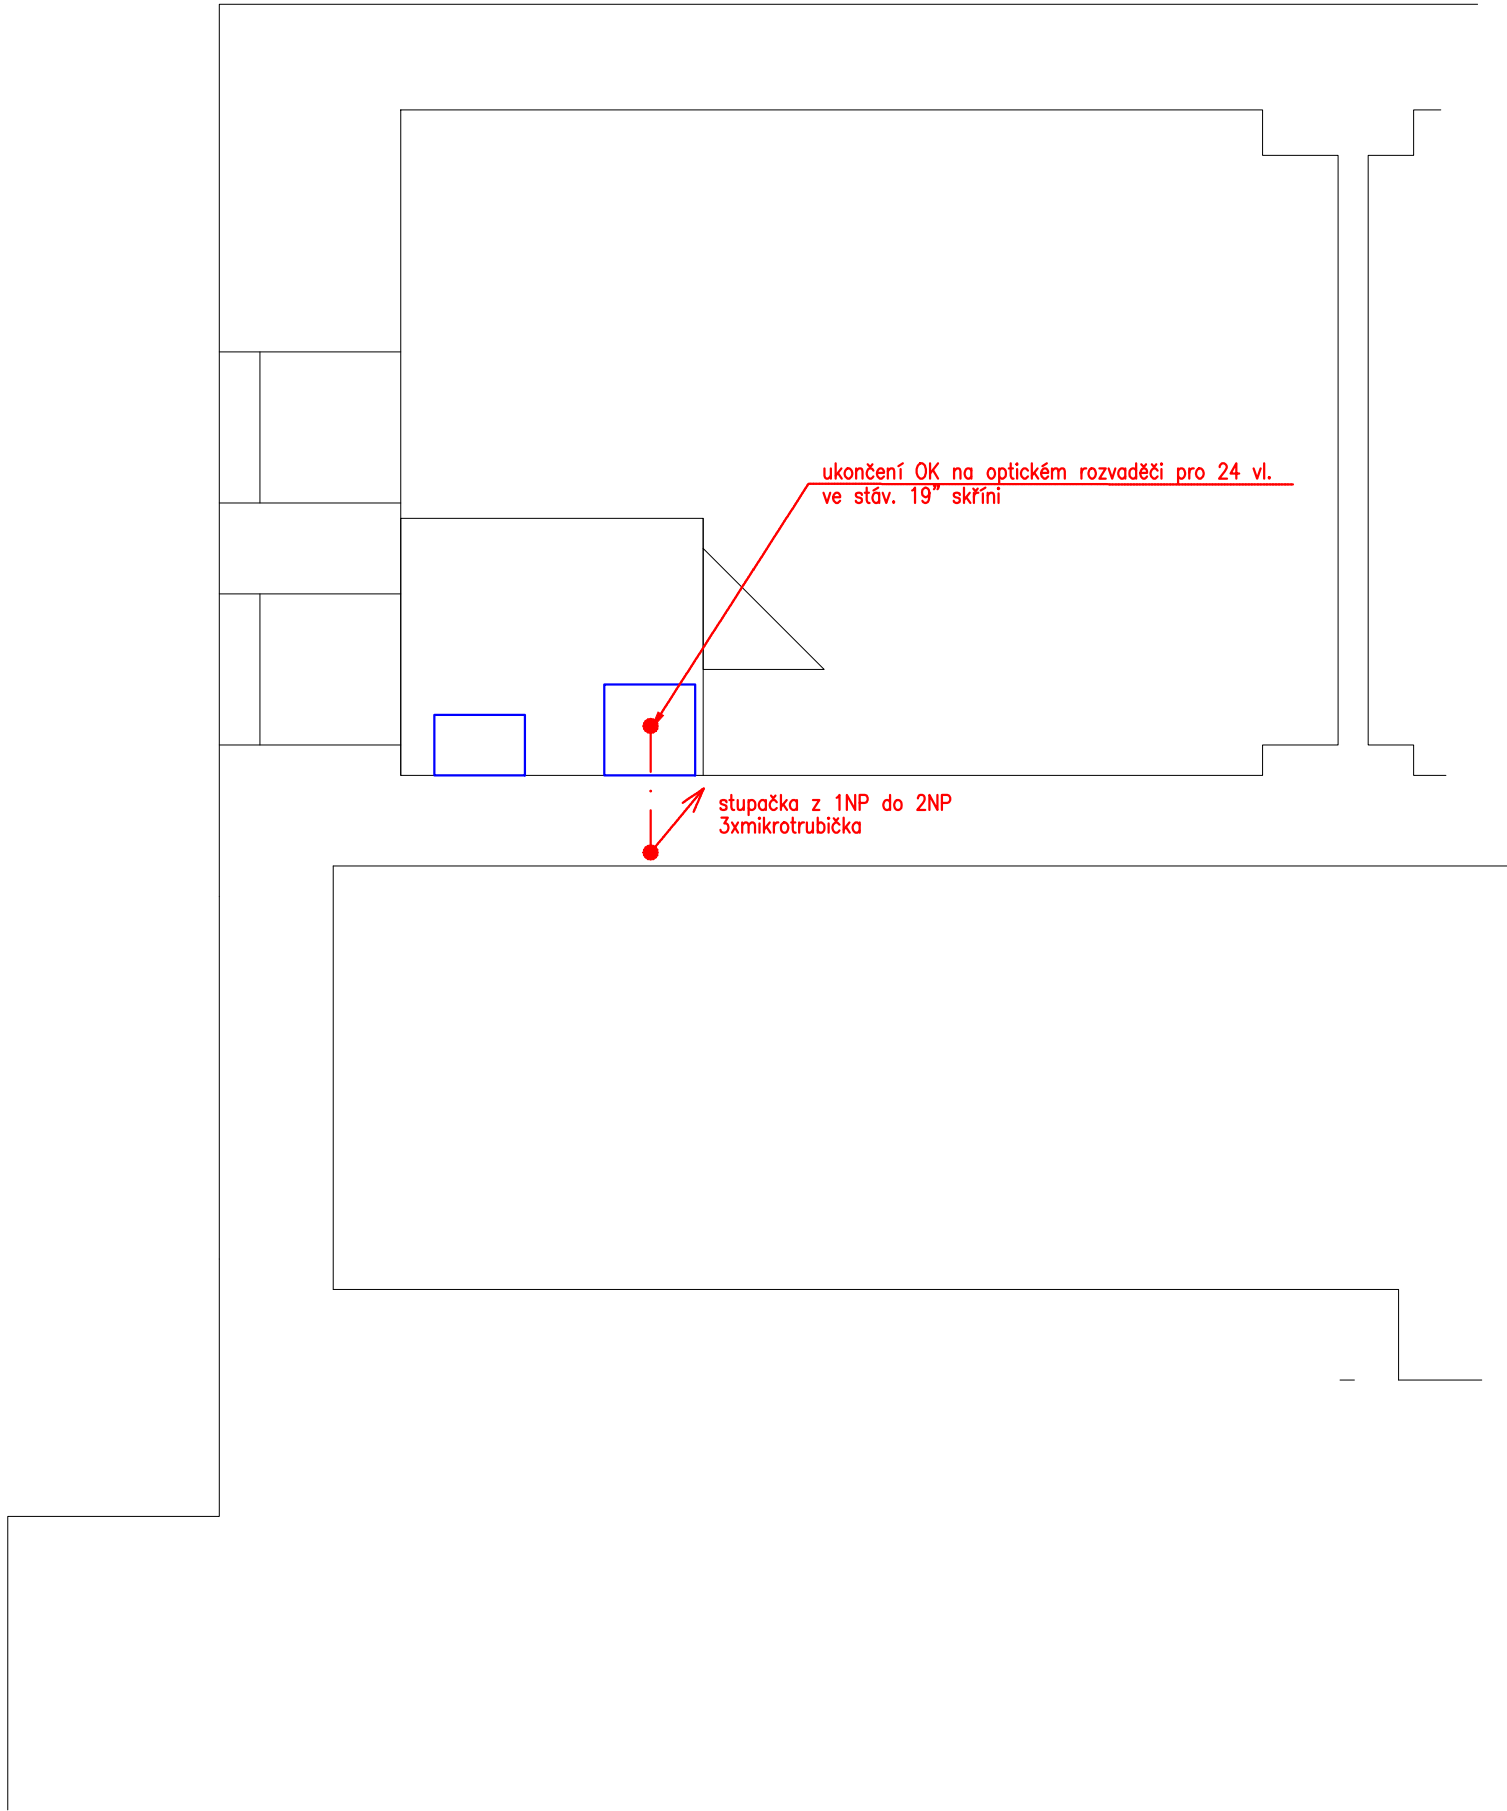

			ČÍSLO SOUPRAVY:
Č. ZMĚNY	DATUM	POPIS REVIZE	

HLAVNÍ INŽENÝR	---		<b>IXPROJEKTA</b> IXPROJEKTA s.r.o. Heršpická 813/5 639 00 Brno - Štýřice
ODPOVĚDNÝ PROJ.	Ing. Jiří Šipr		
VYPRACOVAL	Ing. Jiří Šipr		
KONTROLOVAL	Ing. Roman Skoták		
ČÍS. ZAKÁZKY	21025		

INVESTOR:	Město Znojmo, Obroková 1/12, 669 22 Znojmo	KRAJ/ÚŘAD:	Jihomoravský
OBJEDNAVATEL:		LOKALITA:	Znojmo
NÁZEV OBJEKTU:	Napojení objektů Znojemské Besedy na optickou síť (Masarykovo nám. a Slepíčí trh)	FORMÁT	3x A4
		MĚŘÍTKO	1:50
		DATUM	06/2022
		STUPEŇ	DUR
NÁZEV VÝKRESU:	Ukončení kabelu v objektu Znojemské Besedy	ČÁST DOKUM.	PŘÍLOHA
		<b>D</b>	<b>3</b>