


ŘEZ

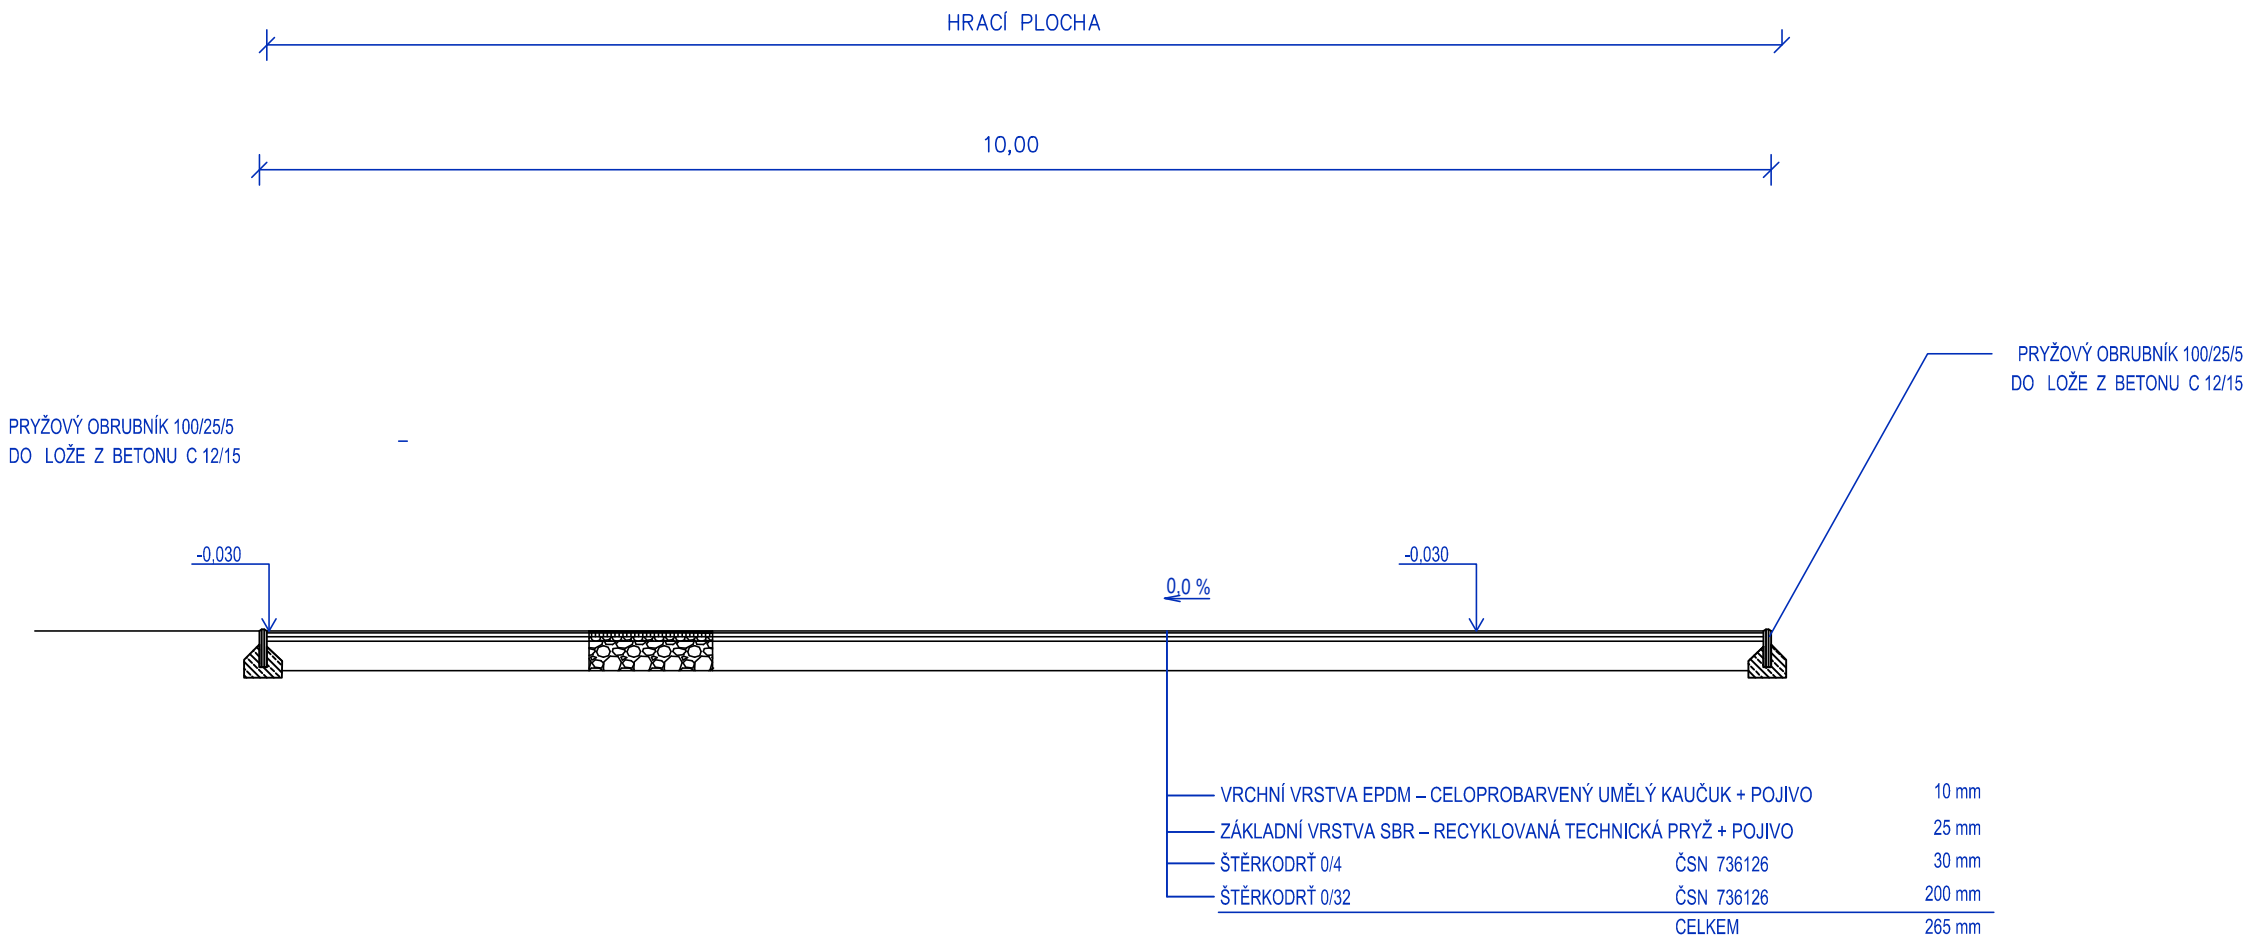

Souřadnicový systém: JTSK, Výškový systém: B.p.v.

ZODP. PROJEKTANT		VYPRACOVAL		KRESLIL	KONTRLOVAL	Ing. Leoš Kučeřík projekce dopravních staveb 671 64 Božice 441 tel.: 606 225 031	
Ing. L. Kučeřík							
MĚST. ÚŘAD:		ZNOJMO		K.Ú.:	ZNOJMO – MĚSTO		
STAV. ÚŘAD:		ZNOJMO		KRAJ:	JIHOMORAVSKÝ		
INVESTOR:						ČÍSLO ZAK.: 499	
MĚSTO ZNOJMO						DATUM: 5/2023	
						MĚŘÍTKO: 1:50	
AKCE: Herní plocha v MŠ nám. Armády – Znojmo						FORMÁT: A3	KOPIE:
						STUPEŇ: DSP, DPS	
OBJEKT.:						ČÍSLO VÝK.:	
ČÁST.: D.1. – STAVEBNÍ ČÁST						D.1.1.2.b	
OBSAH: PODÉLNÝ ŘEZ							