


ŘEZ

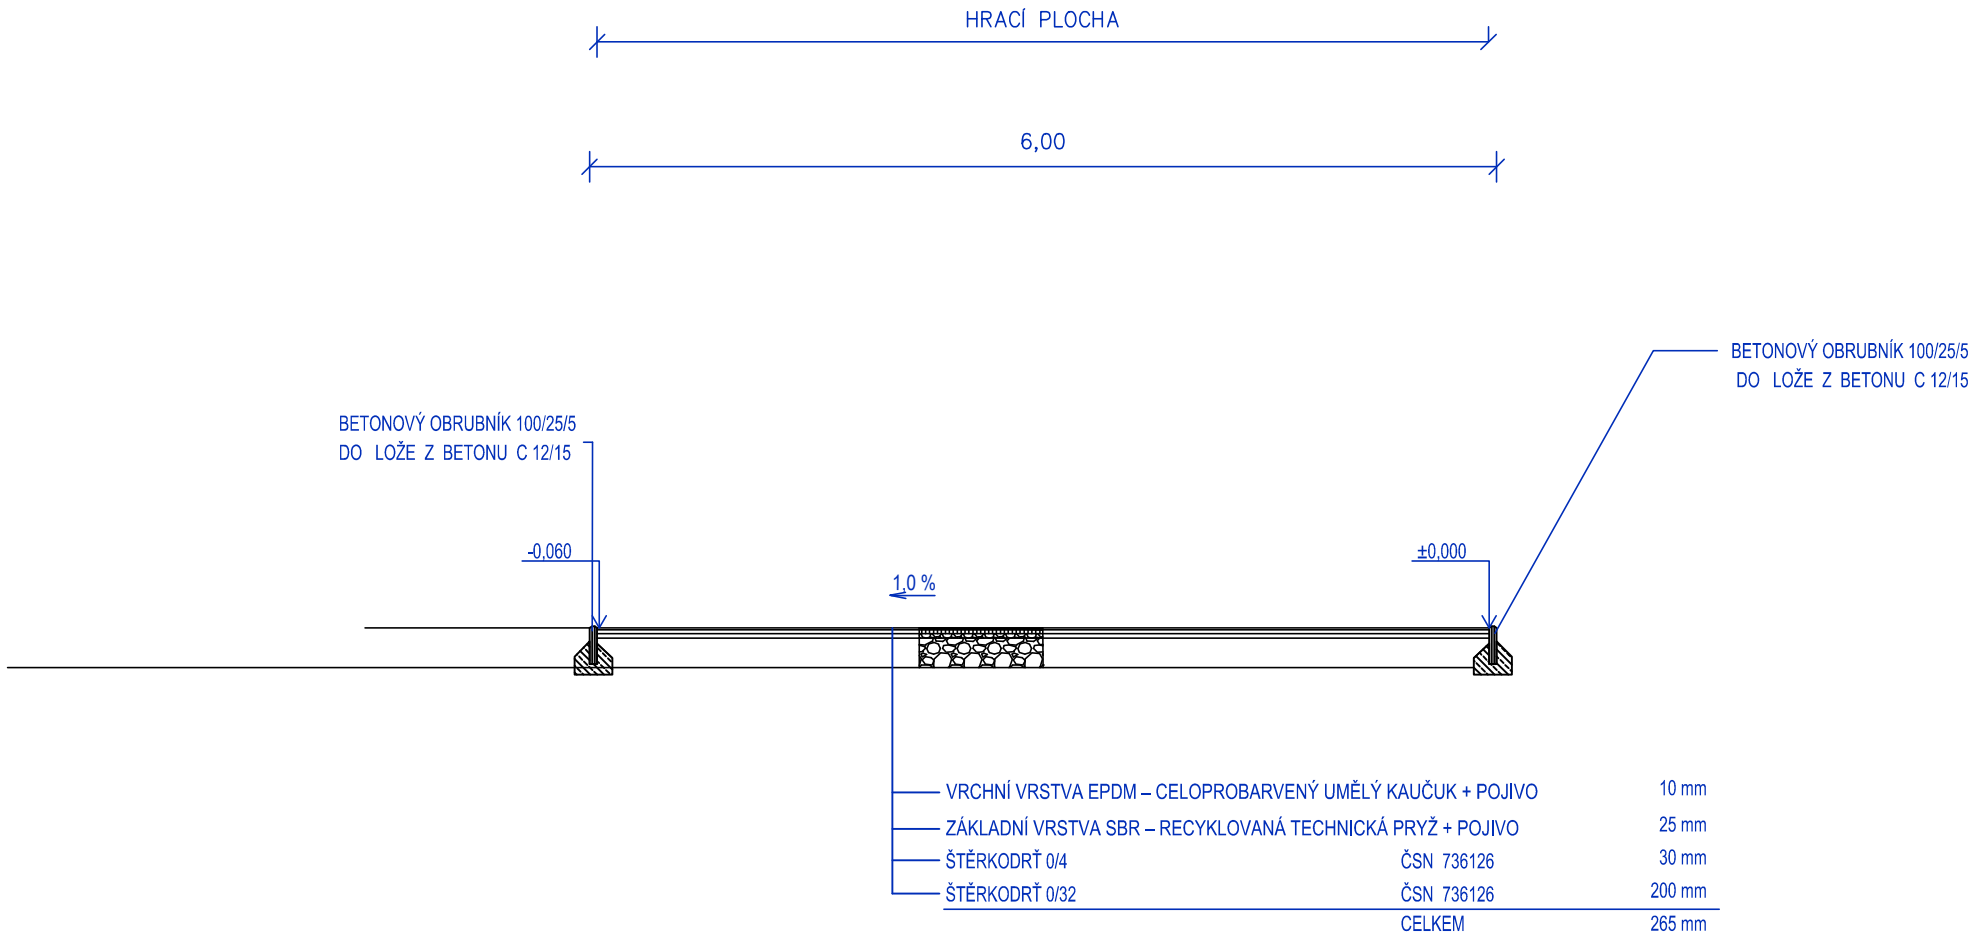

Souřadnicový systém: JTSK, Výškový systém: B.p.v.

ZODP. PROJEKTANT	VYPRACOVAL	KRESLIL	KONTROLOVAL	Ing. Leoš Kučeřík projekce dopravních staveb 671 64 Božice 441 tel.: 606 225 031	
Ing. L. Kučeřík					
MĚST. ÚŘAD:	ZNOJMO	K.Ú.:	ZNOJMO – MĚSTO		
STAV. ÚŘAD:	ZNOJMO	KRAJ:	JIHOMORAVSKÝ		
INVESTOR:				ČÍSLO ZAK.: 499	
MĚSTO ZNOJMO				DATUM: 5/2023	
				MĚŘÍTKO: 1:50	
AKCE:	Herní plocha v MŠ nám. Armády - Znojmo			FORMÁT: A3	KOPIE:
OBJEKT.:				STUPEŇ: DSP, DPS	
ČÁST.:	D.1. – STAVEBNÍ ČÁST			ČÍSLO VÝK.:	
OBSAH:	PŘÍČNÝ ŘEZ			D.1.1.2.c	