



DETAIL 10a

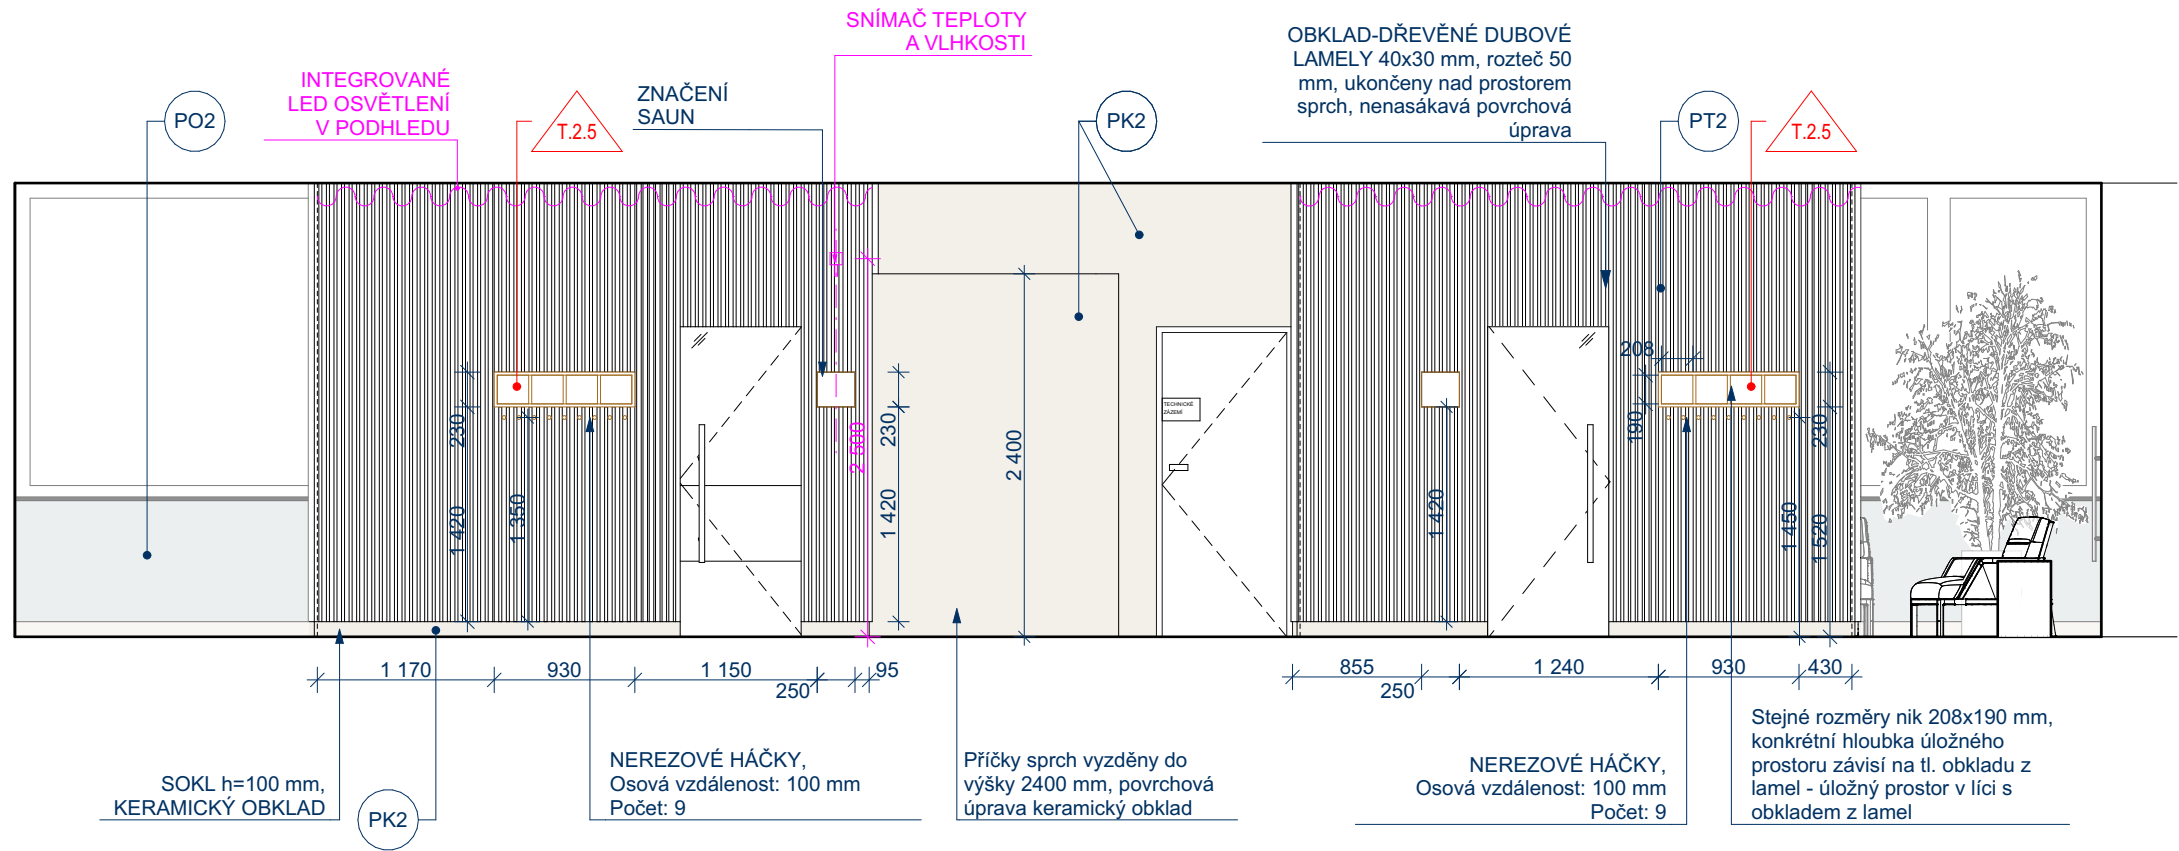

DETAIL 10b

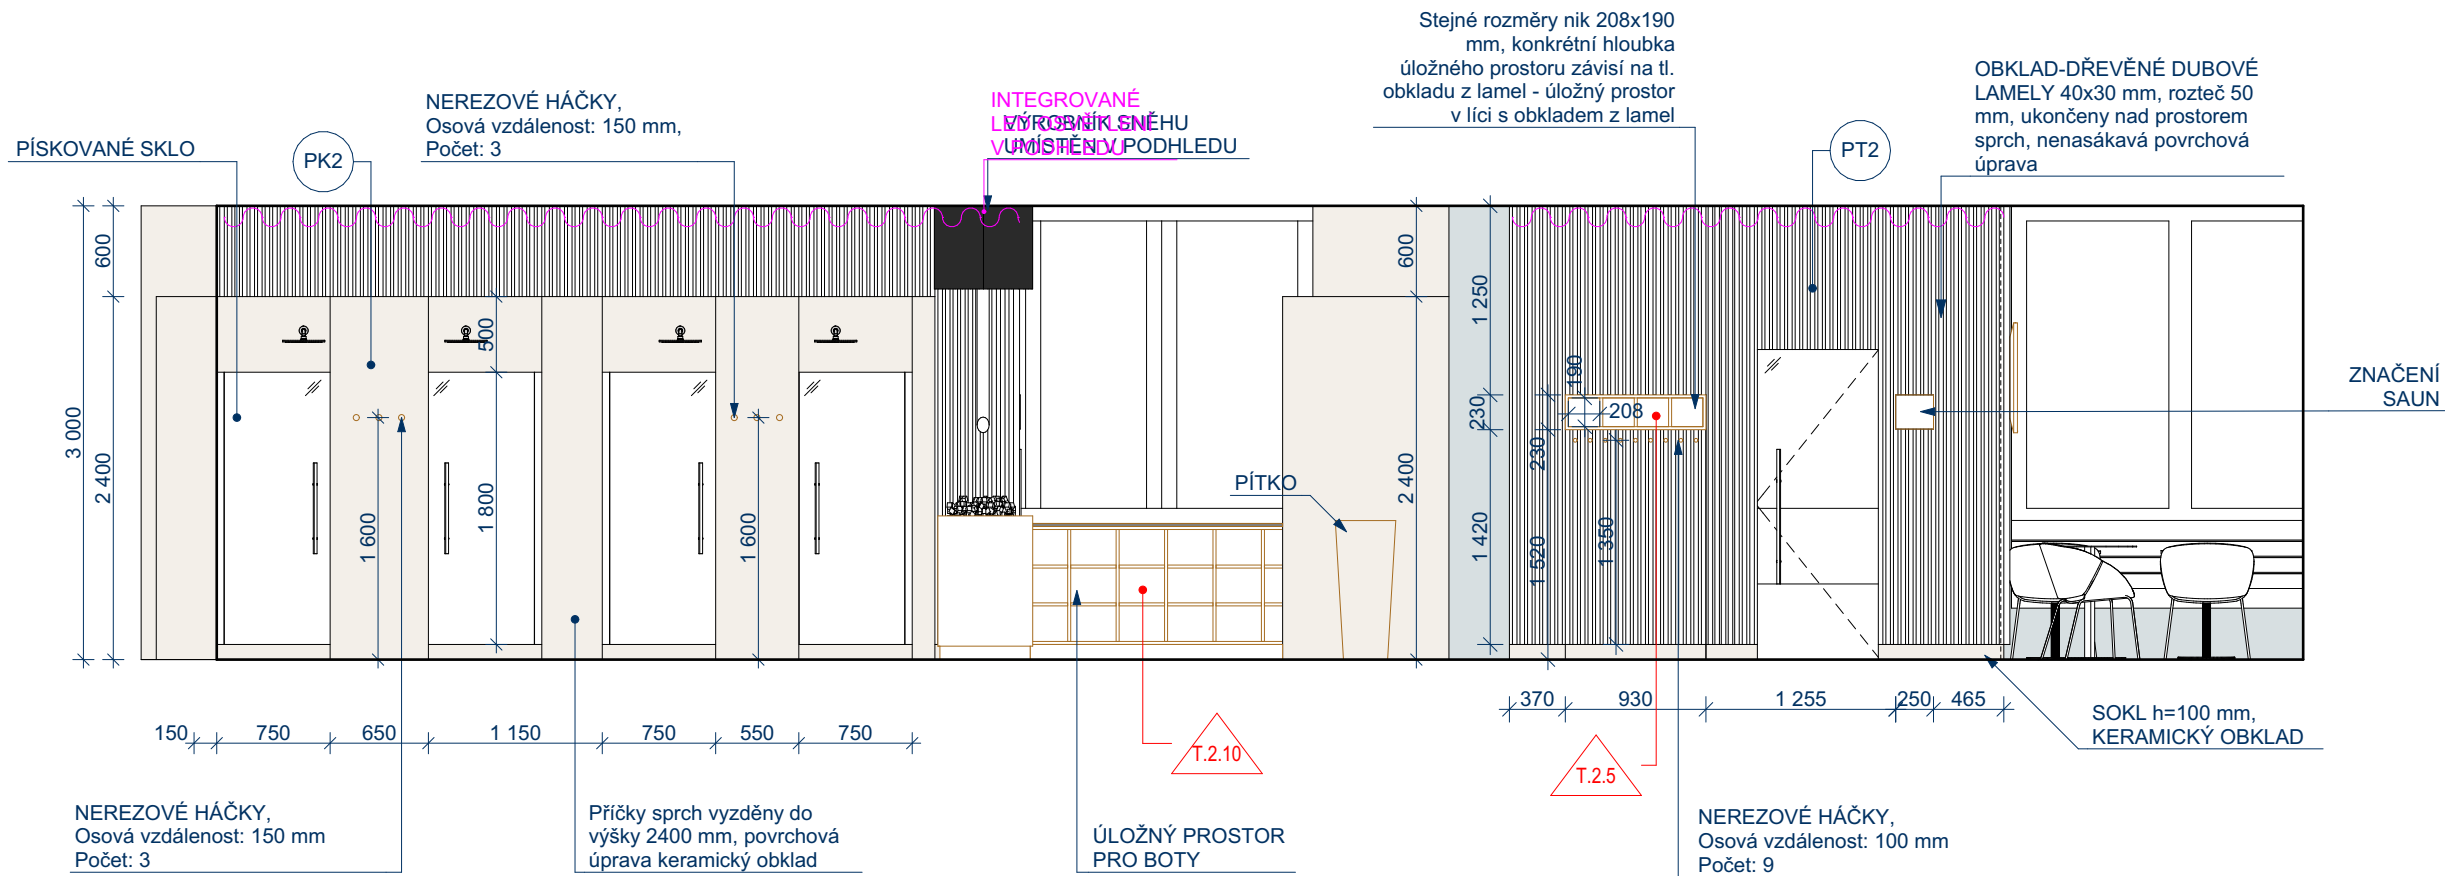

VIZUALIZACE MÍSTNOSTÍ 214



OBR. NIKY



OBR. ZNAČENÍ SAUN



LEGENDA SYMBOLŮ

- OSOUEŠČ RUKOU
- TLAČITKO PŘIVOLÁNÍ POMOCI S TÁHLEM
- TLAČITKO ZRUŠENÍ PŘIVOLÁNÍ POMOCI
- ZÁSUVKA
- DATOVÁ ZÁSUVKA
- VYPÍNAČ
- DVOJVPÍNAČ
- REPRODUKTOR
- KAMERA

LEGENDA OZNAČENÍ

- TRUHLÁŘSKÉ VÝROBKY
- SYSTÉMOVÉ PRVKY
- ZÁMEČNICKÉ VÝROBKY
- VOLNÝ NÁBYTEK
- KAMENICKÝ PRVEK
- INFORMAČNÍ PRVKY
- OSTATNÍ PRVKY

LEGENDA POVRCHŮ

- P01 KLETOVANÁ OMÍTKA VE HMOTĚ PROBARVENÁ BÍLÁ; VŠECHNY ZÁSUVKY A VYPÍNAČE V BARVĚ BÍLÉ
- P02 KLETOVANÁ OMÍTKA VE HMOTĚ PROBARVENÁ ŠEDÁ; VŠECHNY ZÁSUVKY A VYPÍNAČE V BARVĚ ČERNÉ
- P03 POHLEDOVÝ BETON
- P04 OMÍTKA S VÝMALBOU, BARVA BÍLÁ; VŠECHNY ZÁSUVKY A VYPÍNAČE V BARVĚ BÍLÉ
- P05 OMÍTKA S VÝMALBOU, BARVA ŠEDÁ; VŠECHNY ZÁSUVKY A VYPÍNAČE V BARVĚ ČERNÉ
- PT1-PT3 POVRCH TRUHLÁŘSKÝ
- PK1-PK4 KERAMICKÝ OBKLAD

POZNÁMKY:

Pozn. 1: VIZUALIZACE JSOU POUZE ILUSTRATIVNÍ A MOHOU SE OD VÝKRESOVÉ DOKUMENTACE MÍRNĚ LIŠIT!

Pozn. 2: VEŠKERÉ OSTATNÍ DOPLŇKY JSOU UVEDENY VE VÝPISU PRVKŮ JEDNOTLIVÝCH MÍSTNOSTÍ

- VEŠKERÉ MATERIÁLY A BARVY POVRCHŮ MUSÍ BÝT VZORKOVÁNY A ODSOUHLASENY ARCHITEKTEM  
- NUTNÉ DOMEŘIT A OVĚŘIT SKUTEČNÉ ROZMĚRY NA STAVBĚ

MODERNIZACE STÁVAJÍCÍHO MĚSTSKÉHO KOUPALIŠTĚ A NOVOSTAVBA KRYTÉHO PLAVECKÉHO BAZÉNU - KYJOV INTERIÉRY			S E N A A	
MÍSTO STAVBY:	adresa:Kyjov, ulice Mezivodí, k.u.:Nětčice u Kyjova, kraj:Jihomoravský		DATUM/REVIZE	03/2023
HLAVNÍ ARCHITEKT, AUTOR	Ing. arch. Václav Navrátil, Jakubské náměstí 7, 602 00 Brno tel: 776 611 581, e-mail: navratil@sena.cz, web: www.sena.cz		MĚŘITKO	1:50
VÝKRES	DETAIL 10a, 10b		ČÍSLO VÝKRESU	1.2.6.02.2.01
			PARÉ	