



DETAIL 12a

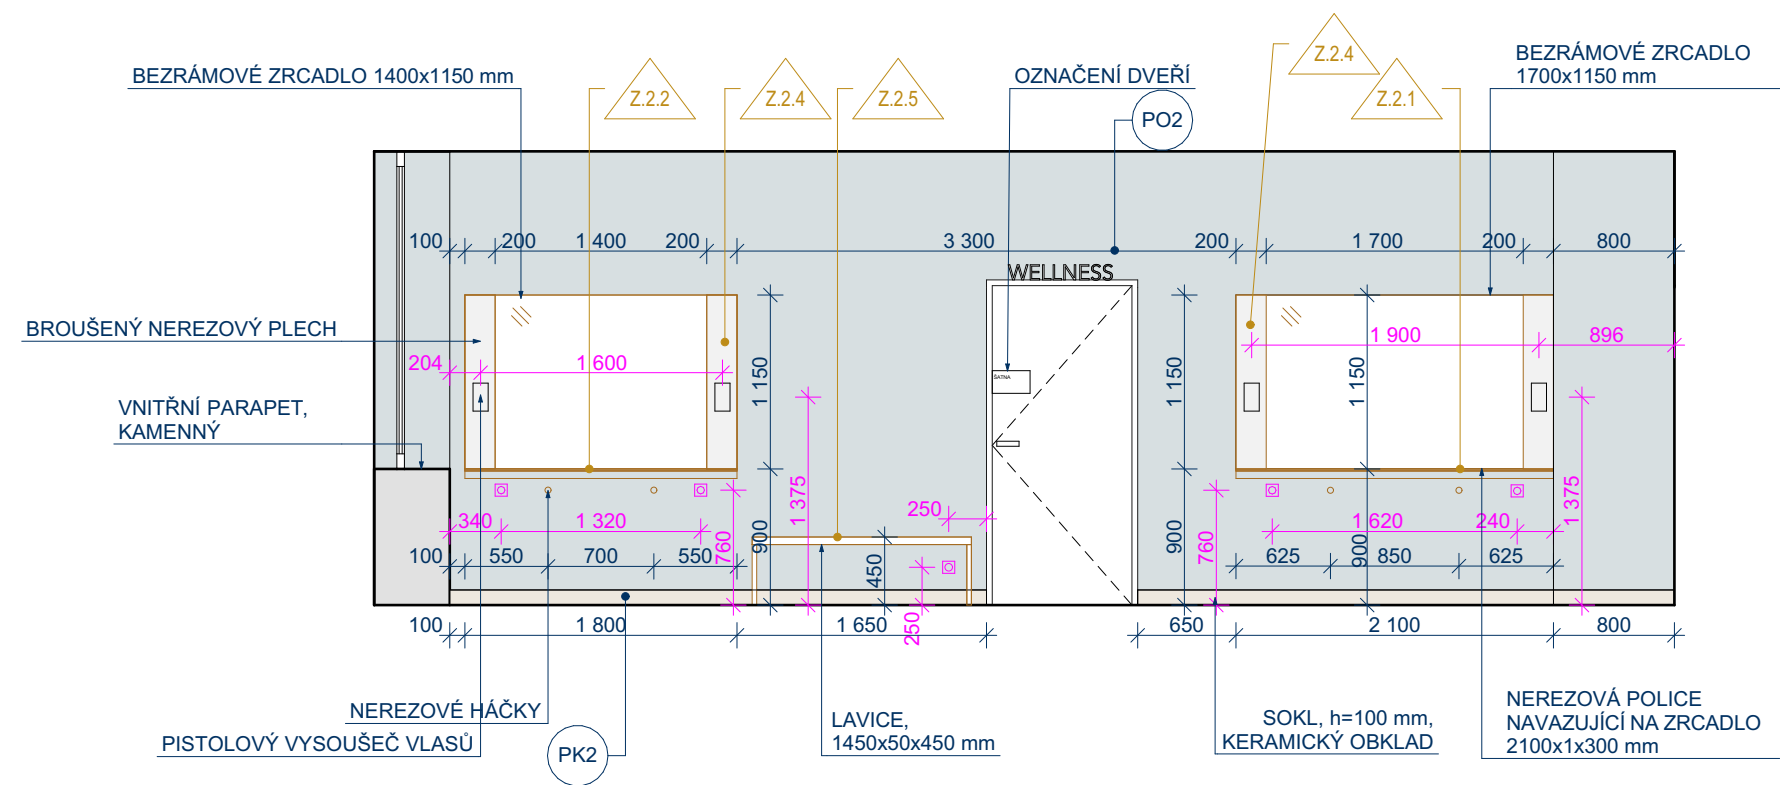


DETAIL 12b

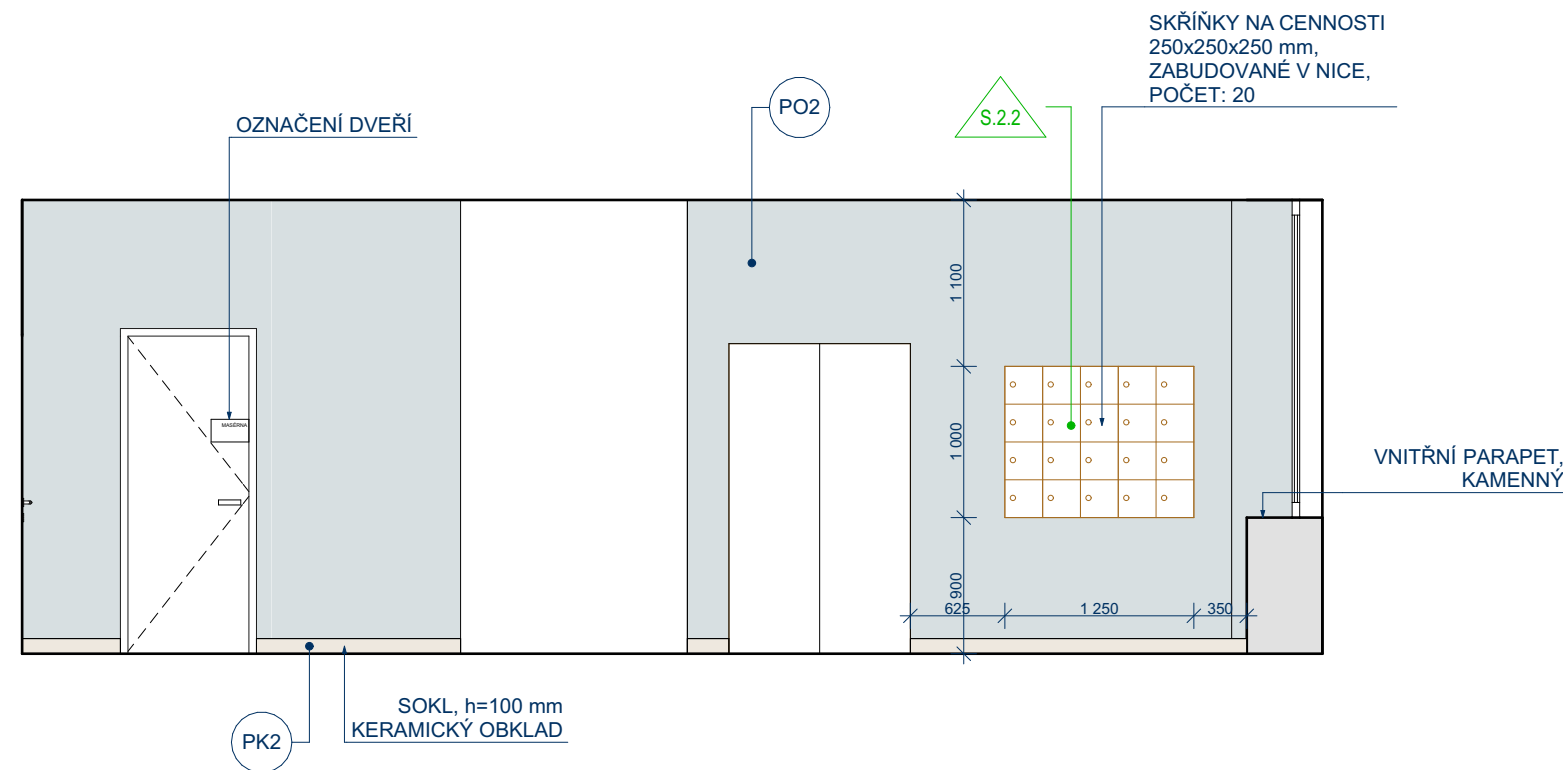

SCHÉMATICKÝ ŘEZ POLICE



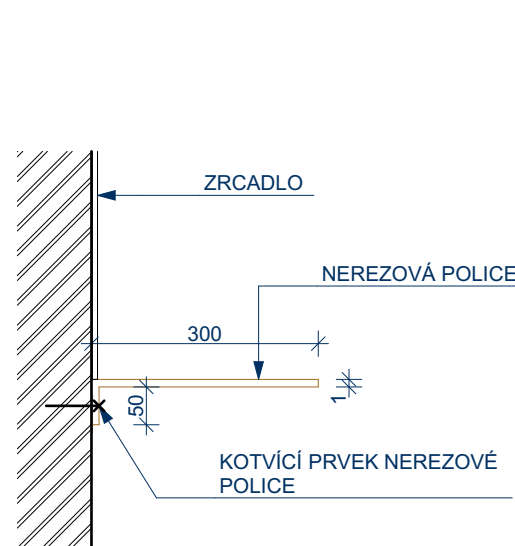






1:10



VIZUALIZACE MÍSTNOSTÍ 202



LEGENDA SYMBOLŮ

-  OSOUEŠEČ RUKOU
-  TLAČÍTKO PŘIVOLÁNÍ POMOCI S TÁHLEM
-  TLAČÍTKO ZRUŠENÍ PŘIVOLÁNÍ POMOCI
-  ZÁSUVKA
-  DATOVÁ ZÁSUVKA
-  VYPÍNAČ
-  DVOJVYPÍNAČ
-  REPRODUKTOR
-  KAMERA

LEGENDA OZNAČENÍ

- | | |
|---|--------------------|
|  | TRUHLÁŘSKÉ VÝROBKY |
|  | SYSTÉMOVÉ PRVKY |
|  | ZÁMEČNICKÉ VÝROBKY |
|  | VOLNÝ NÁBYTEK |
|  | KAMENICKÝ PRVEK |
|  | INFORMAČNÍ PRVKY |
|  | OSTATNÍ PRVKY |

LEGENDA POVRCHŮ

- | | |
|---------|--|
| P01 | KLETOVANÁ OMÍTKA VE HMOTĚ PROBARVENÁ BÍLÁ;
VŠECHNY ZASUVKY A VYPÍNAČE V BARVĚ BÍLÉ |
| P02 | KLETOVANÁ OMÍTKA VE HMOTĚ PROBARVENÁ ŠEDÁ;
VŠECHNY ZASUVKY A VYPÍNAČE V BARVĚ ČERNÉ |
| P03 | POHLEDOVÝ BETON |
| P04 | OMÍTKA S VÝMALBOU, BARVA BÍLÁ;
VŠECHNY ZASUVKY A VYPÍNAČE V BARVĚ BÍLÉ |
| P05 | OMÍTKA S VÝMALBOU, BARVA ŠEDÁ;
VŠECHNY ZASUVKY A VYPÍNAČE V BARVĚ ČERNÉ |
| PT1-PT3 | POVRCH TRUHLÁŘSKÝ |
| PK1-PK4 | KERAMICKÝ OBKLAD |

POZNÁMKY:

Pozn. 1: VIZUALIZACE JSOU POUZE ILUSTRATIVNÍ A MOHOU SE OD VÝKRESOVÉ DOKUMENTACE MÍRNĚ LIŠIT!

Pozn. 2: VEŠKERÉ OSTATNÍ DOPLŇKY JSOU UVEDENY VE VÝPISU PRVKŮ JEDNOTLIVÝCH MÍSTNOSTÍ

- VEŠKERÉ MATERIÁLY A BARVY POVRCHŮ MUSÍ BÝT VZORKOVÁNY A ODSOUHLASENY ARCHITEKTEM
- NUTNÉ DOMEŘIT A OVĚŘIT SKUTEČNÉ ROZMĚRY NA STAVBĚ

MODERNIZACE STÁVAJÍCÍHO MĚSTSKÉHO KOUPALIŠTĚ A NOVOSTAVBA KRYTÉHO PLAVECKÉHO BAZÉNU - KYJOV INTERIÉRY		S E N A A	
MÍSTO STAVBY:	adresa: Kyjov, ulice Mezivodí, k. u.: Nětčice u Kyjova, kraj: Jihočeský	DATUM/REVIZE	03/2023
HLAVNÍ ARCHITEKT, AUTOR	Ing. arch. Václav Navrátil, Jakubské náměstí 7, 602 00 Brno tel: 776 611 581, e-mail: navratil@senaa.cz, web: www.senaa.cz	MĚŘÍTKO	1:50
VÝKRES	DETAIL 12a, 12b	ČÍSLO VÝKRESU	1.2.6.02.4.01
		PÁŘE	