



PŮDORYS RECEPCE - 1:50

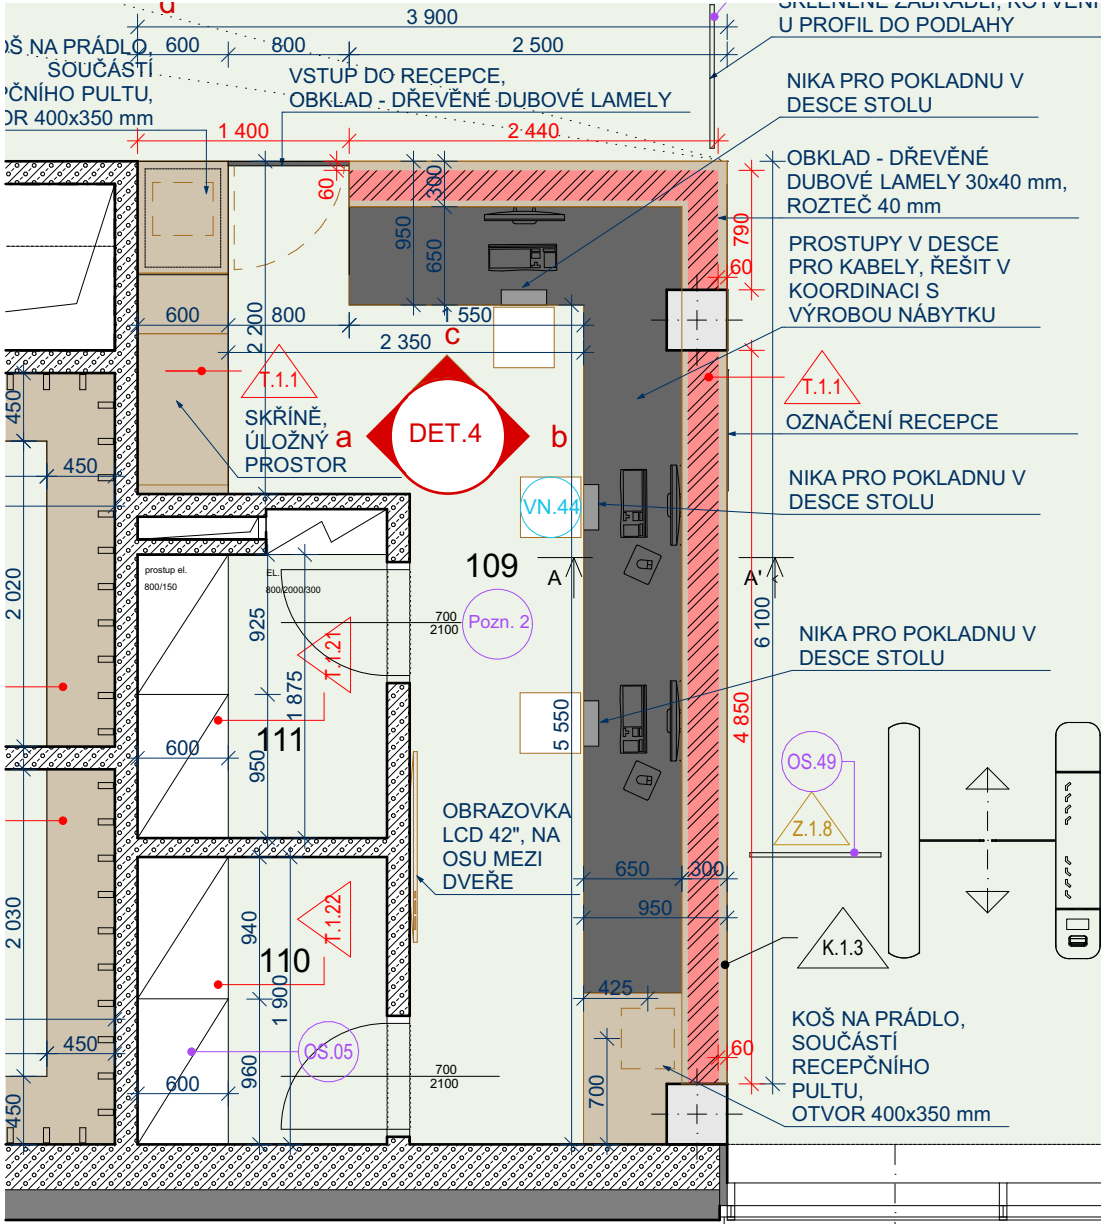

POHLED b - 1:50

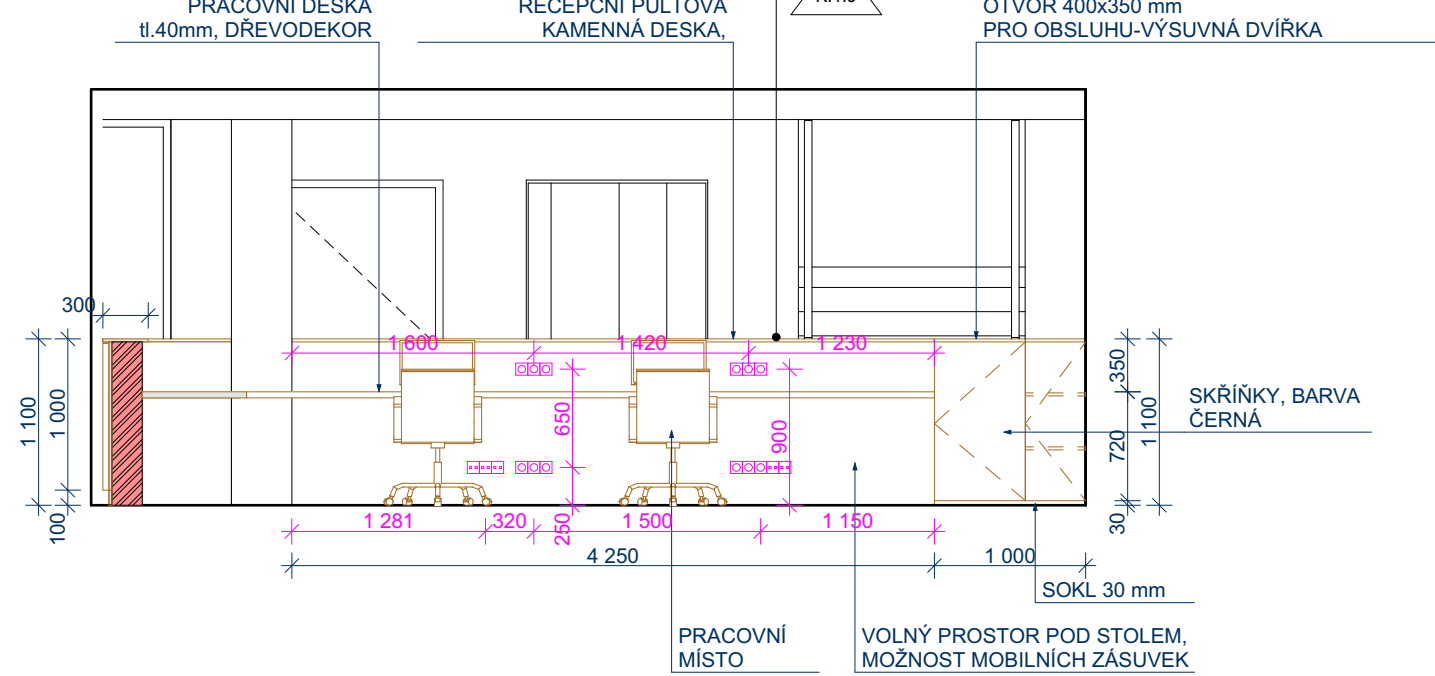


VIZUALIZACE RECEPCE




VIZUALIZACE RECEPCE




POHLED a - 1:50

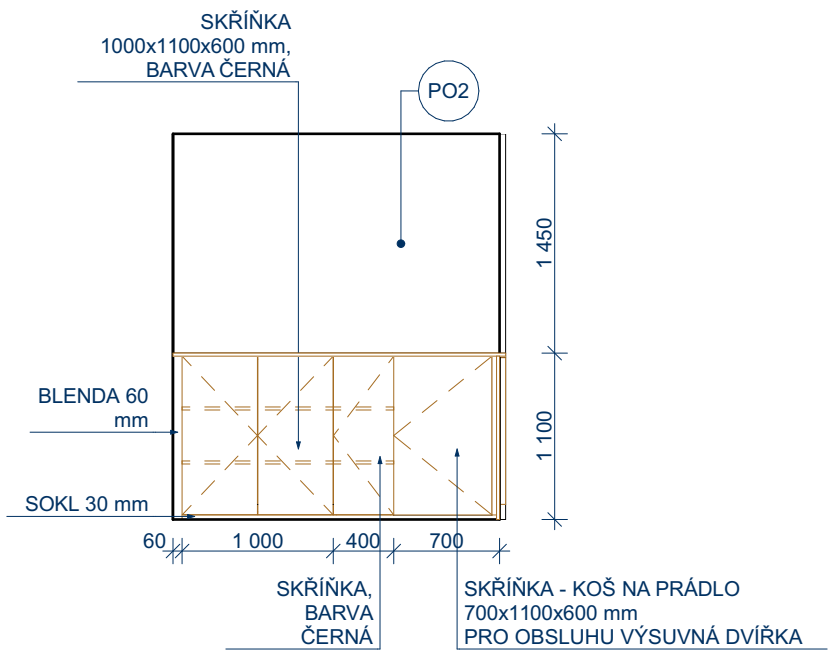

POHLED c - 1:50

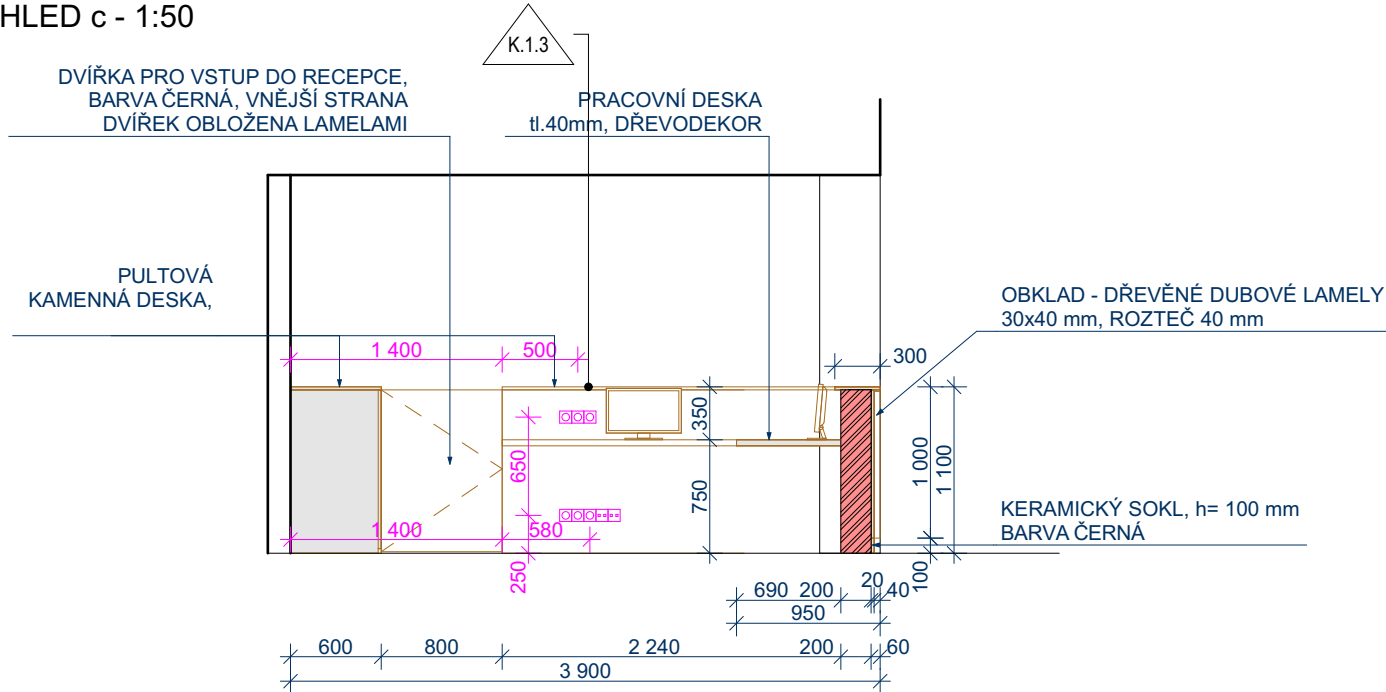

ŘEZ - A-A' - 1:20

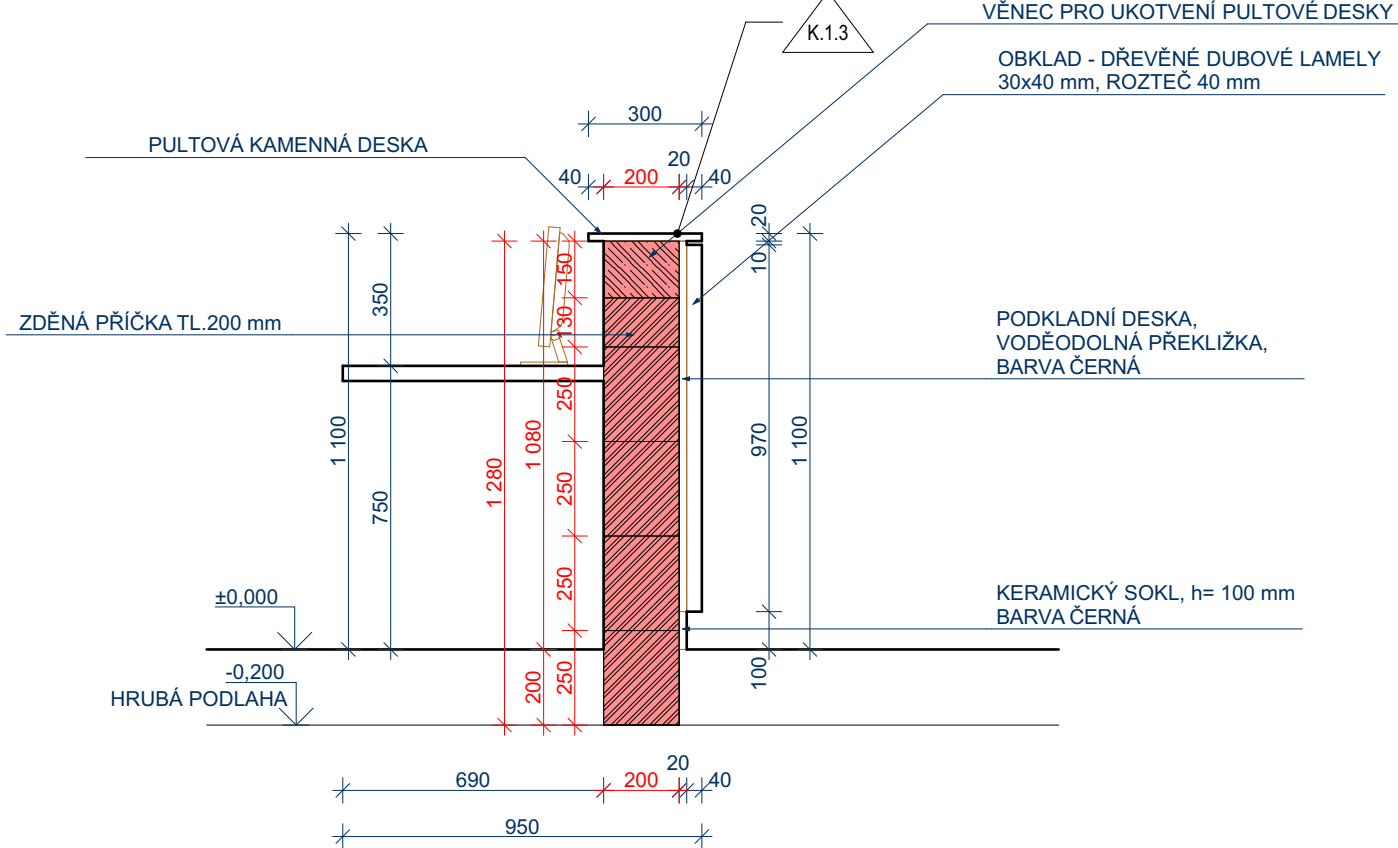

LEGENDA OZNAČENÍ

- T.X.Y TRUHLÁŘSKÉ VÝROBKY
- S.X.Y SYSTÉMOVÉ PRVKY
- Z.X.Y ZÁMEČNICKÉ VÝROBKY
- VN.XY VOLNÝ NÁBYTEK
- K.X.Y KAMENICKÝ PRVEK
- I.X.Y INFORMAČNÍ PRVKY
- OS.XY OSTATNÍ PRVKY

LEGENDA POVRCHŮ

- P01 KLETOVANÁ OMÍTKA VE HMOTĚ PROBARVENÁ BILÁ; VŠECHNY ZÁSUVKY A VYPÍNAČE V BARVĚ BILÉ
- P02 KLETOVANÁ OMÍTKA VE HMOTĚ PROBARVENÁ ŠEDÁ; VŠECHNY ZÁSUVKY A VYPÍNAČE V BARVĚ ČERNÉ
- P03 POHLEDOVÝ BETON
- P04 OMÍTKA S VÝMALBOU, BARVA BILÁ; VŠECHNY ZÁSUVKY A VYPÍNAČE V BARVĚ BILÉ
- P05 OMÍTKA S VÝMALBOU, BARVA ŠEDÁ; VŠECHNY ZÁSUVKY A VYPÍNAČE V BARVĚ ČERNÉ
- PT1-PT3 POVRCH TRUHLÁŘSKÝ
- PK1-PK5 KERAMICKÝ OBKLAD

POZNÁMKY:

Pozn. 1: VIZUALIZACE JSOU POUZE ILUSTRATIVNÍ A MOHOU SE OD VÝKRESOVÉ DOKUMENTACE MÍRNĚ LIŠIT!

Pozn. 2: VEŠKERÉ OSTATNÍ DOPLŇKY JSOU UVEDENY VE VÝPISU PRVKŮ JEDNOTLIVÝCH MÍSTNOSTÍ

- VEŠKERÉ MATERIÁLY A BARVY POVRCHŮ MUSÍ BÝT VZORKOVÁNY A ODSOUHLASENY ARCHITEKTEM
- NUTNÉ DOMEŘIT A OVĚŘIT SKUTEČNÉ ROZMĚRY NA STAVBĚ

MODERNIZACE STÁVAJÍCÍHO MĚSTSKÉHO KOUPALIŠTĚ A NOVOSTAVBA KRYTÉHO PLAVECKÉHO BAZÉNU - KYJOV		INTERIÉRY	
MÍSTO STAVBY:	adresa:Kyjov, ulice Mezivodí, k.u.:Nětčice u Kyjova, kraj:Jihomoravský	DATUM/REVIZE	03/2023
HLAVNÍ ARCHITEKT, AUTOR	Ing. arch. Václav Navrátil, Jakubské náměstí 7, 602 00 Brno tel: 776 611 581, e-mail: navratil@senaa.cz, web: www.senaa.cz	MĚŘITKO	1:50, 1:20
VÝKRES	109_RECEPCE	ČÍSLO VÝKRESU	I.1.5.4.01
		PÁŘE	