

LEGENDA SYMBOLŮ

- OSOUEČ RUKOU
- TLAČÍTKO PŘIVOLÁNÍ POMOCI S TÁHLEM
- TLAČÍTKO ZRUŠENÍ PŘIVOLÁNÍ POMOCI
- ZÁSUVKA
- DATOVÁ ZÁSUVKA
- VYPÍNAČ
- DVOJVYPÍNAČ
- REPRODUKTOR
- KAMERA

LEGENDA OZNAČENÍ

- T.X.Y TRUHLÁŘSKÉ VÝROBKY
- S.X.Y SYSTÉMOVÉ PRVKY
- Z.X.Y ZÁMEČNICKÉ VÝROBKY
- VN.XY VOLNÝ NÁBYTEK
- K.X.Y KAMENICKÝ PRVEK
- IX.Y INFORMAČNÍ PRVKY
- OS.XY OSTATNÍ PRVKY


POZNÁMKY:

- Pozn. 1: VIZUALIZACE JSOU POUZE ILUSTRATIVNÍ A MOHOU SE OD VÝKRESOVÉ DOKUMENTACE MÍRNĚ LIŠIT!
- Pozn. 2: VEŠKERÉ OSTATNÍ DOPLŇKY JSOU UVEDENY VE VÝPISU PRVKŮ JEDNOTLIVÝCH MÍSTNOSTÍ
- VEŠKERÉ MATERIÁLY A BARVY POVRCHŮ MUSÍ BÝT VZORKOVÁNY A ODSOUHLASENY ARCHITEKTEM
- NUTNÉ DOMERIT A OVĚRIT SKUTEČNÉ ROZMĚRY NA STAVBĚ


|  |   |               |             |
|--|---|---------------|-------------|
| MODERNIZACE STÁVAJÍCÍHO MĚSTSKÉHO KOUPALIŠTĚ A NOVOSTAVBA KRYTÉHO PLAVECKÉHO BAZÉNU - KYJOV<br>INTERIÉRY |   | S E N A A     |             |
| MÍSTO STAVBY:  | adresa:Kyjov, ulice Mezivodí, k.u.:Nětčice u Kyjova, kraj:Jihomoravský  | DATUM/REVIZE  | 03/2023     |
| HLAVNÍ ARCHITEKT,<br>AUTOR   | Ing. arch. Václav Navrátil, Jakubské náměstí 7, 602 00 Brno<br>tel: 776 611 581, e-mail: navratil@senaa.cz, web: www.senaa.cz | MĚŘÍTKO       | 1:50, 1:100 |
| VÝKRES   | 122,123,124_CENTRÁLNÍ ŠATNY_PŮDORYS   | ČÍSLO VÝKRESU | I.1.5.7.01  |
|  |   | PÁŘE          |             |




DETAIL 7a

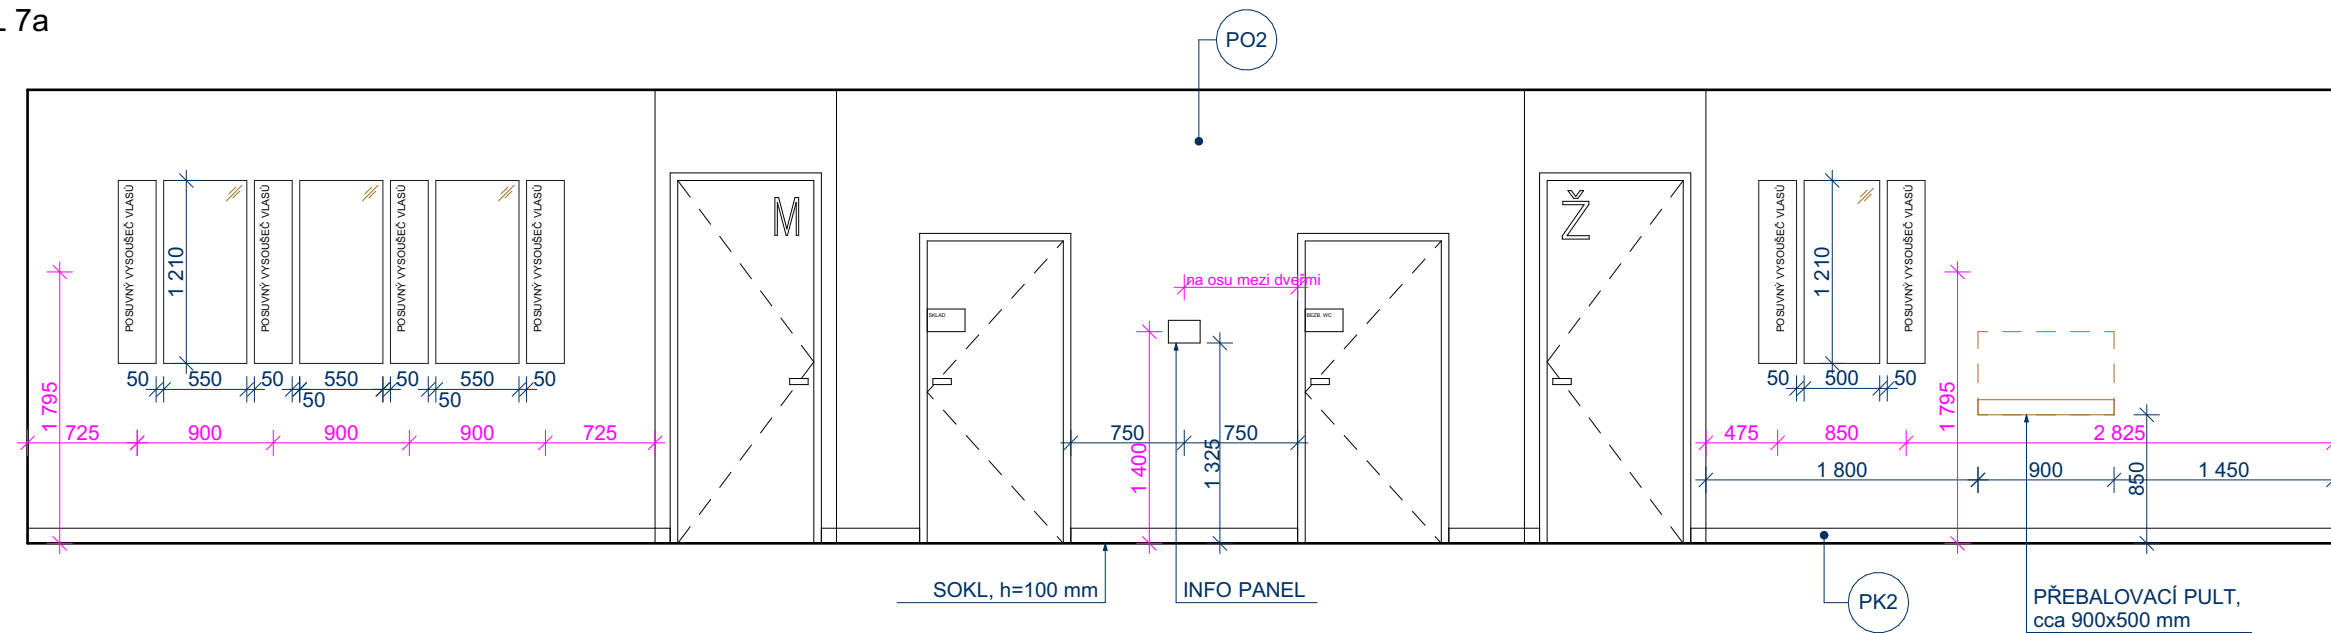

DETAIL 7b

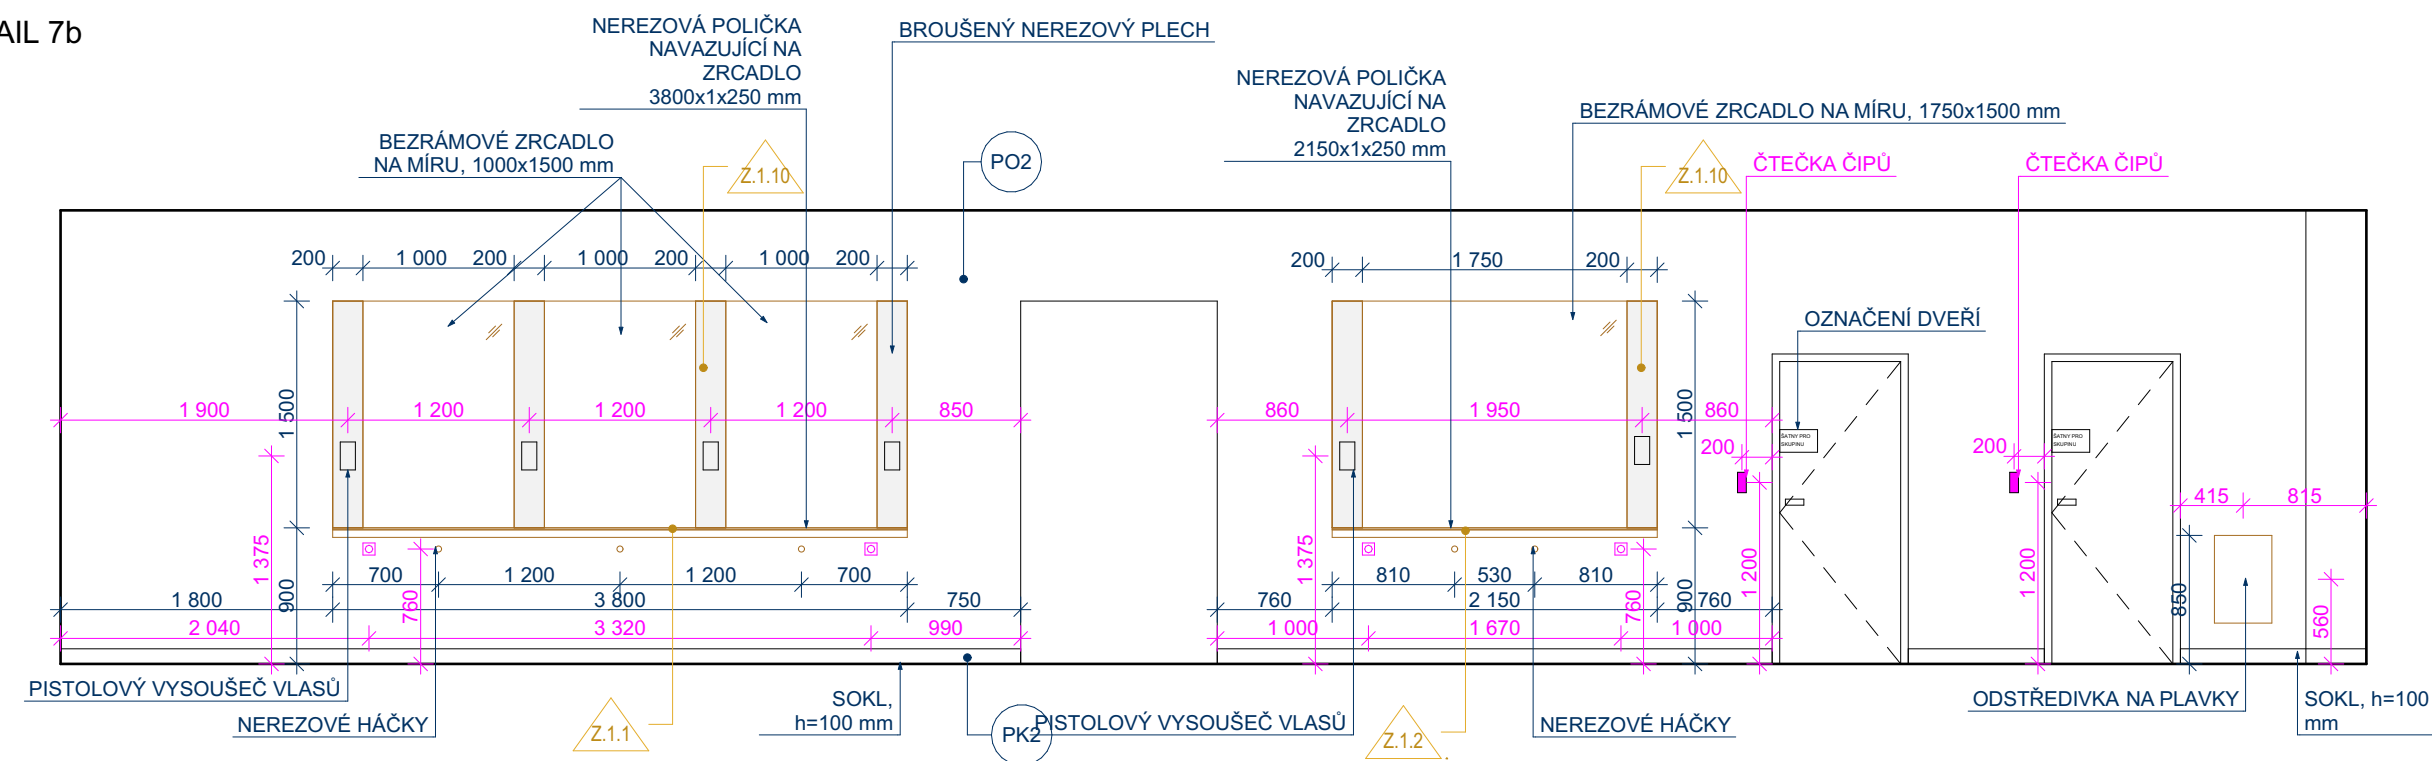

DETAIL 7c

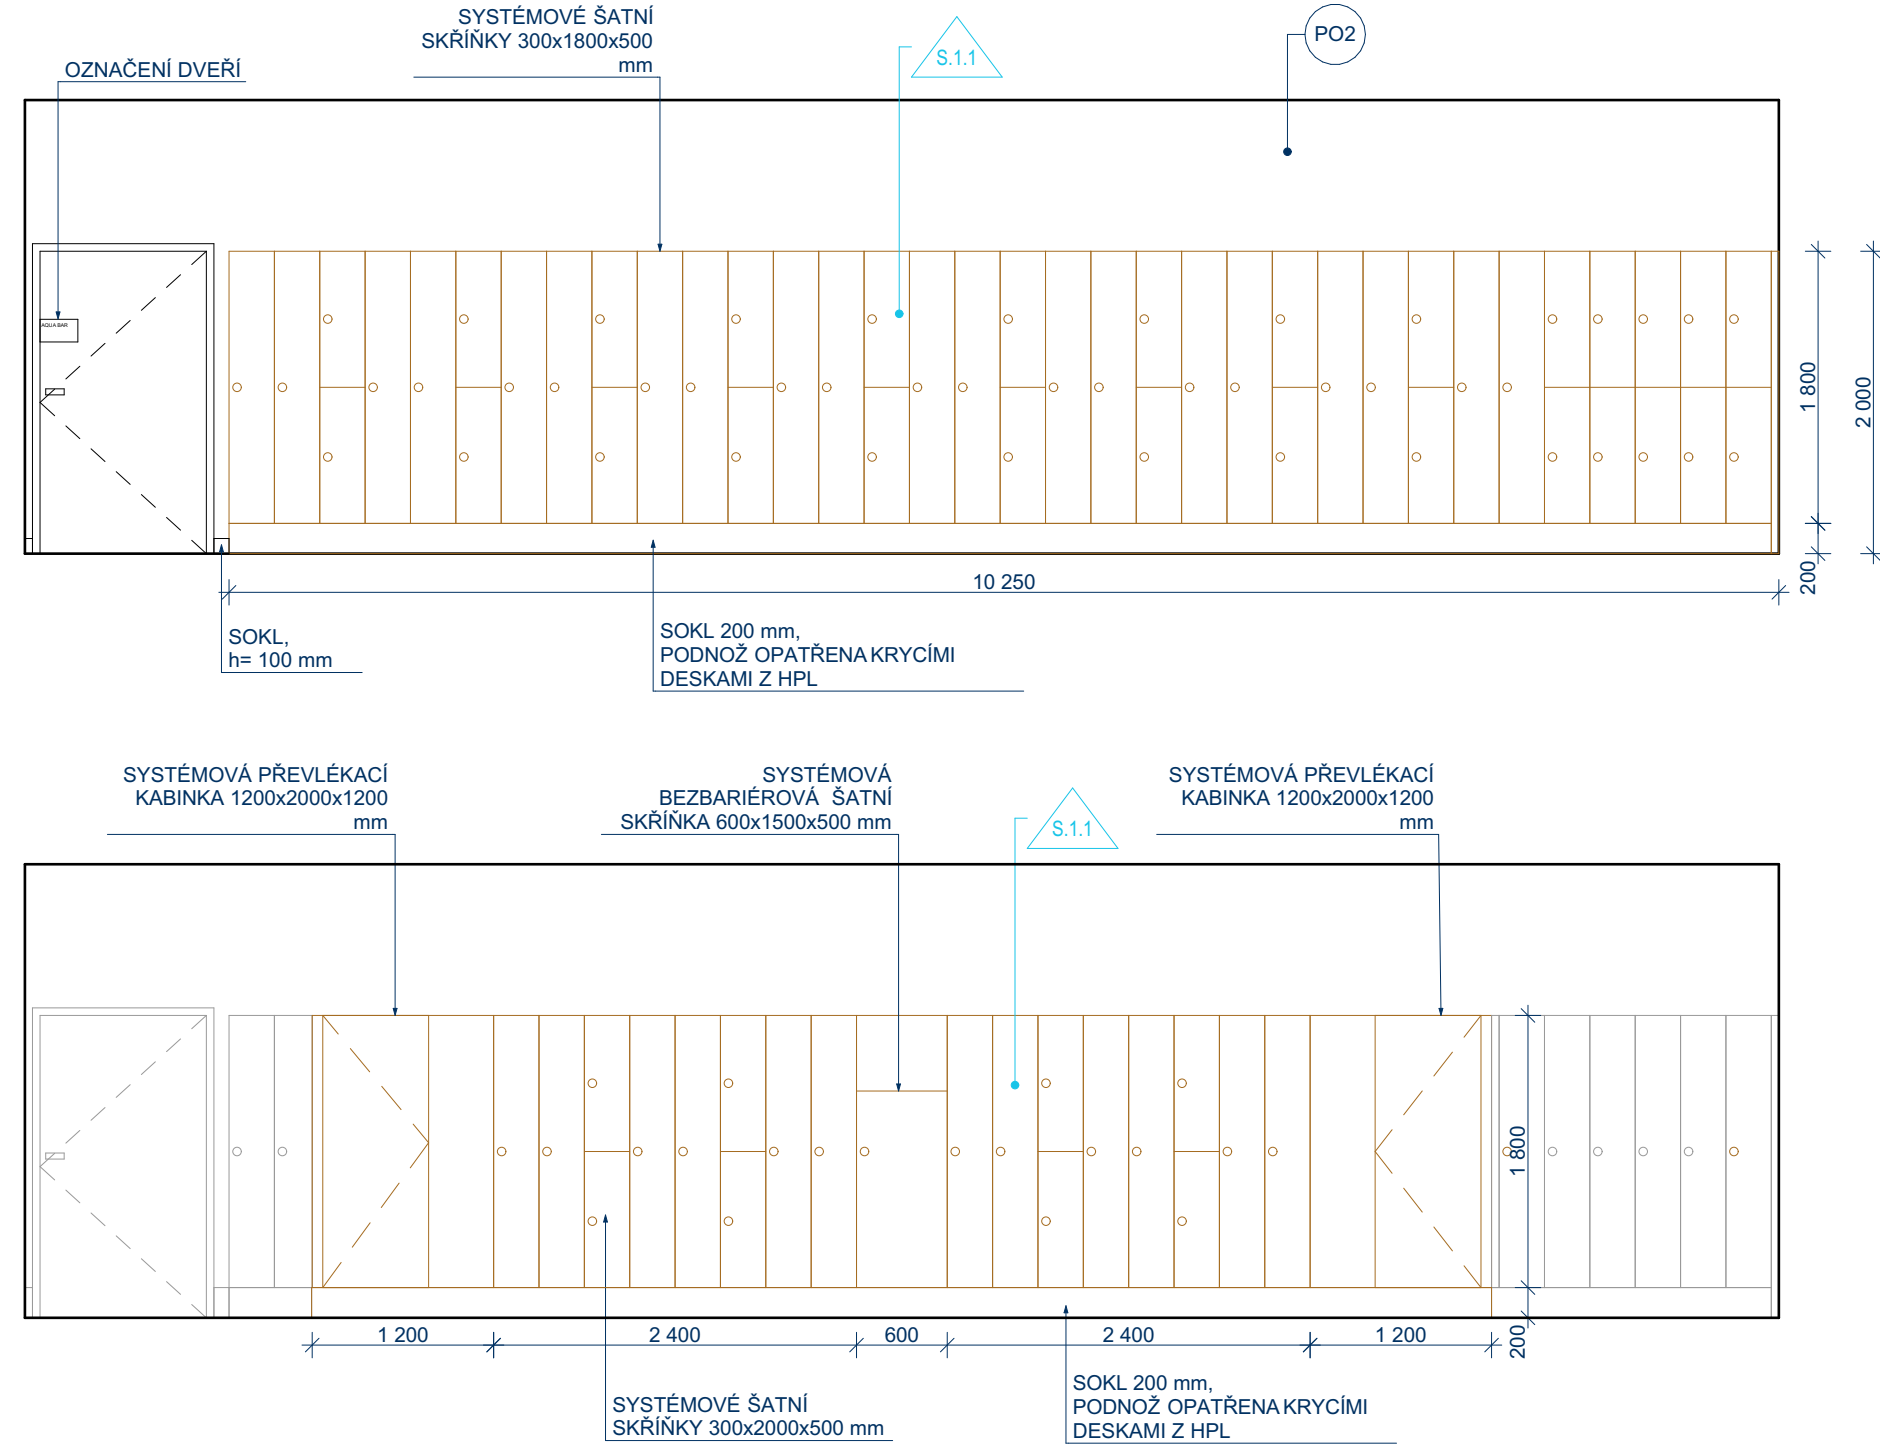

## VIZUALIZACE MÍSTNOSTI 122




## VIZUALIZACE MÍSTNOSTI 122







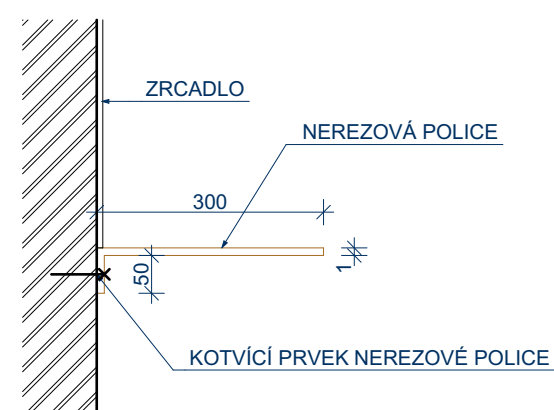




SCHEMATICKÝ ŘEZ POLICE

1:10



**LEGENDA SYMBOLŮ**

- |   |                                   |
|---|-----------------------------------|
|  | OSOUEČ RUKOU                      |
|  | TLAČÍTKO PŘIVOLÁNÍ POMOCI S TÁHEM |
|  | TLAČÍTKO ZRUŠENÍ PŘIVOLÁNÍ POMOCI |
|  | ZÁSUVKA                           |
|  | DATOVÁ ZÁSUVKA                    |
|  | VYPÍNAČ                           |
|  | DVOJVYPÍNAČ                       |
|  | REPRODUKTOR                       |
|  | KAMERA                            |

**LEGENDA POVRCHŮ**

- |         |   |
|---------|---|
| P01     | KLETOVANA OMÍTKA VE HMOTĚ POBRABĚNÁ BILÁ;<br>VŠECHNY ZASUVKY A VÝPÍNAČE V BARVĚ BÍLÉ  |
| P02     | KLETOVANA OMÍTKA VE HMOTĚ POBRABĚNÁ ŠEDÁ;<br>VŠECHNY ZASUVKY A VÝPÍNAČE V BARVĚ ČERNÉ |
| P03     | POHLEDY Z BETON   |
| P04     | OMÍTKA S VÝMALBOU, BARVA BÍLÁ;<br>VŠECHNY ZASUVKY A VÝPÍNAČE V BARVĚ BÍLÉ             |
| P05     | OMÍTKA S VÝMALBOU, BARVA ŠEDÁ;<br>VŠECHNY ZASUVKY A VÝPÍNAČE V BARVĚ ČERNÉ            |
| PT1-PT3 | POVRCH TRUHLÁŘSKÝ   |
| PK1-PK5 | KERAMICKÝ OBKLAD  |

### LEGENDA OZNAČENÍ

- |   |                    |
|---|--------------------|
|  | TRuhlÁRSKÉ VÝROBKy |
|  | SYSTémOVÉ PRVKy    |
|  | ZÁMEČNICKÉ VÝROBKy |
|  | VOlnÝ NÁBYTEK      |
|  | KAMENICKÝ PRVEK    |
|  | INFORMAČNÍ PRVKy   |
|  | OSTATNÍ PRVKy      |

**POZNÁMKY:**


Pozn. 1: VIZUALIZACE JSOU POUZE ILUSTRATIVNÍ A MOHOU SE OD VÝKRESOVÉ DOKUMENTACE MÍRNĚ LIŠIT!

**Pozn. 2:** VEŠKERÉ OSTATNÍ DOPLŇKY JSOU UVEDENY VE VÝPISU PRVKŮ JEDNOTLIVÝCH MÍSTNOSTÍ


- VEŠKERÉ MATERIÁLY A BARVY POVRCHŮ MUSÍ BÝT VZORKOVÁNY A ODSOUHLASENY ARCHITEKTEM  
- NUTNÉ DOMERIT A OVĚŘIT SKUTEČNÉ ROZMĚRY NA STAVBĚ

|  |   |                      |                   |
|--|---|----------------------|-------------------|
| <b>MODERNIZACE STÁVAJÍCÍHO MĚSTSKÉHO KOUPALIŠTĚ A NOVOSTAVBA KRYTÉHO PLAVECKÉHO BAZÉNU - KYJOV</b><br><b>INTERIÉRY</b> |   | <div>S E N A A</div> |                   |
| <b>MÍSTO STAVBY:</b>   | adresa: Kyjov, ulice Mezdovic, k. u. : Nálčice u Kyjova, kraj: Jihočeský  | <b>DATUM/REVIZE:</b> | <b>03/2023</b>    |
| <b>HLAVNÍ ARCHITEKT, AUTOR</b>   | Ing. arch. Václav Navrátil, Jakubské náměstí 7, 602 00 Brno<br>tel: 776 611 581, e-mail: navratil@senaa.cz, web: www.senaa.cz | <b>MĚŘITKO</b>       | <b>1:50, 1:10</b> |
| <b>VÝKRES</b>  | <b>122_CENTRÁLNÍ ŠATNY_DETAIL 7 a,b,c</b>   | <b>ČÍSLO VÝKRESU</b> | <b>1.1.5.7.02</b> |
|  |   | <b>PÁRE</b>          |                   |

DETAIL 15

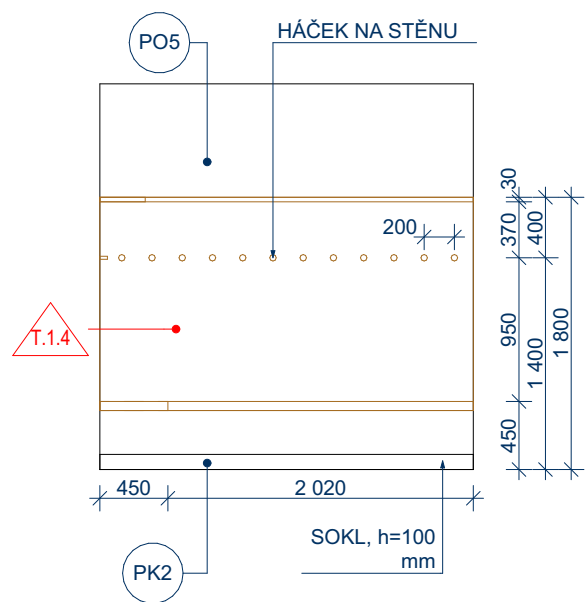

DETAIL 16

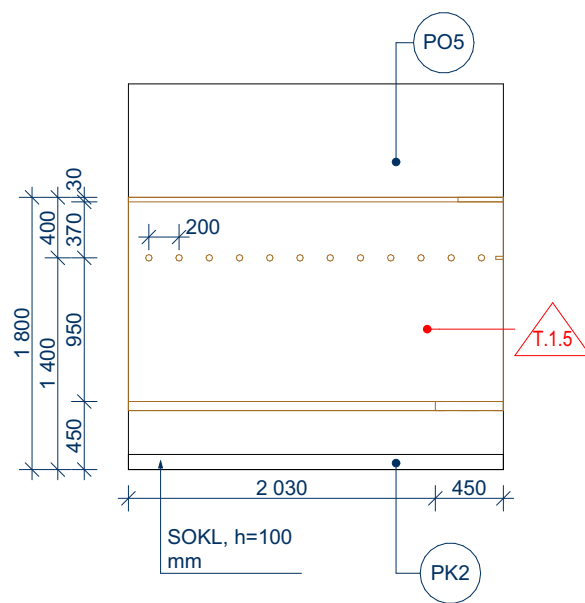

LEGENDA POVRCHŮ

|         |  |
|---------|--|
| PO1     | KLETOVANÁ OMÍTKA VE HMOTĚ PROBARVENÁ BÍLÁ;<br>VŠECHNY ZÁSUVKY A VYPÍNAČE V BARVĚ BÍLÉ  |
| PO2     | KLETOVANÁ OMÍTKA VE HMOTĚ PROBARVENÁ ŠEDÁ;<br>VŠECHNY ZÁSUVKY A VYPÍNAČE V BARVĚ ČERNÉ |
| PO3     | POHLEDOVÝ BETON  |
| PO4     | OMÍTKA S VÝMALBOU, BARVA BÍLÁ;<br>VŠECHNY ZÁSUVKY A VYPÍNAČE V BARVĚ BÍLÉ              |
| PO5     | OMÍTKA S VÝMALBOU, BARVA ŠEDÁ;<br>VŠECHNY ZÁSUVKY A VYPÍNAČE V BARVĚ ČERNÉ             |
| PT1-PT3 | POVRCH TRUHLÁŘSKÝ  |
| PK1-PK5 | KERAMICKÝ OBKLAD   |

LEGENDA OZNAČENÍ

|       |                    |
|-------|--------------------|
| T.X.Y | TRUHLÁŘSKÉ VÝROBKY |
| S.X.Y | SYSTÉMOVÉ PRVKY    |
| Z.X.Y | ZÁMEČNICKÉ VÝROBKY |
| VN.XY | VOLNÝ NÁBYTEK      |
| K.X.Y | KAMENICKÝ PRVEK    |
| I.X.Y | INFORMAČNÍ PRVKY   |
| OS.XY | OSTATNÍ PRVKY      |

POZNÁMKY:

Pozn. 2 VEŠKERÉ OSTATNÍ DOPLŇKY JSOU UVEDENY VE VÝPISU PRVKŮ JEDNOTLIVÝCH MÍSTNOSTÍ

- VEŠKERÉ MATERIÁLY A BARVY POVRCHŮ MUSÍ BÝT VZORKOVÁNY A ODSOUHLASENY ARCHITEKTEM
- NUTNÉ DOMEŘIT A OVĚŘIT SKUTEČNÉ ROZMĚRY NA STAVBĚ

| MODERNIZACE STÁVAJÍCÍHO MĚSTSKÉHO KOUPALIŠTĚ A NOVOSTAVBA KRYTÉHO PLAVECKÉHO BAZÉNU - KYJOV<br>INTERIÉRY |   | S E N A A     |                 |
|--|---|---------------|-----------------|
| MÍSTO STAVBY:  | adresa:Kyjov, ulice Mezivodí, k.u.:Nětčice u Kyjova, kraj:Jihomoravský  | DATUM/REVIZE  | 03/2023         |
| HLAVNÍ ARCHITEKT,<br>AUTOR   | Ing. arch. Václav Navrátil, Jakubské náměstí 7, 602 00 Brno<br>tel: 776 611 581, e-mail: navratil@sena.cz, web: www.sena.cz | MĚŘÍTKO       | 1:50            |
| VÝKRES   | 123,124_ŠATNY PRO SKUPINY_DETAIL 15,16  | ČÍSLO VÝKRESU | 1.1.5.7.03 PARÉ |