




DETAIL 15a

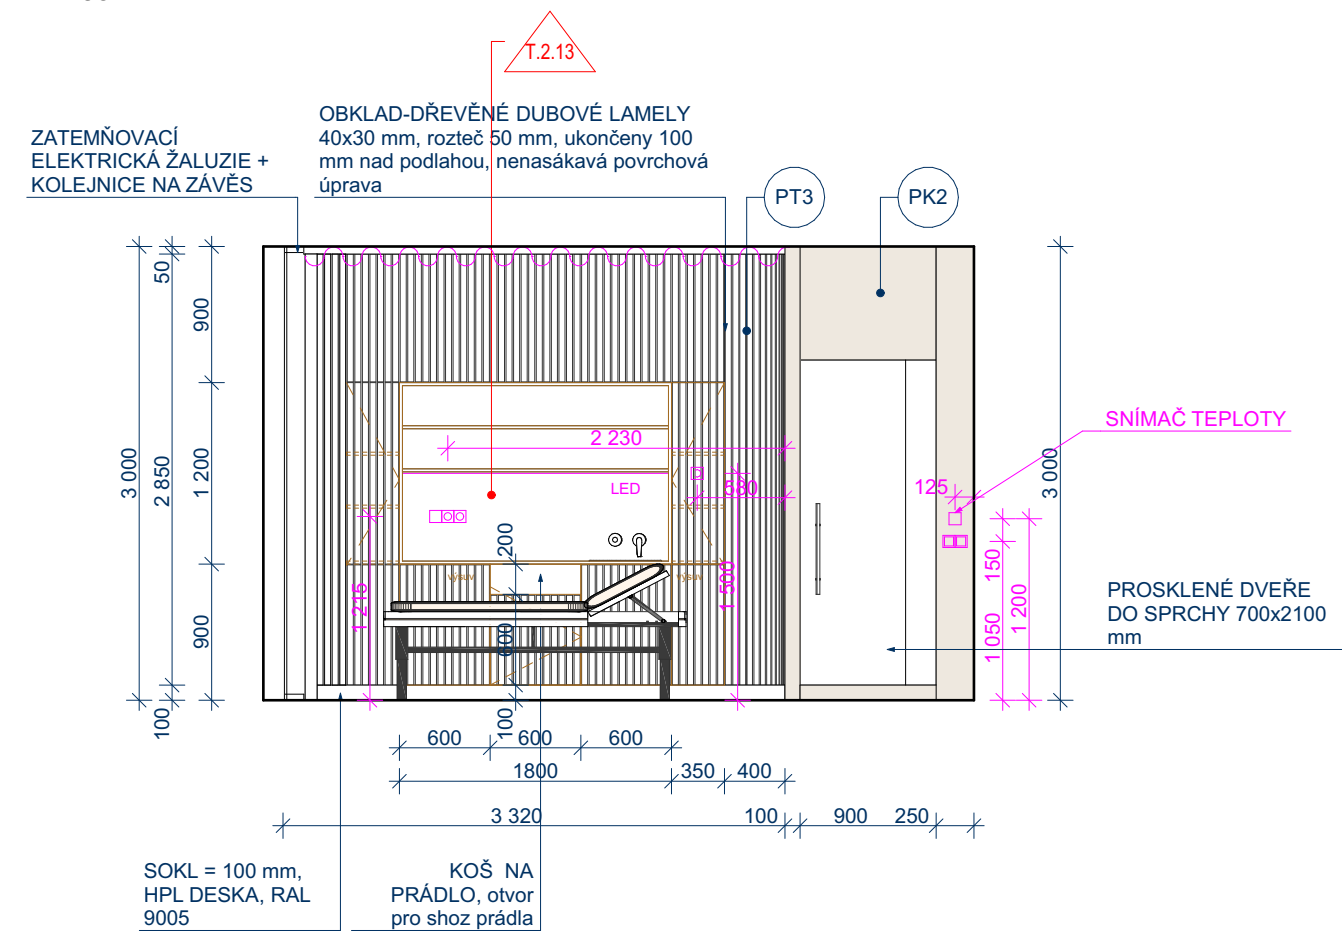


DETAIL 15b

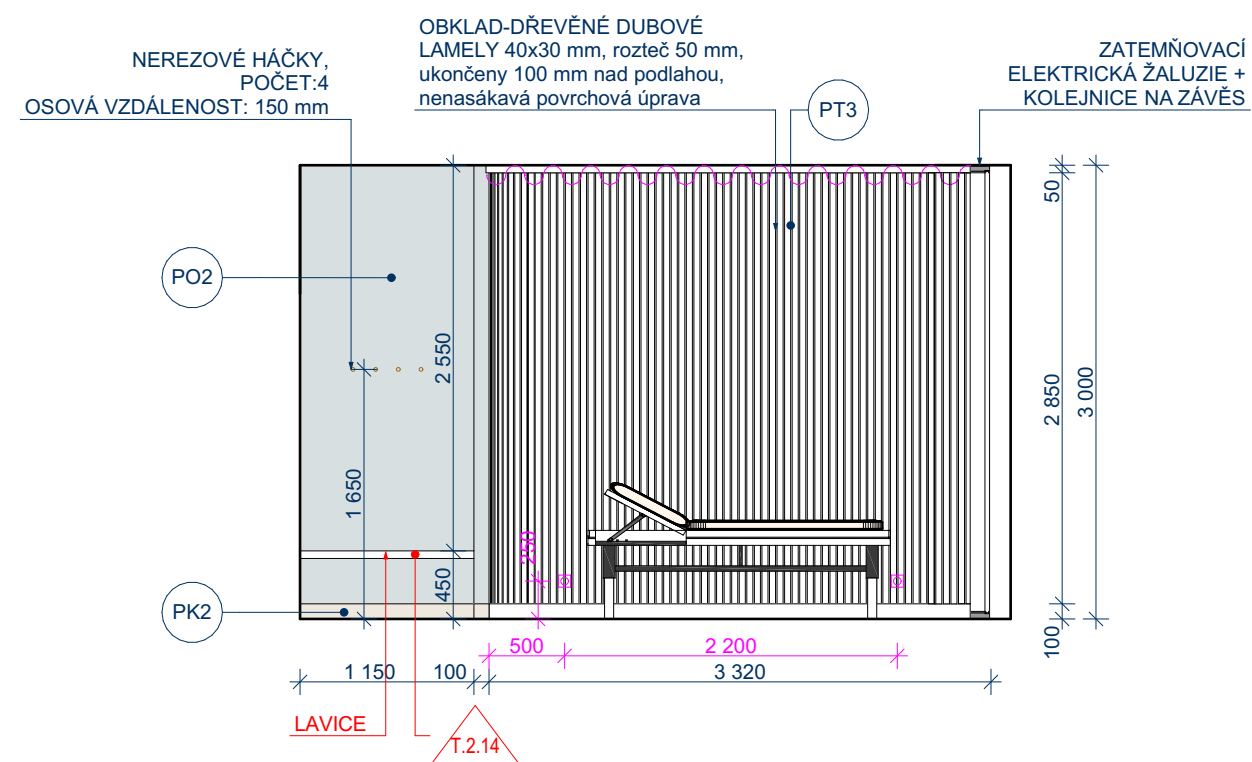

## VIZUALIZACE MÍSTNOSTI 203

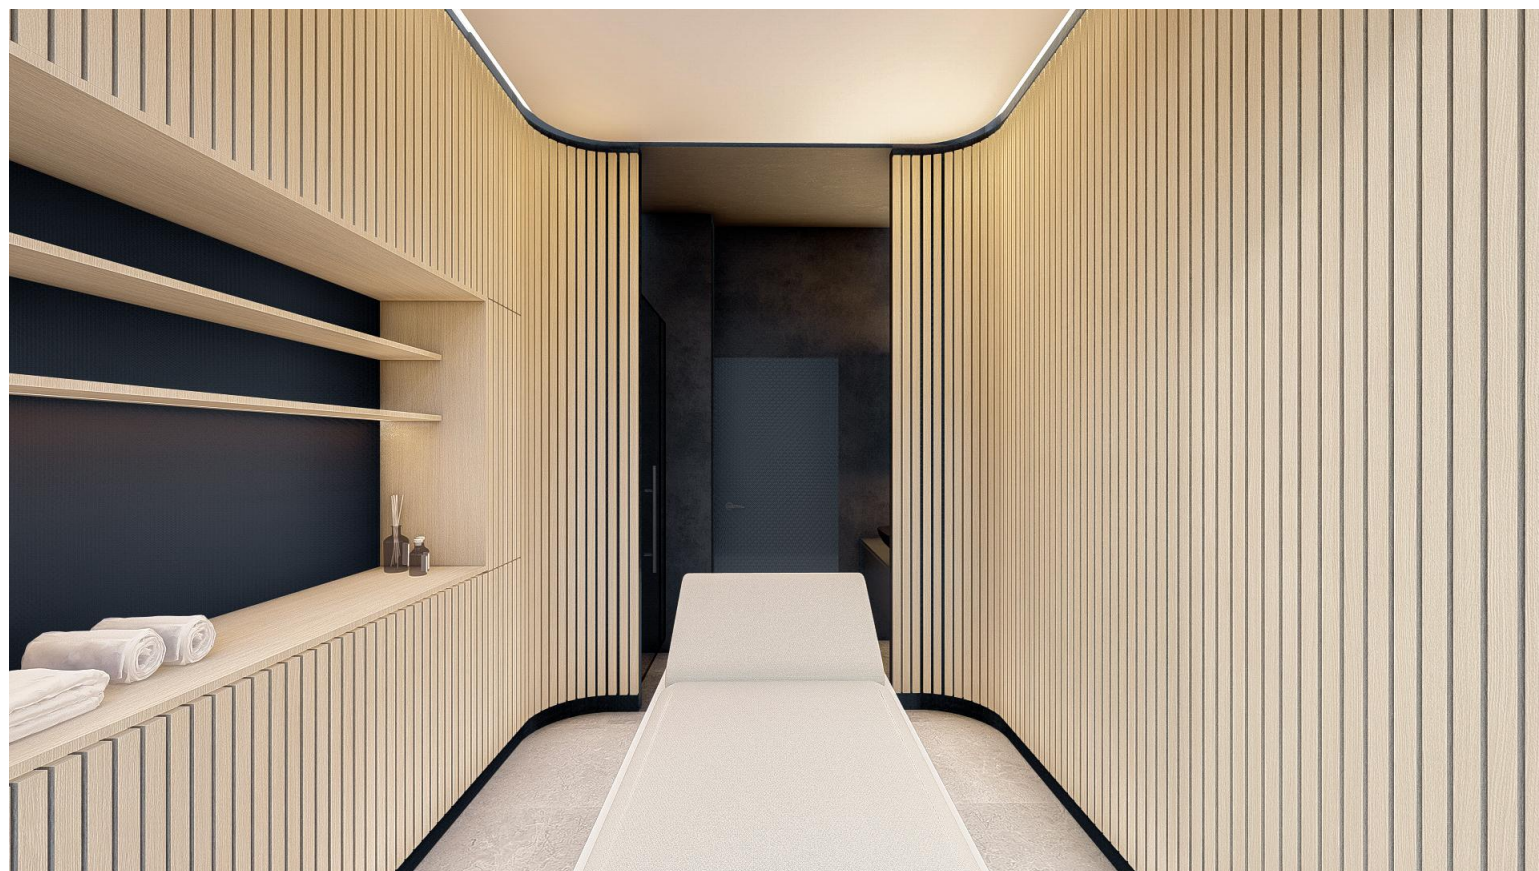



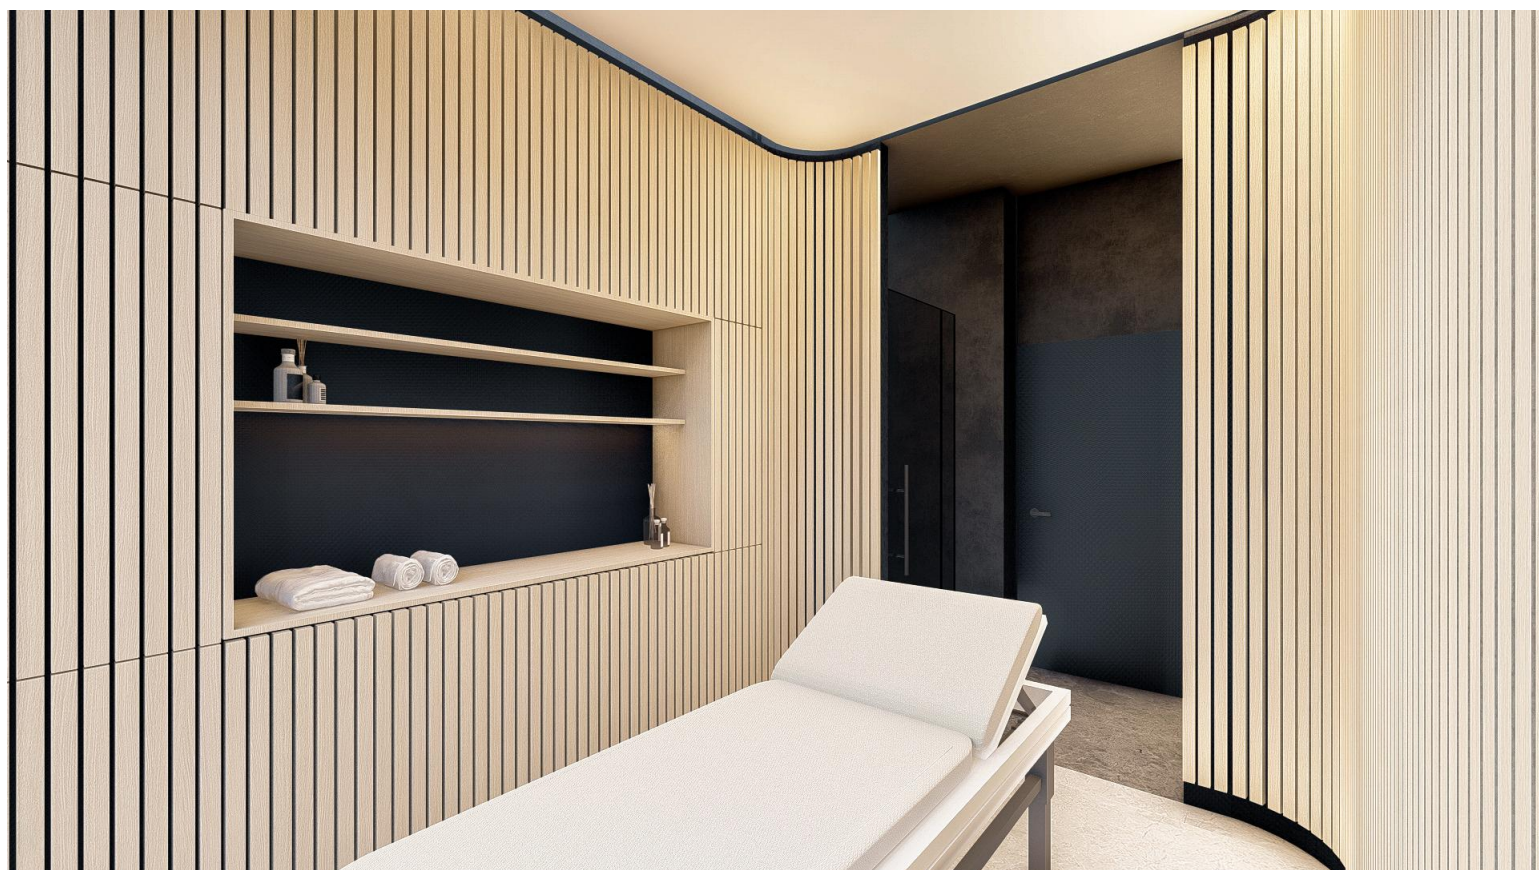






## VIZUALIZACE MÍSTNOSTI 203



VIZUALIZACE MÍSTNOSTI 203



### LEGENDA SYMBOLŮ

- |   |                                    |
|---|------------------------------------|
|  | OSOUEŠEČ RUKOU                     |
|  | TLAČÍTKO PŘIVOLÁNÍ POMOCI S TÁHLEM |
|  | TLAČÍTKO ZRUŠENÍ PŘIVOLÁNÍ POMOCI  |
|  | ZÁSUVKA                            |
|  | DATOVÁ ZÁSUVKA                     |
|  | VYPÍNAČ                            |
|  | DVOJVYPÍNAČ                        |
|  | REPRODUKTOR                        |
|  | KAMERA                             |

**LEGENDA OZNAČENÍ**

- |   |                    |
|---|--------------------|
|  | TRuhlÁŘSKÉ VÝROBKy |
|  | SystémOVÉ PRVKy    |
|  | ZÁMEČNICKÉ VÝROBKy |
|  | Volný NáBYTEK      |
|  | KAMENICKÝ PRVEK    |
|  | INFORMAČNÍ PRVKy   |
|  | OSTATNÍ PRVKy      |

### LEGENDA POVRCHŮ

- |         |  |
|---------|--|
| P01     | KLETOVANÁ OMÍTKA VE HMODĚ PROBARVENÁ BÍLÁ;<br>VŠECHNY ZASUVKY A VYPÍNAČE V BARVĚ BÍLÉ  |
| P02     | KLETOVANÁ OMÍTKA VE HMODĚ PROBARVENÁ ŠEDÁ;<br>VŠECHNY ZASUVKY A VYPÍNAČE V BARVĚ ČERNÉ |
| P03     | POHLEDOVÝ BETON  |
| P04     | OMÍTKA S VÝMALBOU, BARVA BÍLÁ;<br>VŠECHNY ZASUVKY A VYPÍNAČE V BARVĚ BÍLÉ              |
| P05     | OMÍTKA S VÝMALBOU, BARVA ŠEDÁ;<br>VŠECHNY ZASUVKY A VYPÍNAČE V BARVĚ ČERNÉ             |
| PT1-PT3 | POVRCH TRUHLÁŘSKÝ  |
| PK1-PK4 | KERAMICKÝ OBKLAD   |

POZNÁMKY:

Pozn. 1: VIZUALIZACE JSOU POUZE ILUSTRATIVNÍ A MOHOU SE OD VÝKRESOVÉ DOKUMENTACE MÍRNĚ LIŠIT!

**Pozn. 2:** VEŠKERÉ OSTATNÍ DOPLŇKY JSOU UVEDENY VE VÝPISU PRVKŮ JEDNOTLIVÝCH MÍSTNOSTÍ

- VEŠKERÉ MATERIÁLY A BARVY POVRCHŮ MUSÍ BÝT VZORKOVÁNY A ODSOUHLASENY ARCHITEKTEM  
- NUTNÉ DOMEŘIT A OVĚŘIT SKUTEČNÉ ROZMĚRY NA STAVBĚ

<b>MODERNIZACE STÁVAJÍCÍHO MĚSTSKÉHO KOUPALIŠTĚ A NOVOSTAVBA KRYTÉHO PLAVECKÉHO BAZÉNU - KYJOV</b> <b>INTERIÉRY</b>		<div>S E N A A</div>	
MÍSTO STAVBY:	adresa: Kyjov, ulice Mezivodí, k.u. Nětčice u Kyjova, kraj: Jihomoravský	DATUM/REVIZE	<b>03/2023</b>
HLAVNÍ ARCHITEKT, AUTOR	Ing. arch. Václav Navrátil, Jakubské náměstí 7, 602 00 Brno tel: 776 611 581, e-mail: navratil@senaa.cz, web: www.senaa.cz	MĚŘITKO	<b>1:50</b>
VÝKRES	<b>DETAIL 15a,15b</b>	ČÍSLO VÝKRESU	<b>1.2.6.02.7.01</b>
		PŘÍLOHA	<b>PARÉ</b>